



Grøftesnitt bypass Klokkerstuveien Prinsipp grøft med minimumavstander

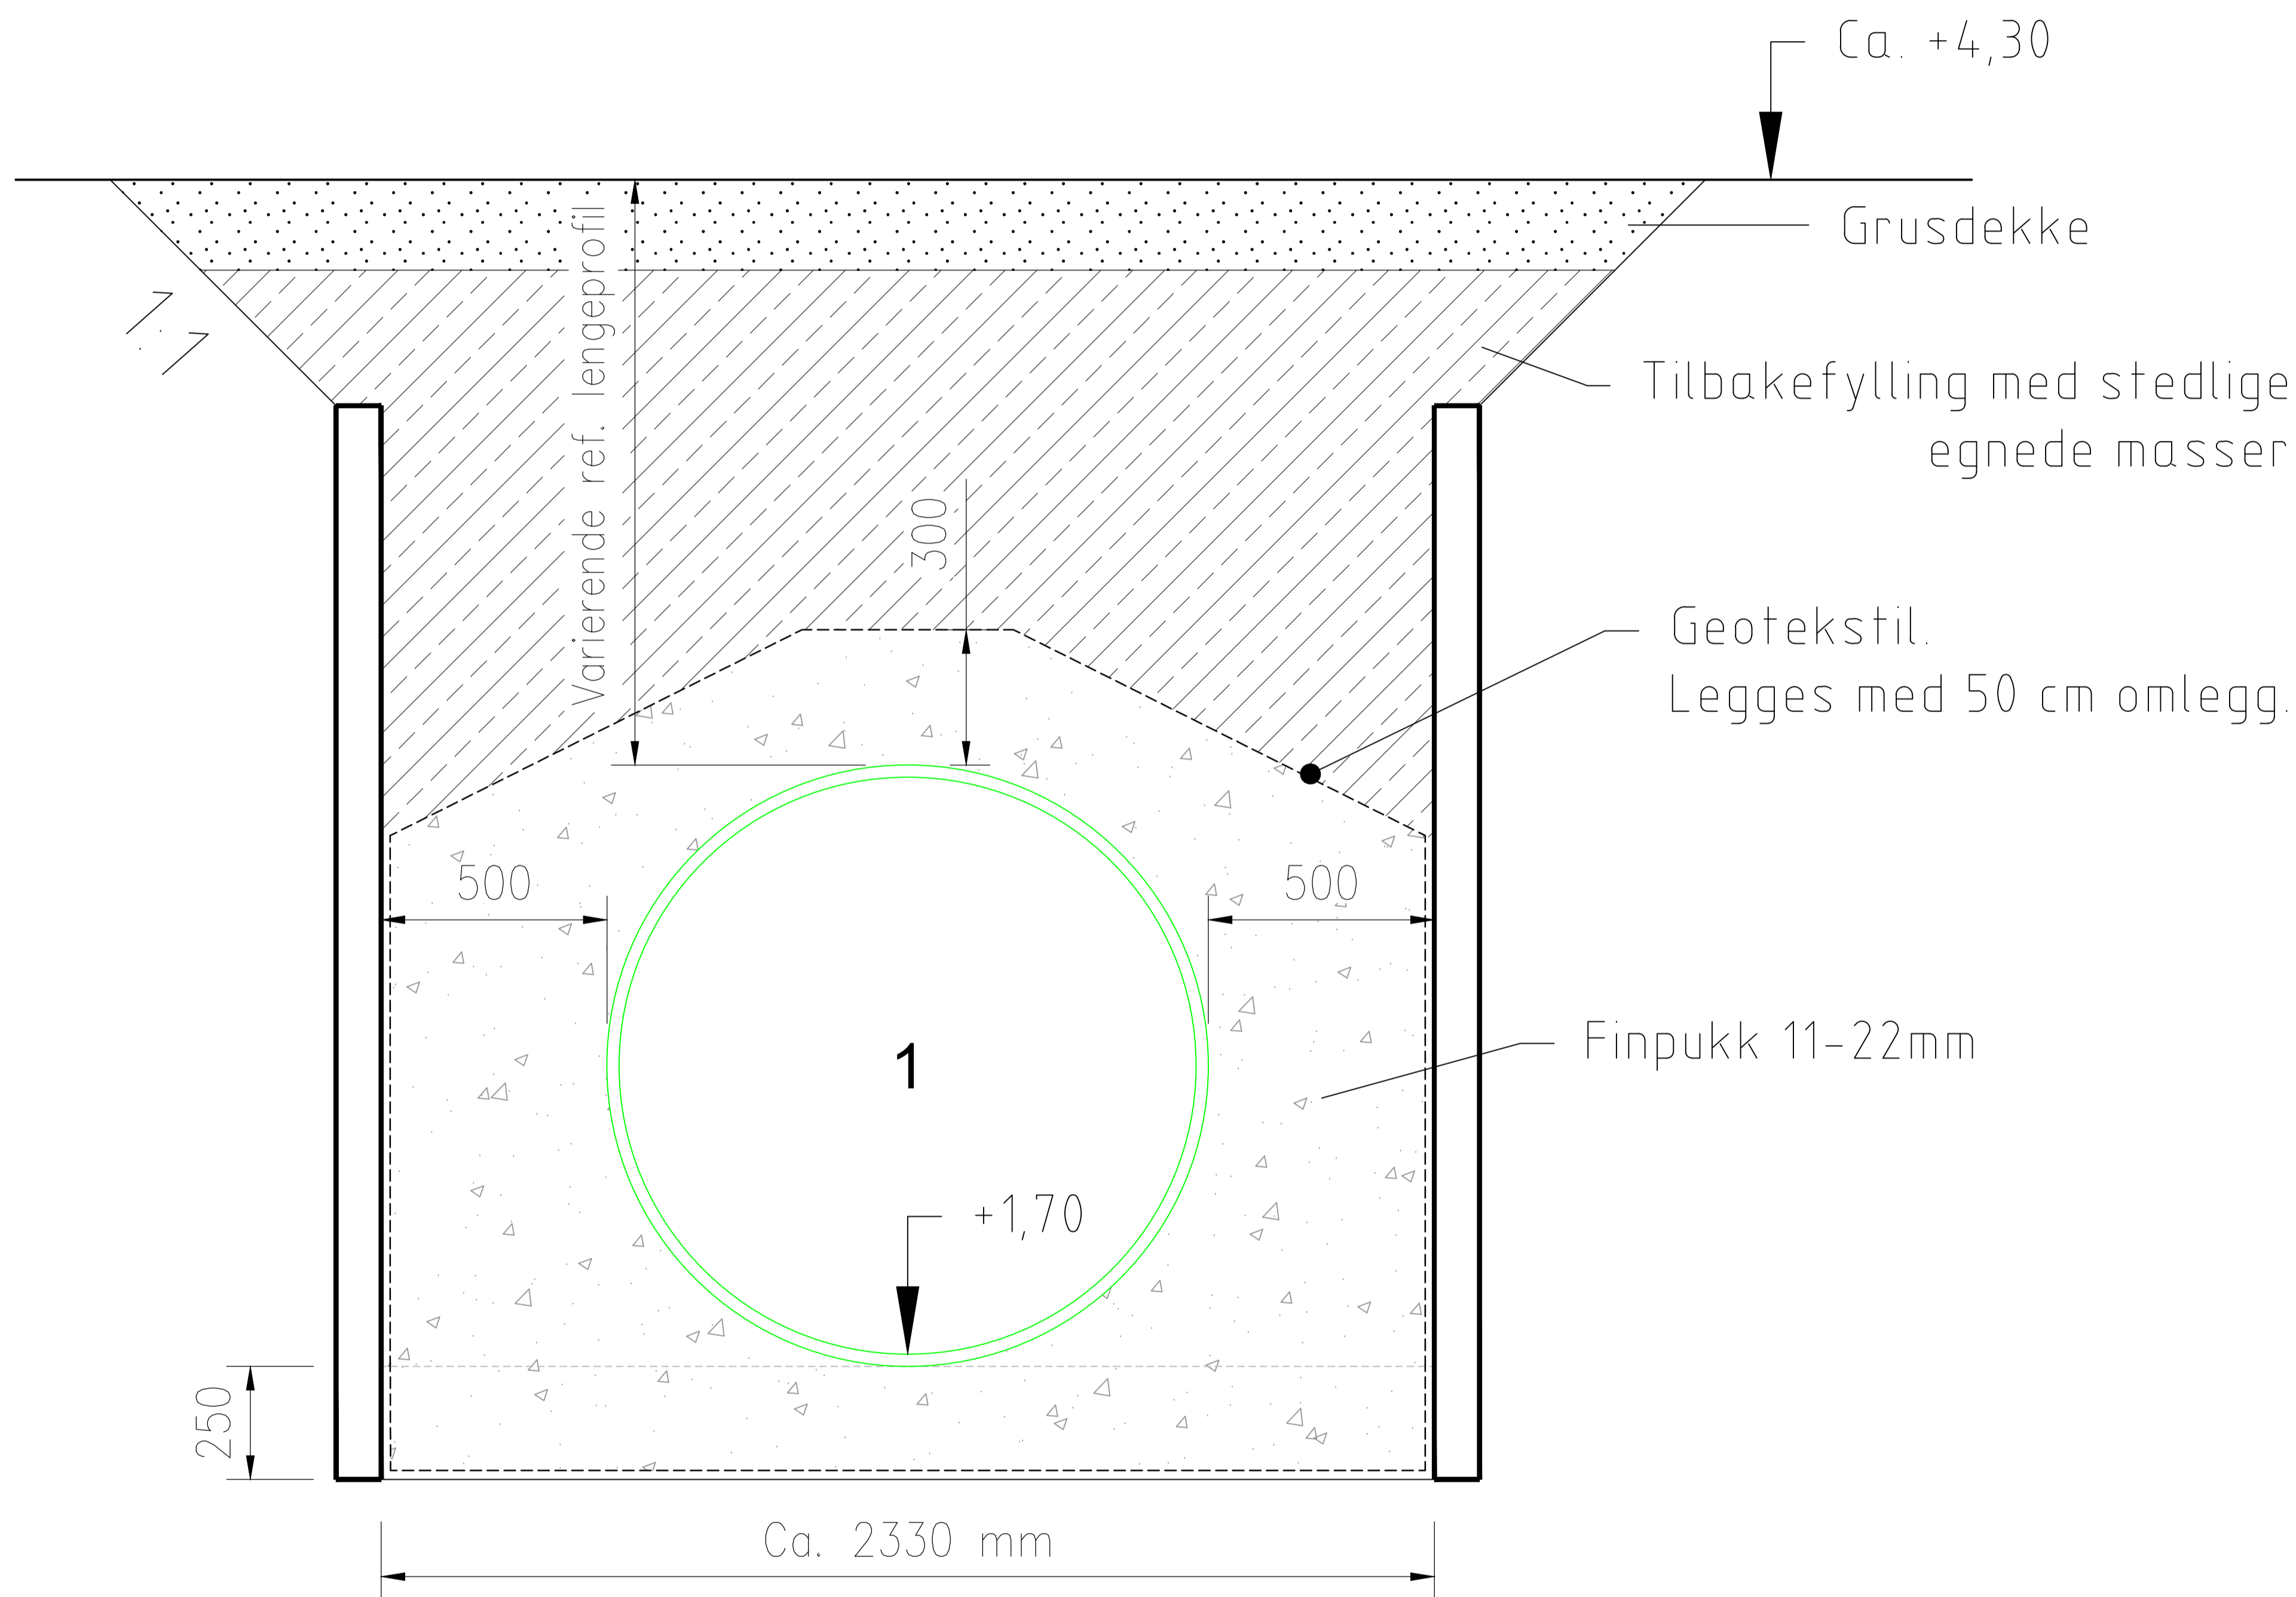

1. SP 1300 GRP SN 10000

Grøftesnitt trekkerørgrøft Klokkerstuveien Prinsipp grøft med minimumavstander

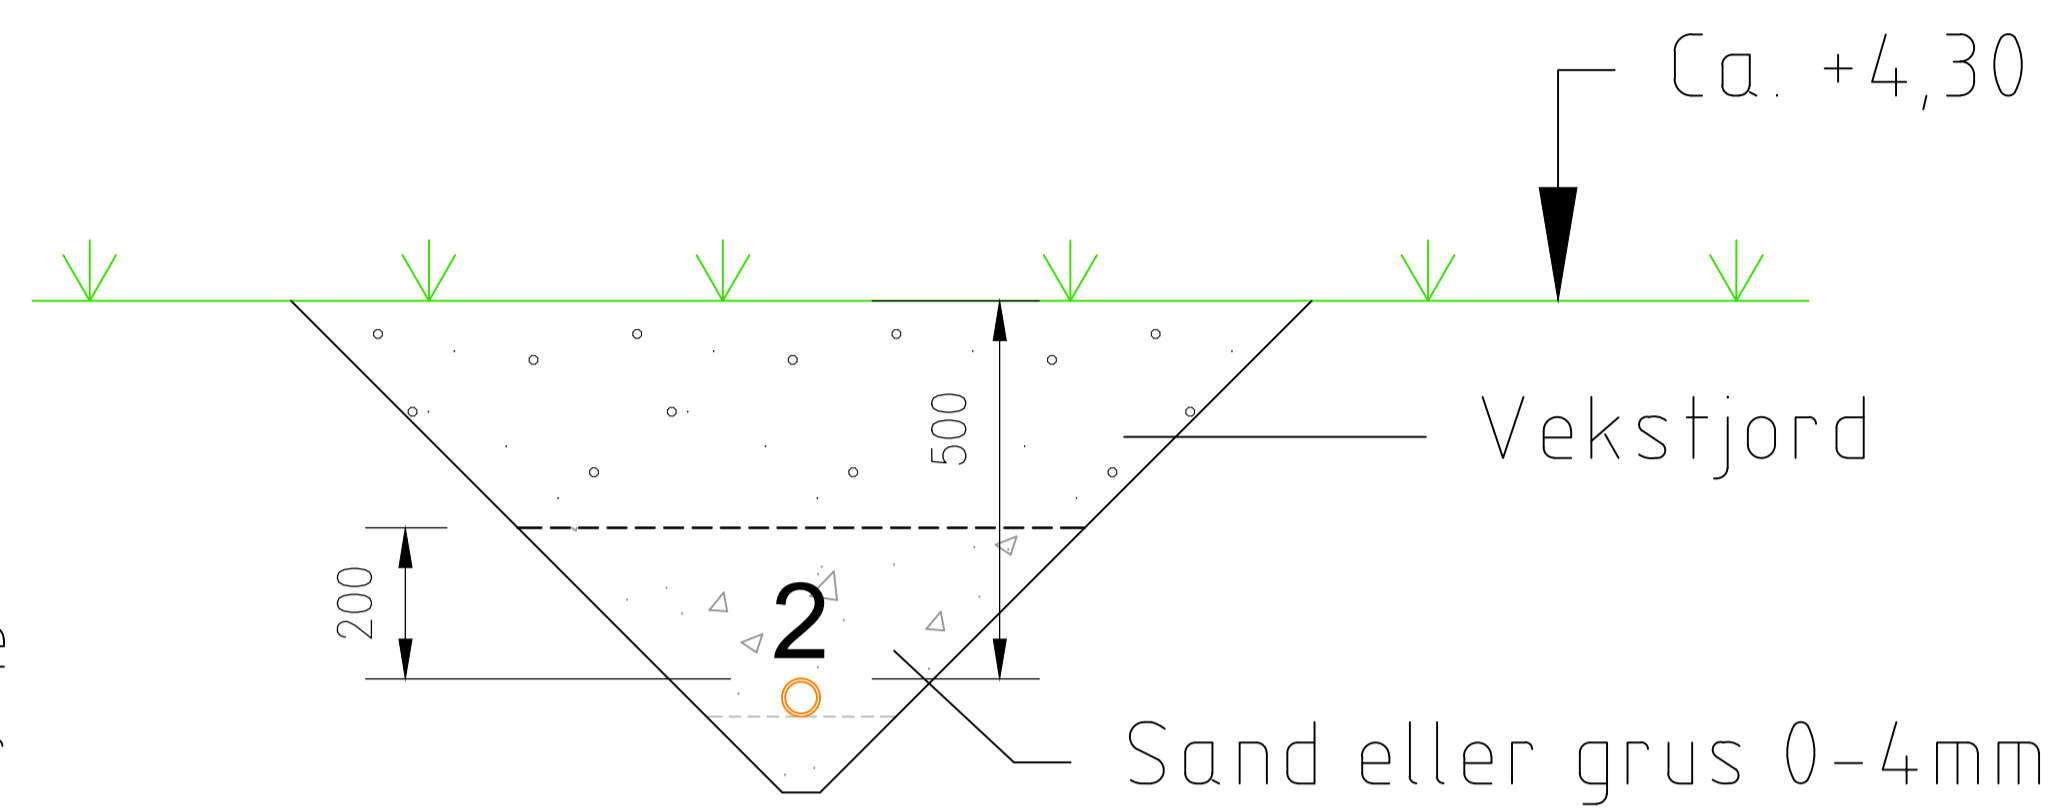

2. TR 50 PVC SN8

Rev.	Dato	Revideringen gjelder	Nr.	Saksb.	Sidem.k.	Oppdr.a.
FREDRIKSTAD KOMMUNE			Tegnet av	HEAR	Saksbehandler	HEAR
ENTREPRISE 4 - NIVÅLØFTERE			Sidemannskont.	KJW	Oppdragsansvarlig	RJOH
NL608 KLOKKERSTUVEIEN			Fag	RIVA	Målestokk	1:20 (A1)
GRØFTESNITT			Dato	22.04.2022	Målestokk	1:40 (A3)
COWI			Oppdragsnr.	A227456	Status	ANBUDESTEGNING
RIF			Tegning nr.	TGN-RIVA-H04	Rev.	