



1100 Fasade Nord-øst

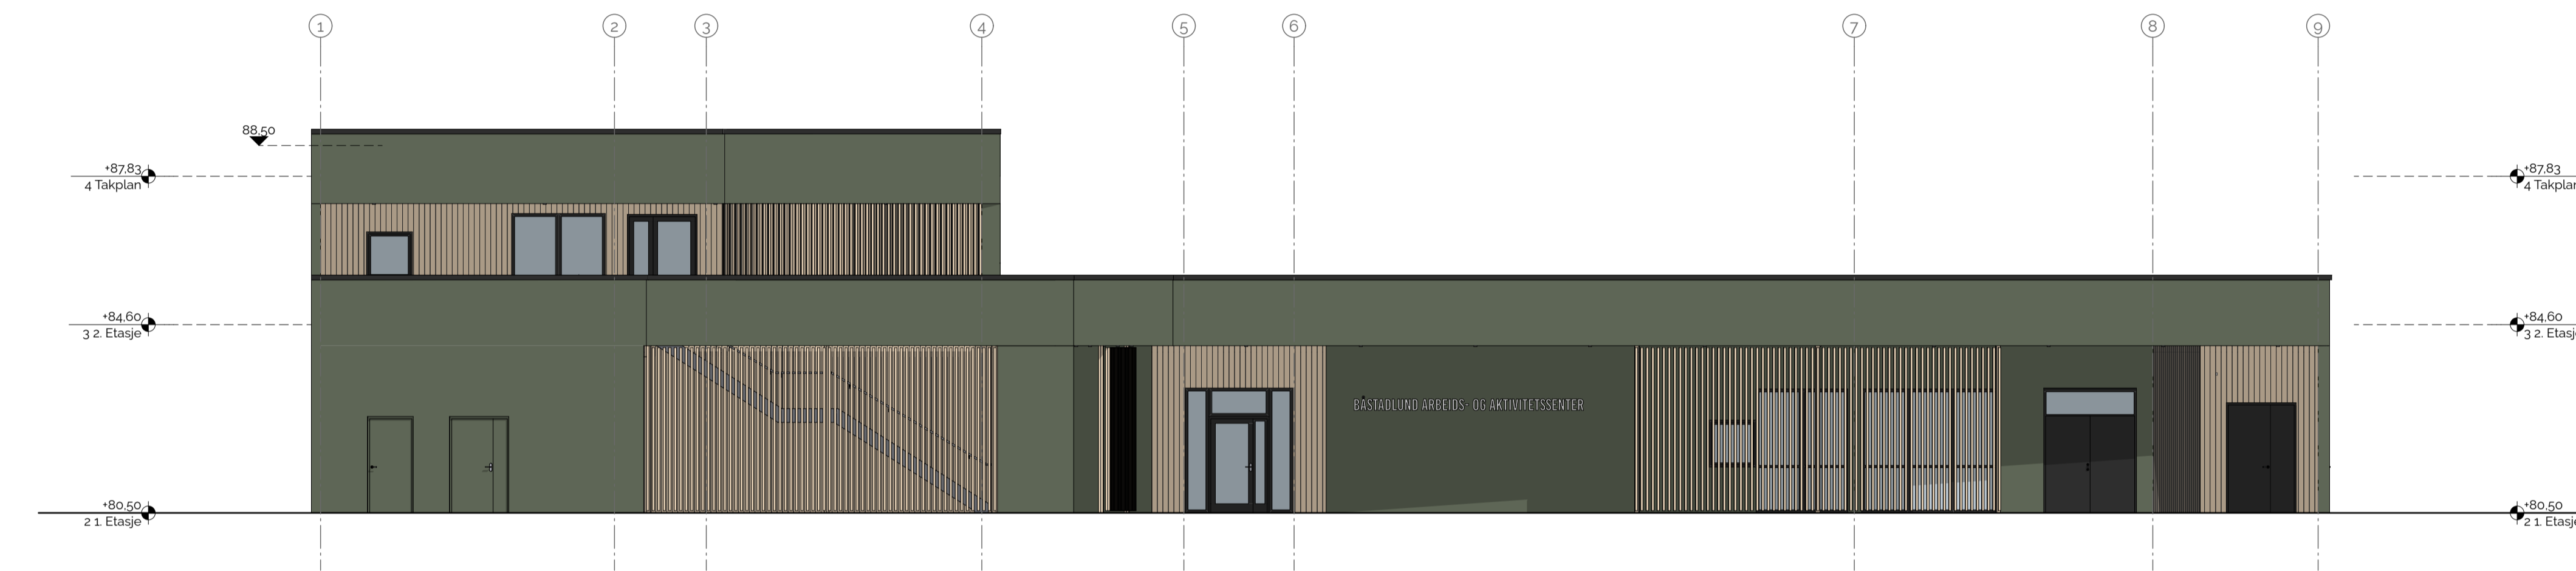

1100 Fasade Sør-øst



1100 Fasade Sør-vest

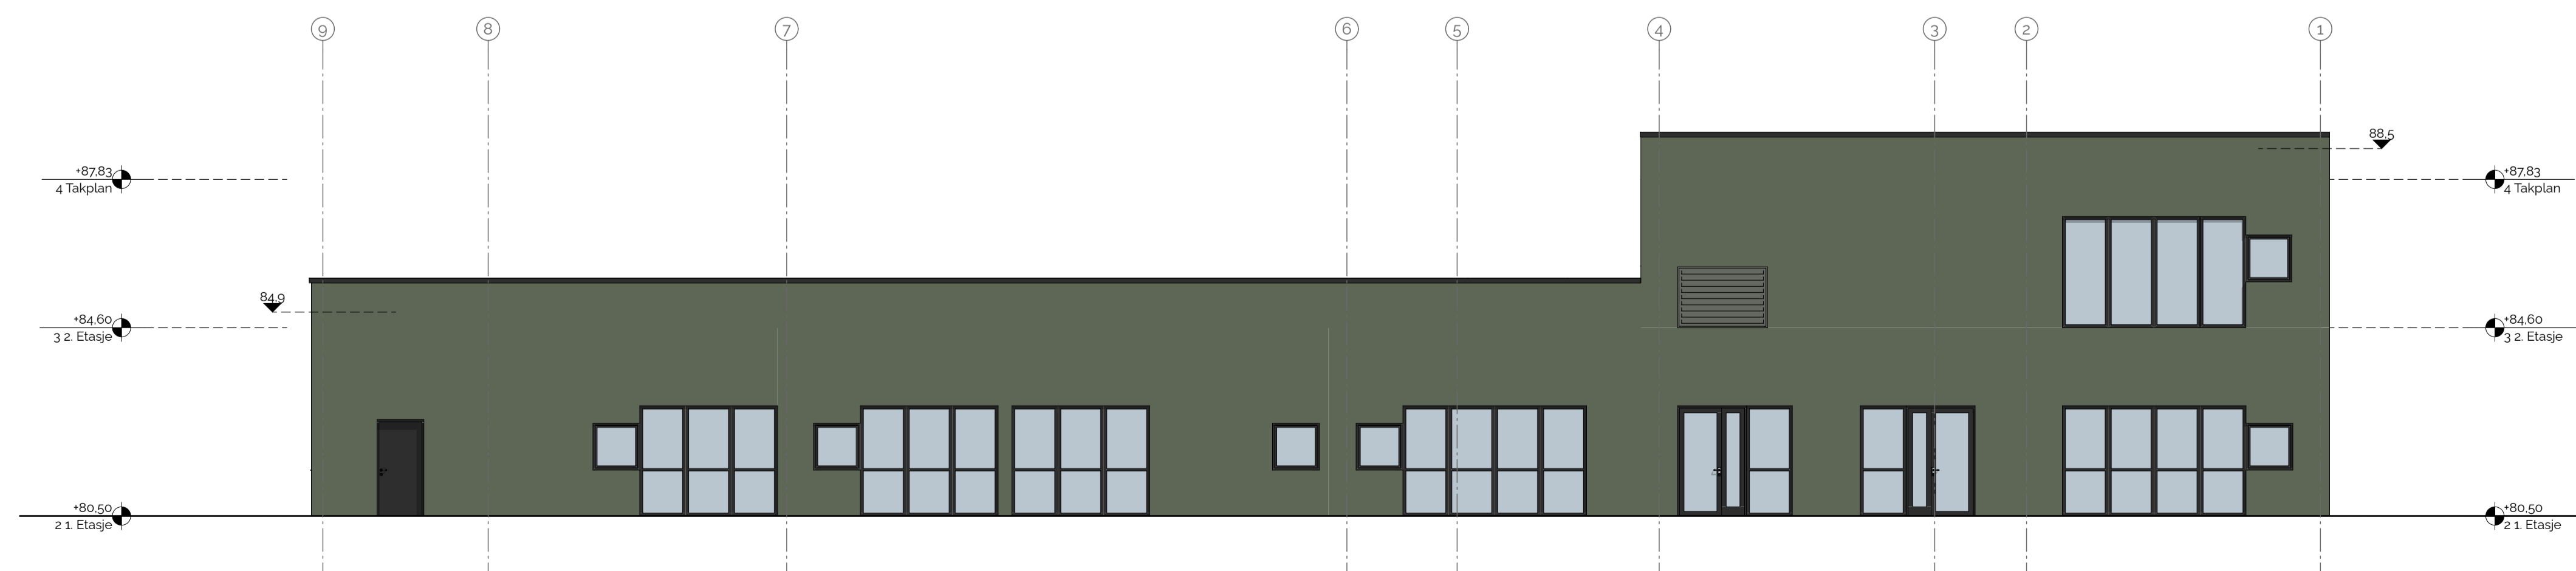

1100 Fasade Nord-vest

Revid	EndrID	Revisjonstegn	Dato
A		Endret solskjerming, Romnr 1-etasje, der lagt til	04.03.2022

Lokalisering:

- Prosjekteringsgruppen
- ARK:** HRP AS
 - LARK:** HRP AS
 - RIB:** HRP AS
 - RIE:** HRP AS
 - RIV:** HRP AS
 - RIBr:** HRP AS
- Olavens Beus, arkitekt
 +47 91 75 77 16
 olav@beus.no

© Alle rettigheter tilhører utførende for prosjektering, kopiering eller bruk av disse tegningene er forbudt uten skriftlig samtykke

Tiltakshaver
Halden Kommune
 Prosjekt
Båstadlund arbeids- og aktivitetssenter
 Adresse
Båstadlundveien 38 Halden 1760 Norge

Fase:	Dato	Status
Forprosjekt	01.11.21	Anbud
Gnr./Bnr./Festnr:	Målestokk	Format
64/5	1:100	A1
Prosjektnr:	Sign.	Kontroll
2111500	ANO	OB

Type tegning
Fasader
 Tegningsnr:
00-A-200-40-001

