




OVERBYGNING
FORTAU
M 1:10

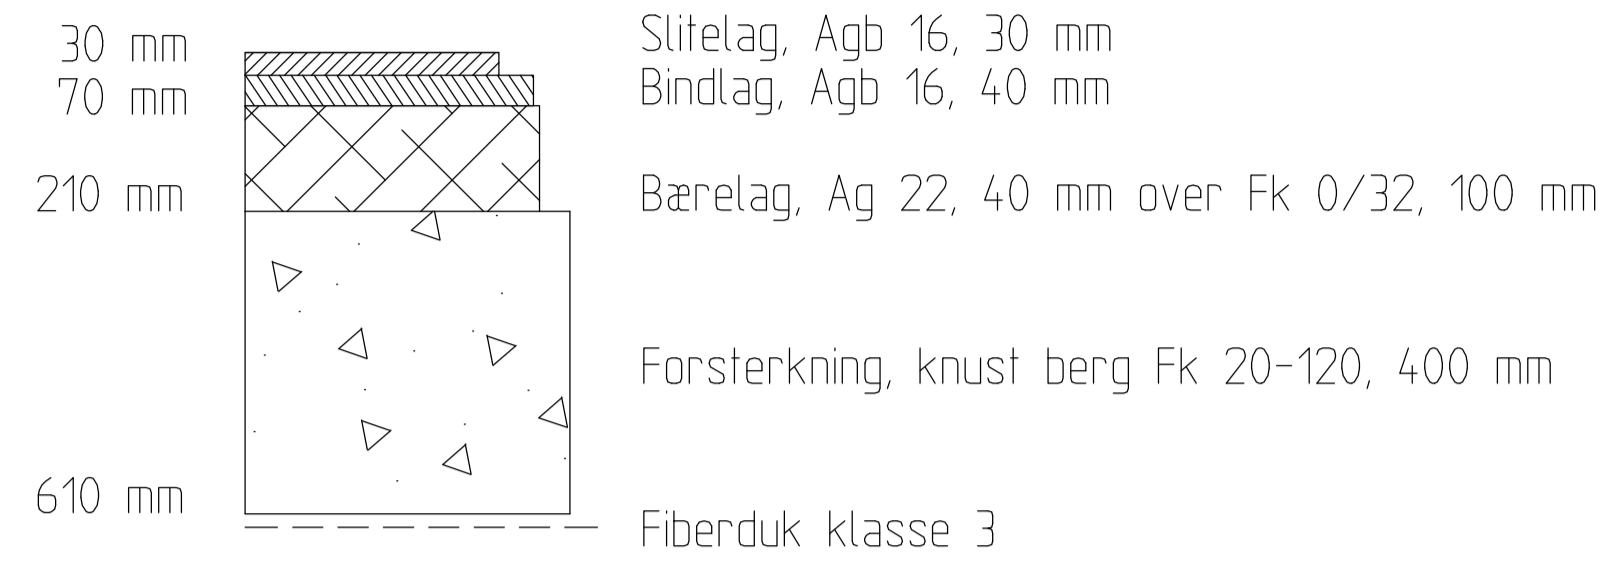


OVERBYGNING
Vesteråls-gata og rundkjøring
M 1:10

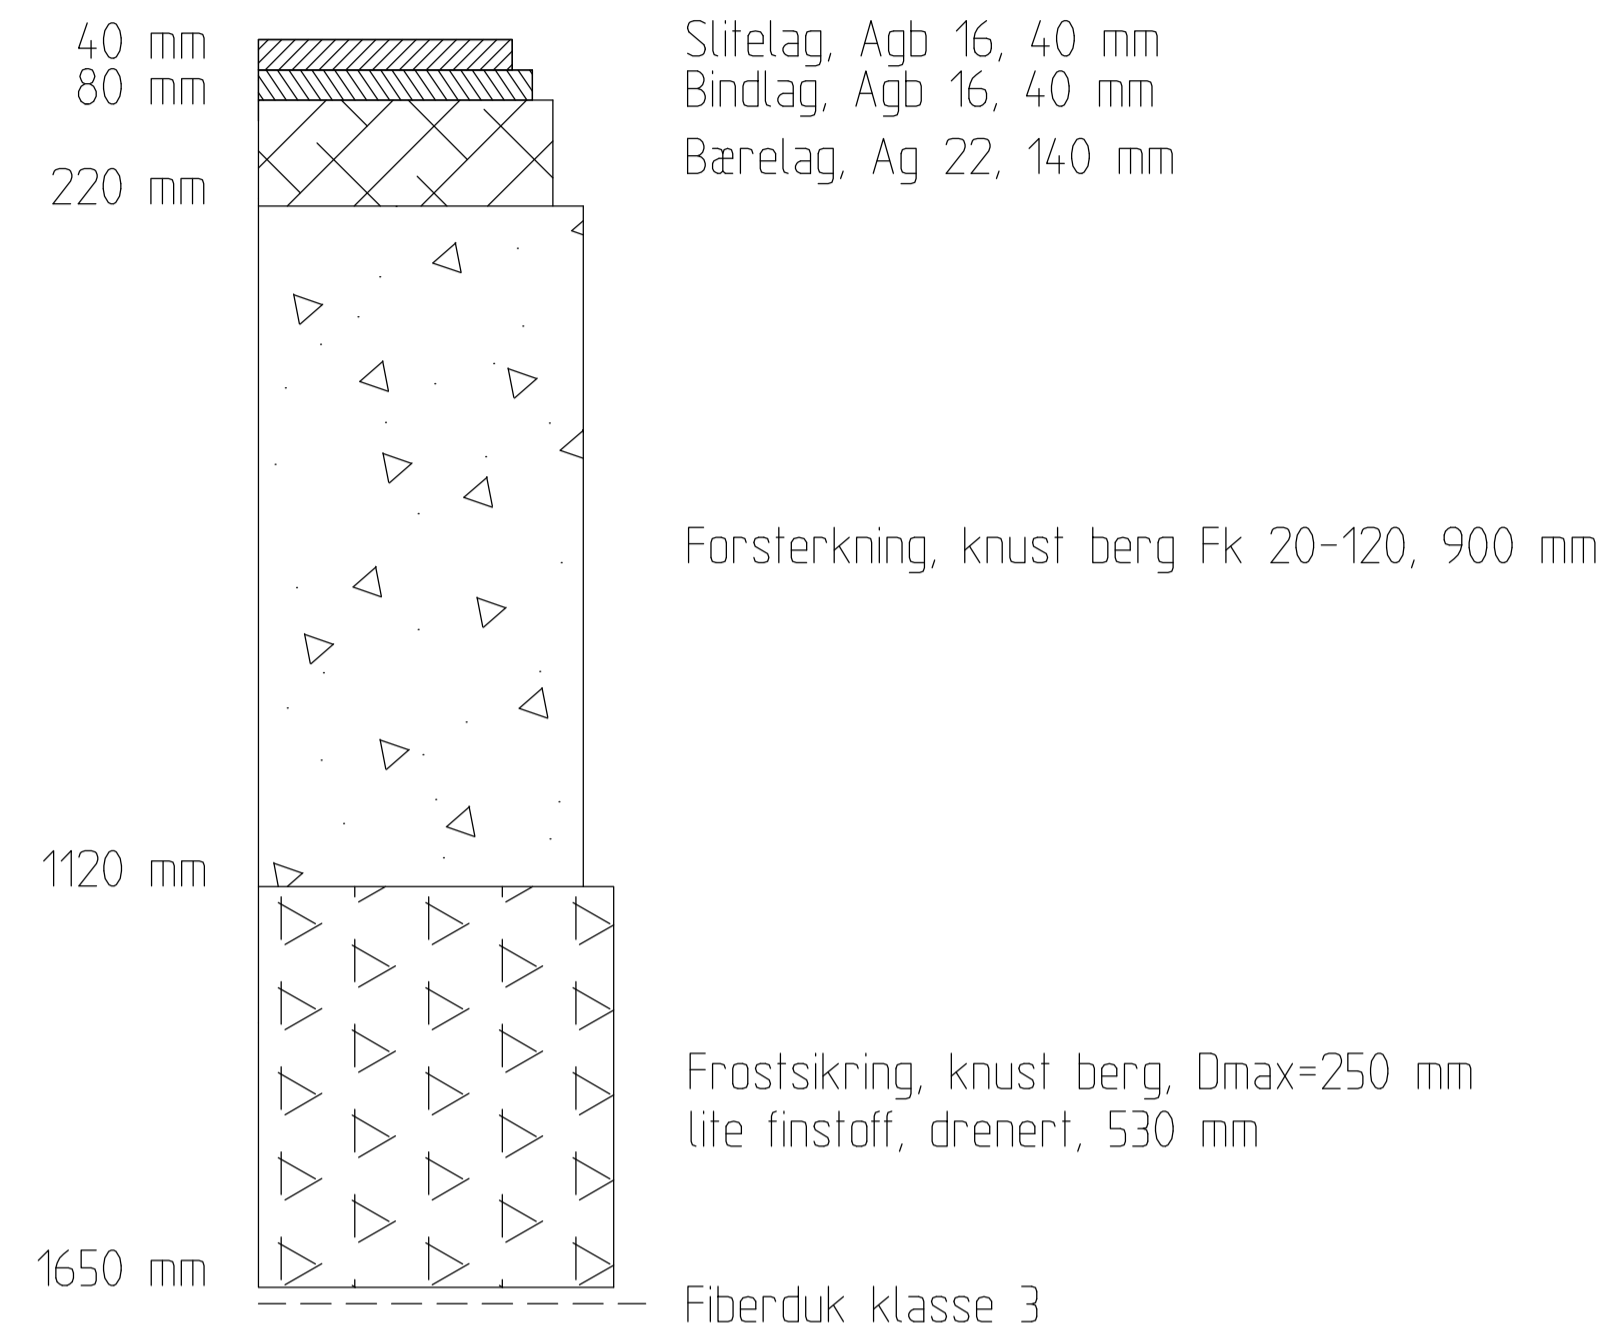


OVERBYGNING
Kjempenhøy
M 1:10

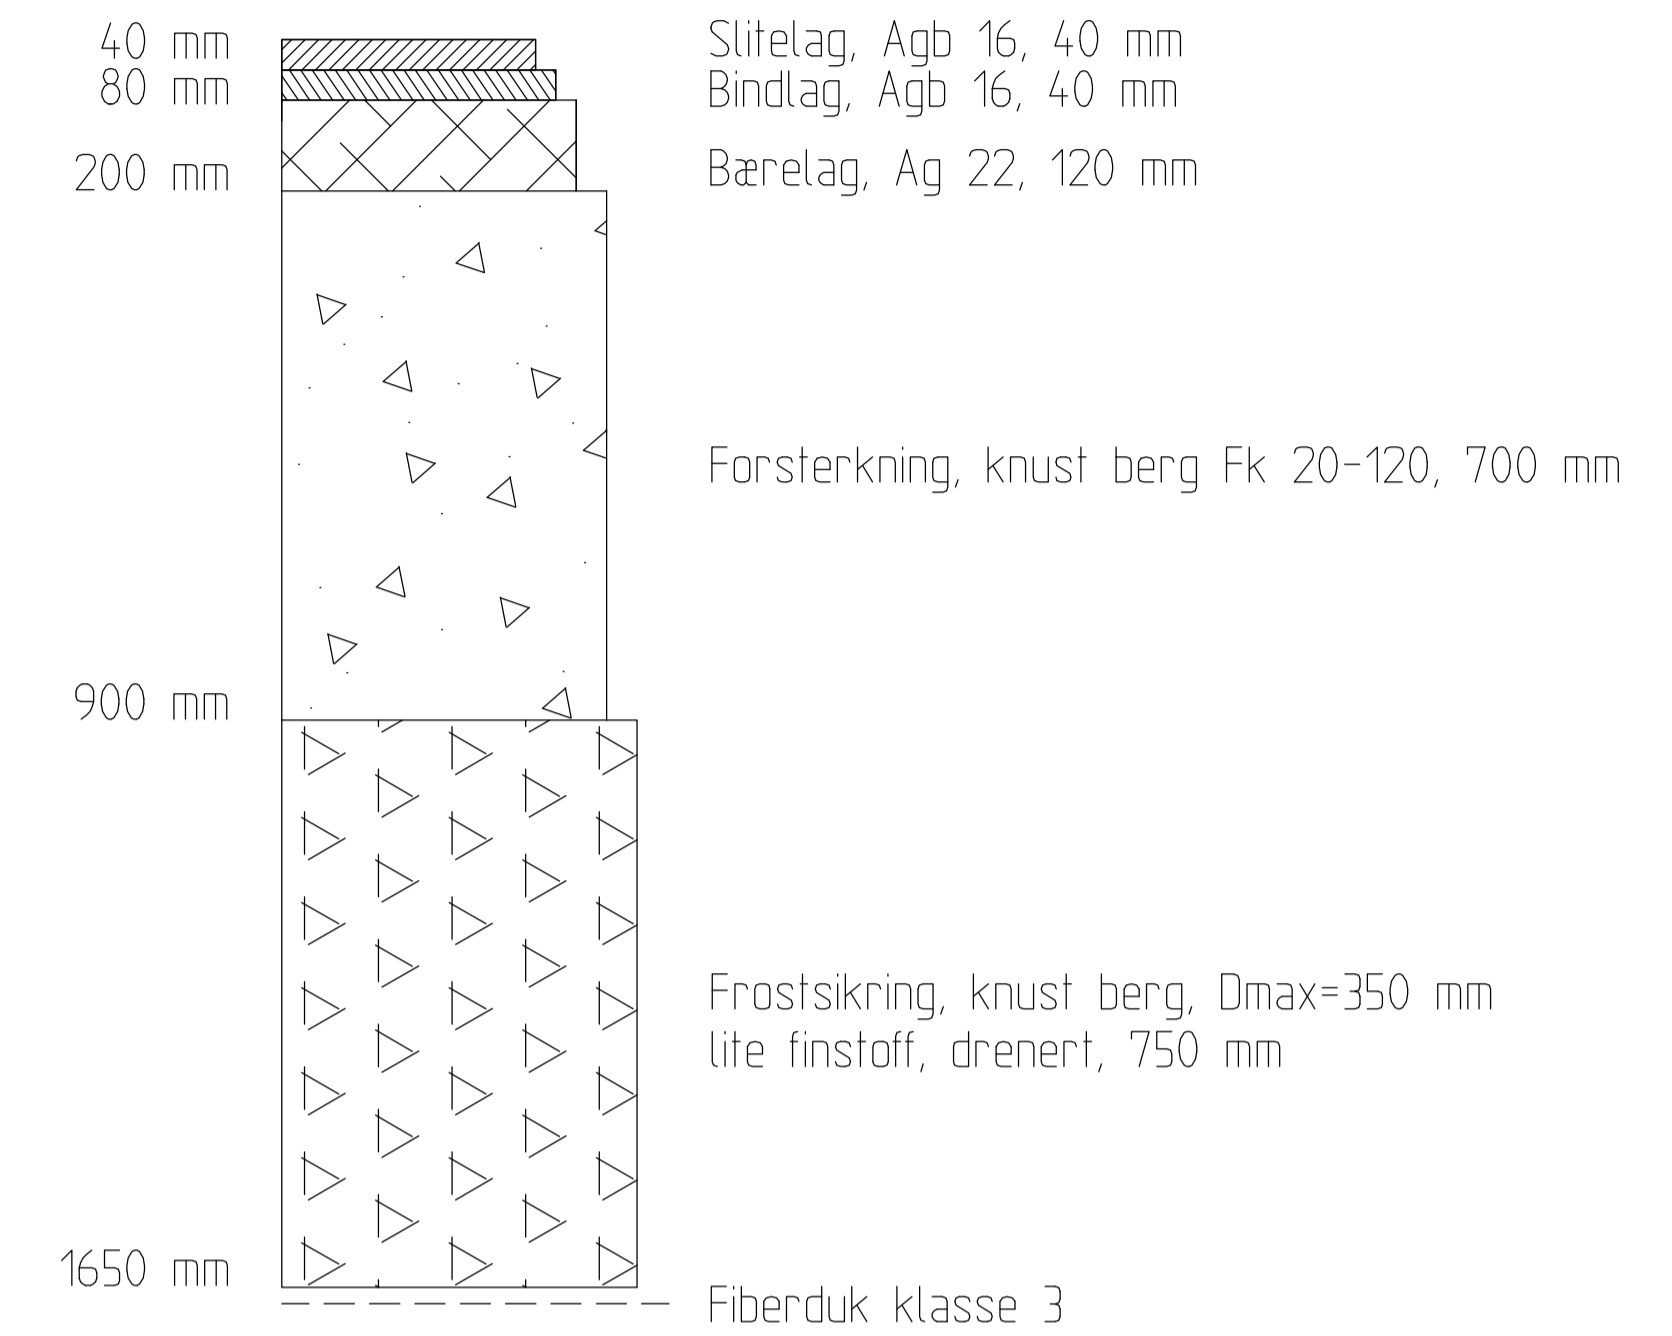

OVERBYGNING
Strandgata
M 1:10

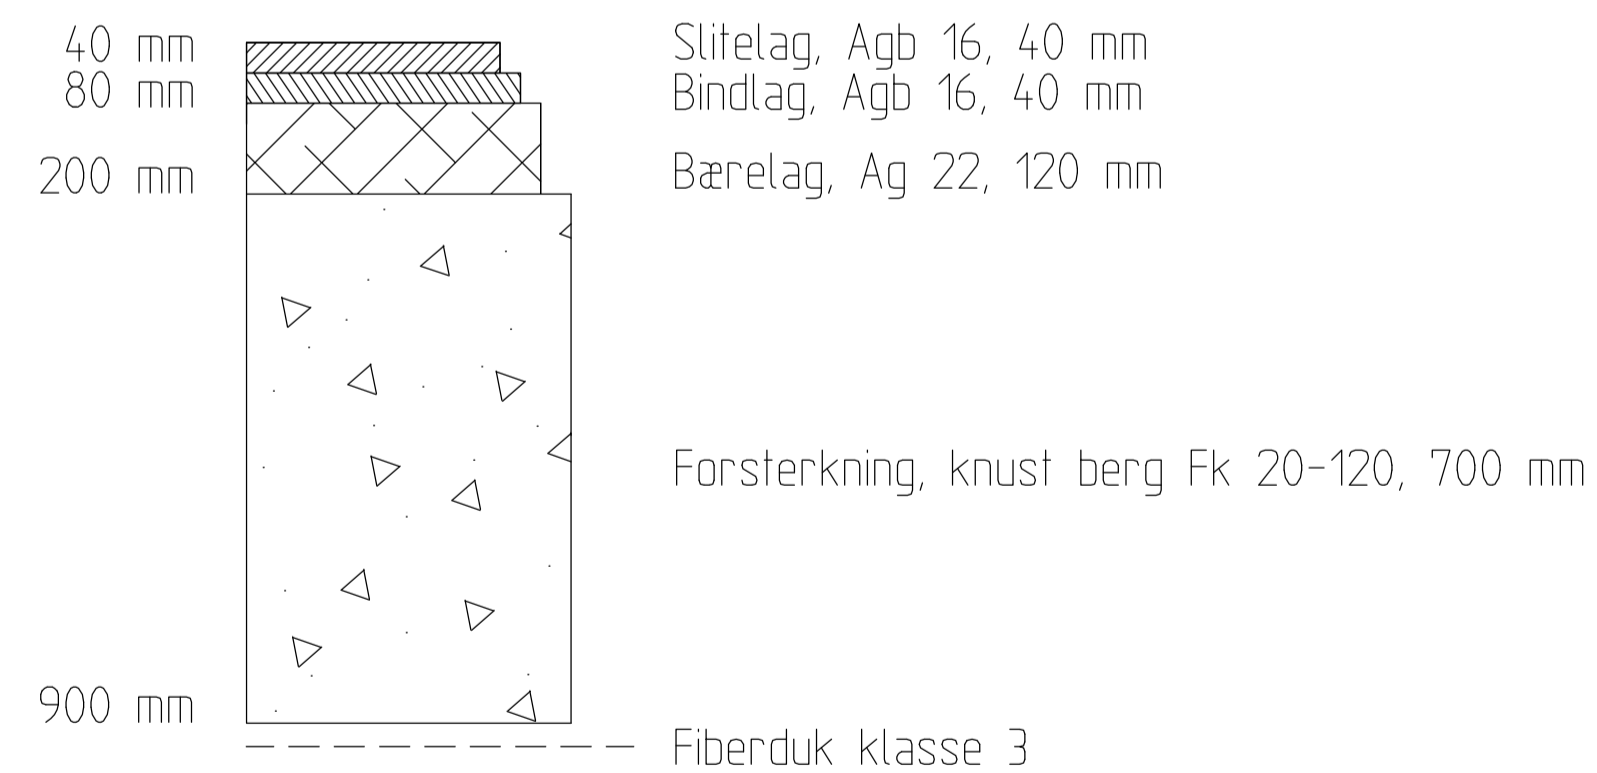

OVERBYGNING
Avkjørsel
M 1:10

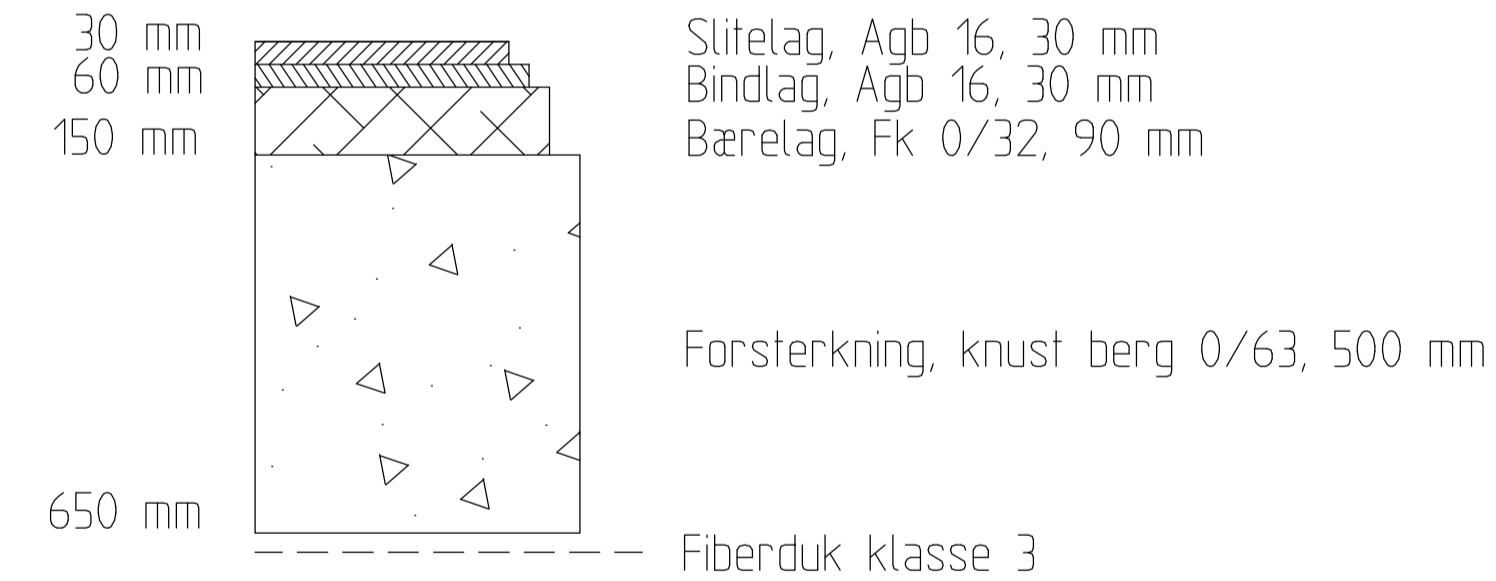

MERKNADER

- Koordinatsystem: EUREF 89 UTM Sone 33
- Høydereferanse: NN2000

HENVISNINGER

Rev.	Rev. gjelder	Tegnet	Kontrollert	Godkjent	Dato
Oppdragsgiver					
Oppdrag		Kjempenhøy trafikale løsninger			
Tegningsstittel		Overbygning			
Tilbudstegning					
Oppdragsnr.		22077			
Tegning nr.		F101		Rev. -	
Besøksadresse: Bassengbakken 1, 7042 Trondheim					
Postadresse: Bassengbakken 1, 7042 Trondheim					
TLF.: +47 24 10 10 10					