



Prinsipp,
parkeringslommer i Strandgata
M=1:100

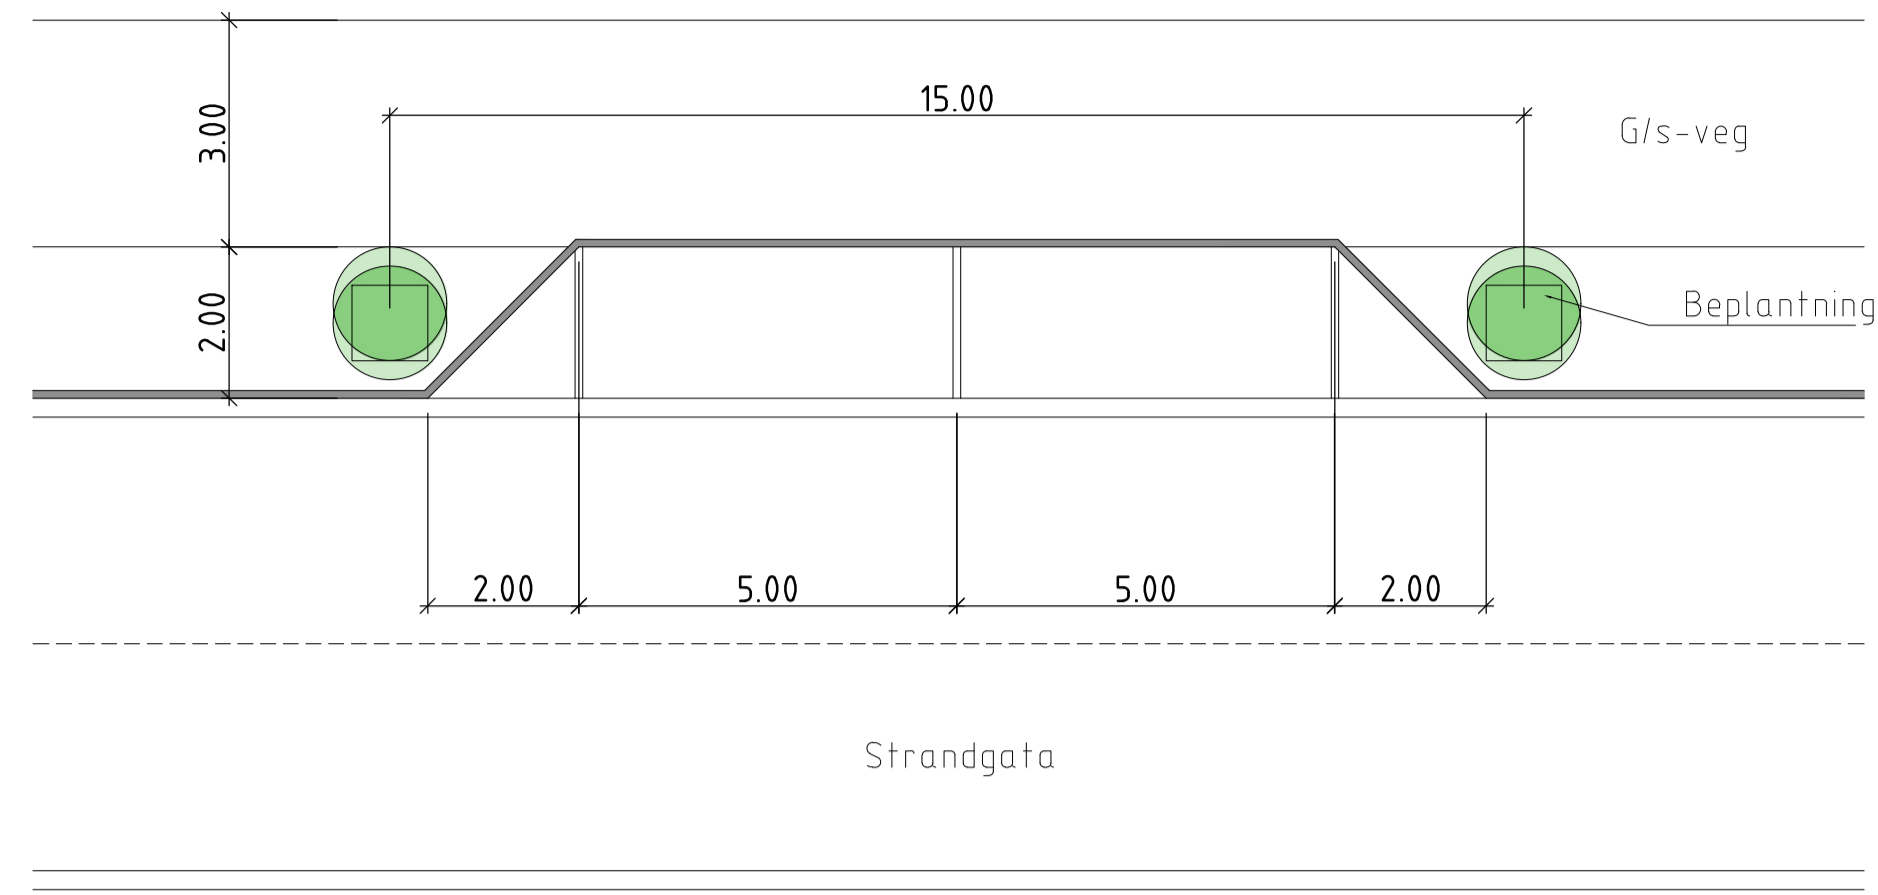


Detalj,
rundkjøring
M=1:100

- 7950mm bredde asfaltert kjørefelt
- Kantstein 150x300 mm
20 mm vis med fas 20x20 mm, Råhugget
- Storgatestein 140x200x140 mm
Settes radiært, knas og lagt i løperforband
- Kantstein 300x360 mm
150 mm vis med fas 25x100 mm
Råhugget
- Smågatestein 100x100x100mm

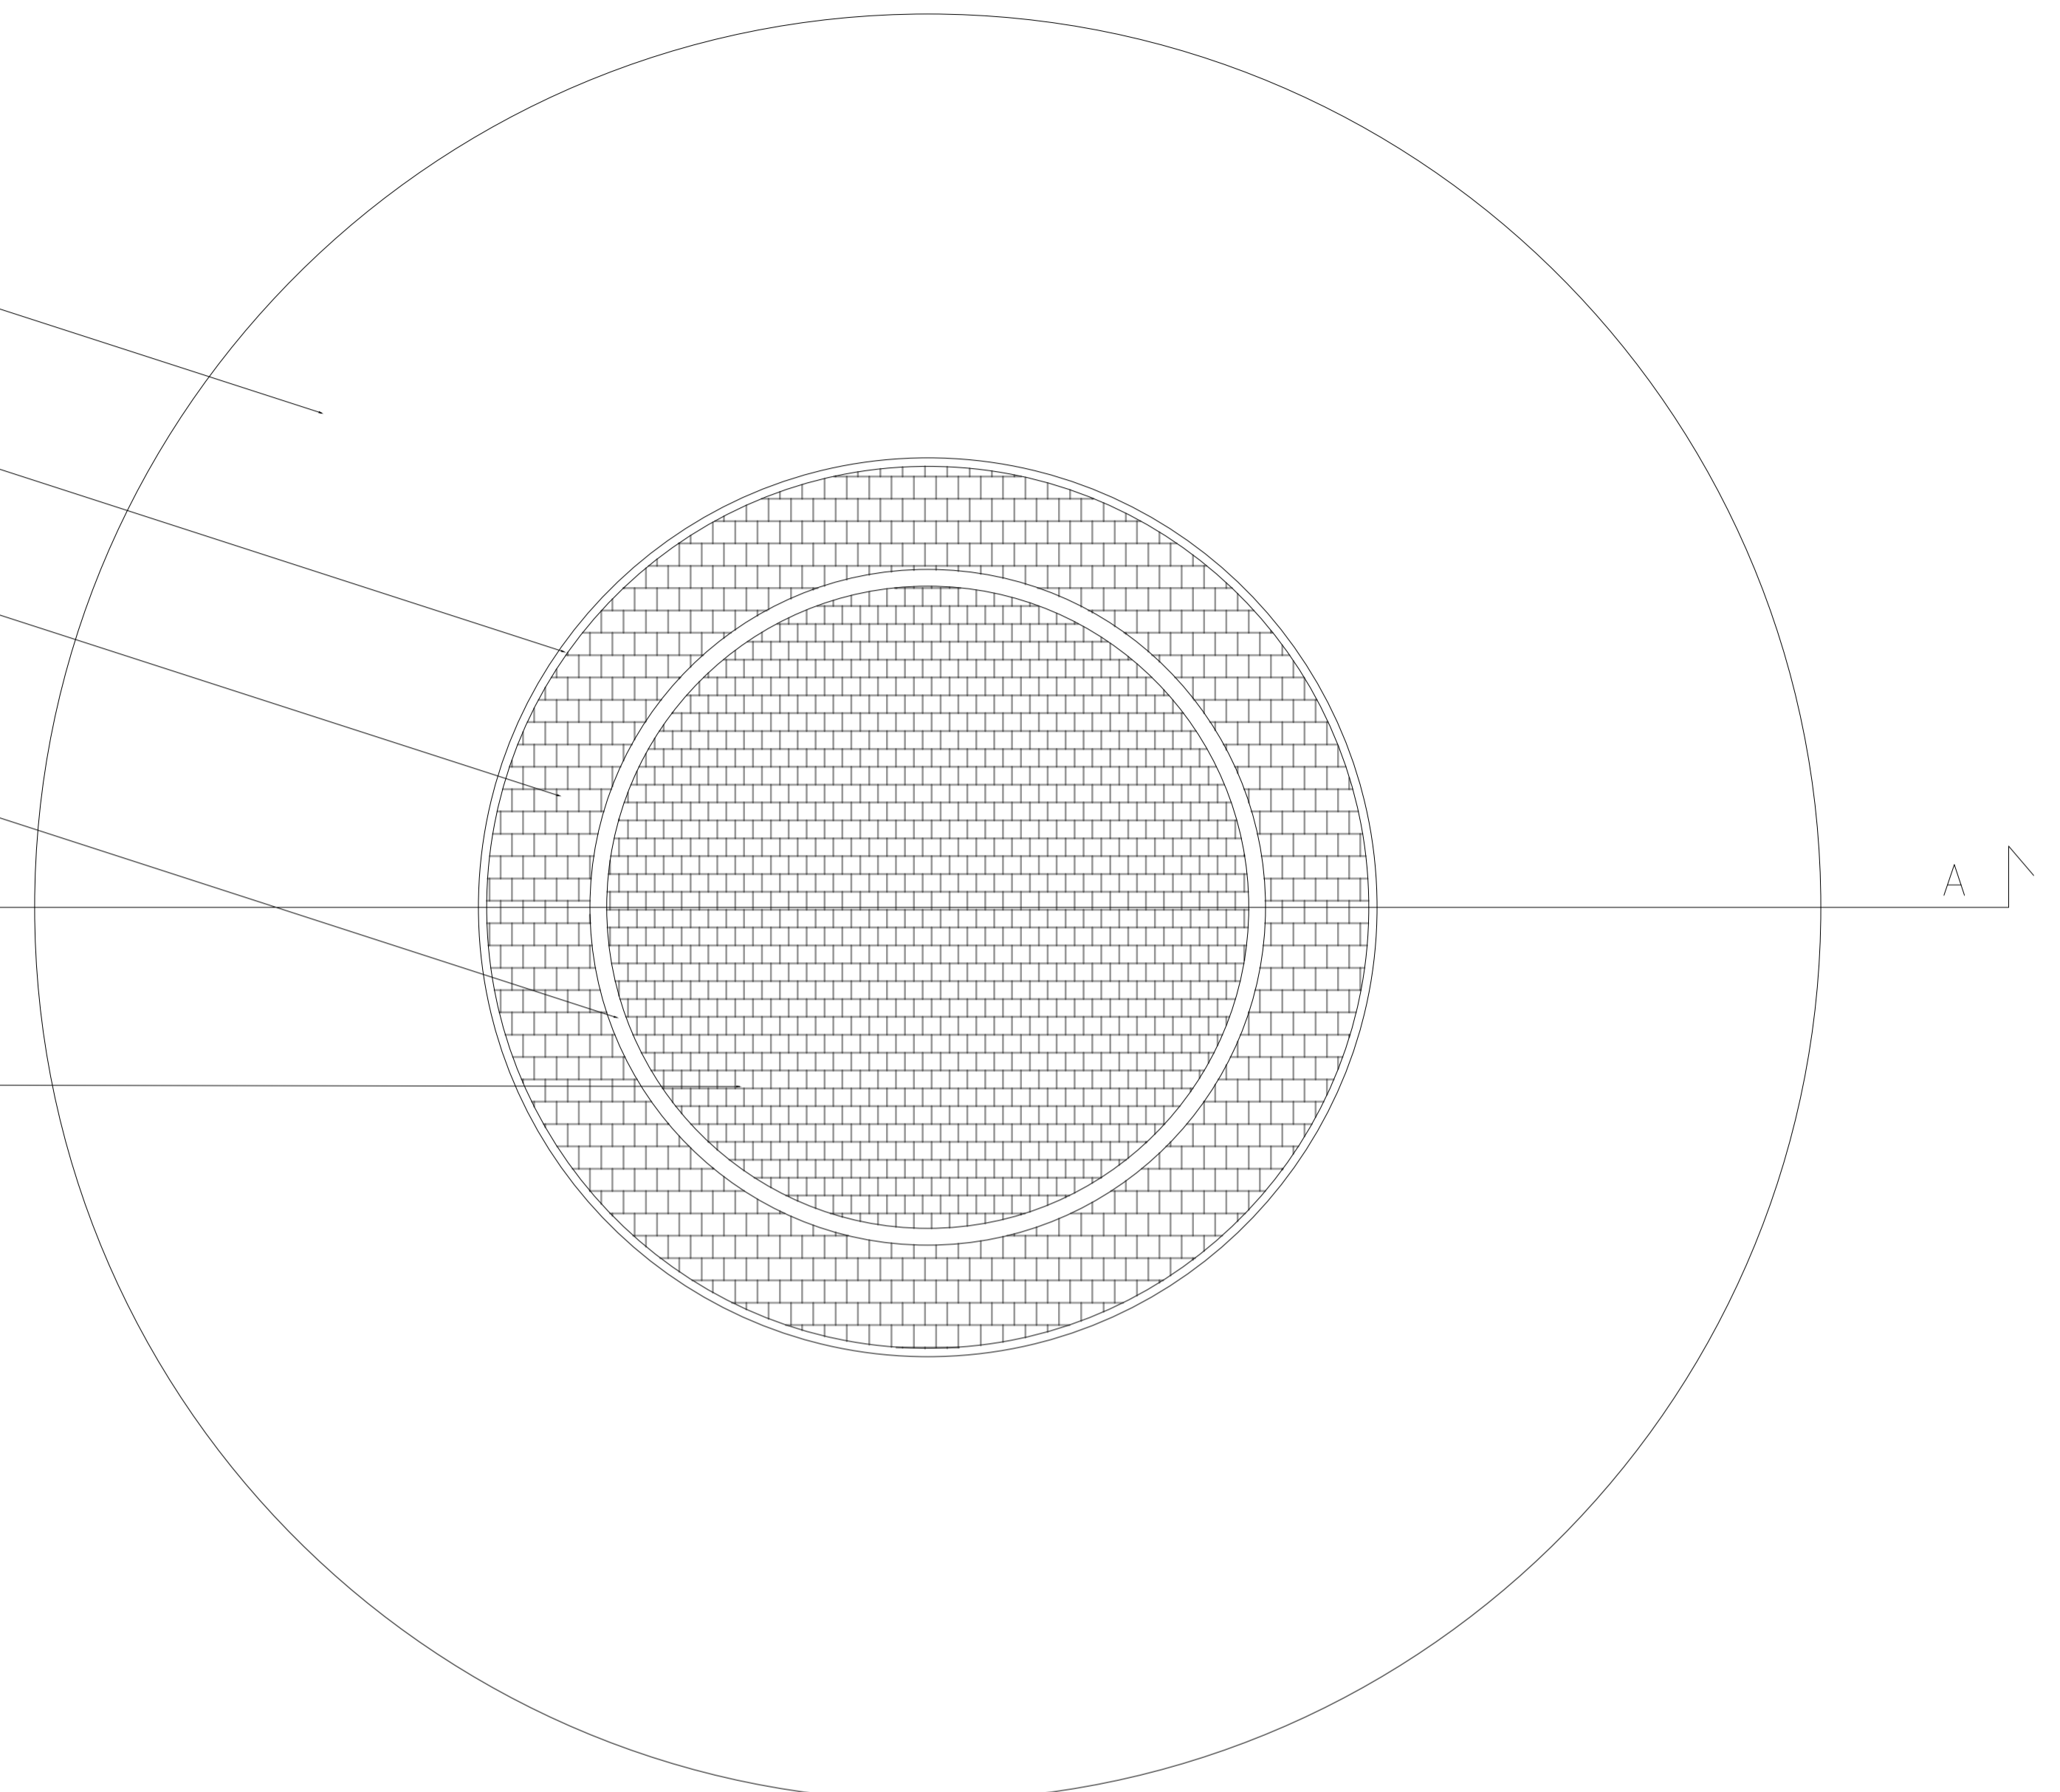

Snitt A-A,
rundkjøring
M=1:100

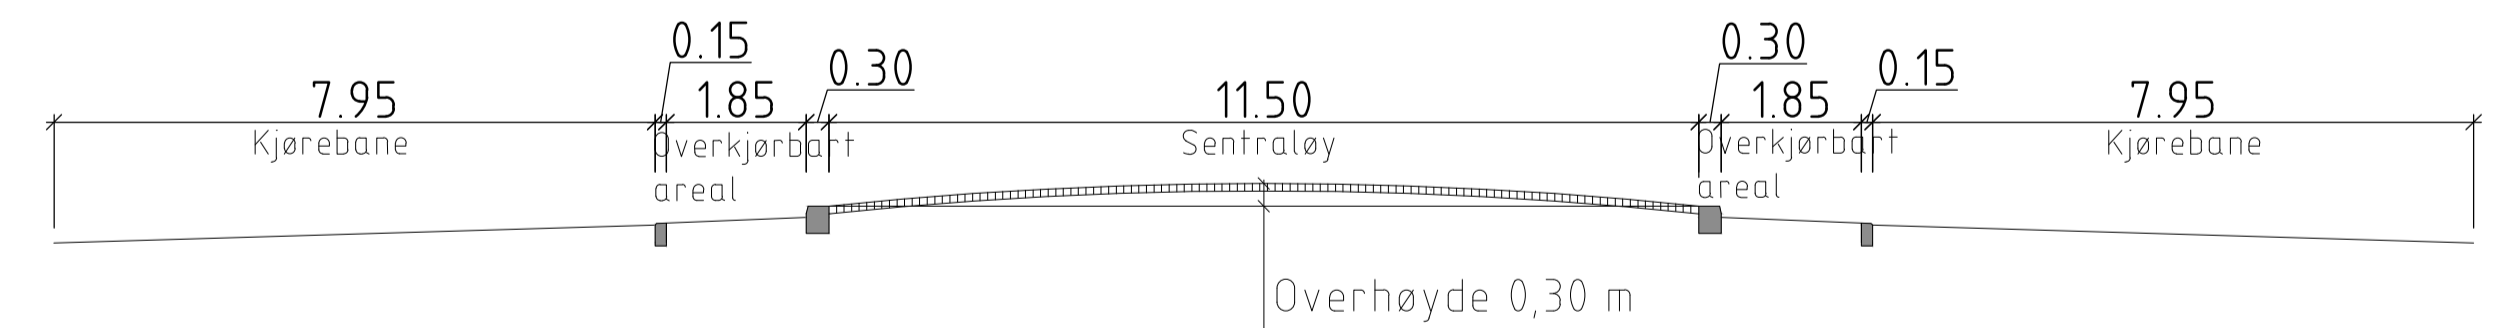

TEGNFORKLARING

MERKNADER

- Koordinatsystem: EUREF 89 UTM Sone 33
- Høydereferanse: NN2000

HENVISNINGER

Rev.	Rev. gjelder	Tegnet	Kontrollert	Godkjent	Dato
Oppdrags giver		Sortland kommune			
Oppdrag		Kjempenhøy trafikale løsninger			
Tegnings tittel		Detalj og prinsipp Rundkjøring og parkeringslommer			
Tilbudstegning		TILBUDSTEGNING			
Oppdrag nr.		22077		Rev.	
Tegning nr.		J102		-	
Besøksadresse:		Bassengbakken 1, 7042 Trondheim			
Postadresse:		Bassengbakken 1, 7042 Trondheim			
TLF.:		+47 24 10 10 10			