



STÅLSTOLPE TYPE 3C, 1:10

SNITT E' - E'
2 x UNP 140 + PL 15
1 STK

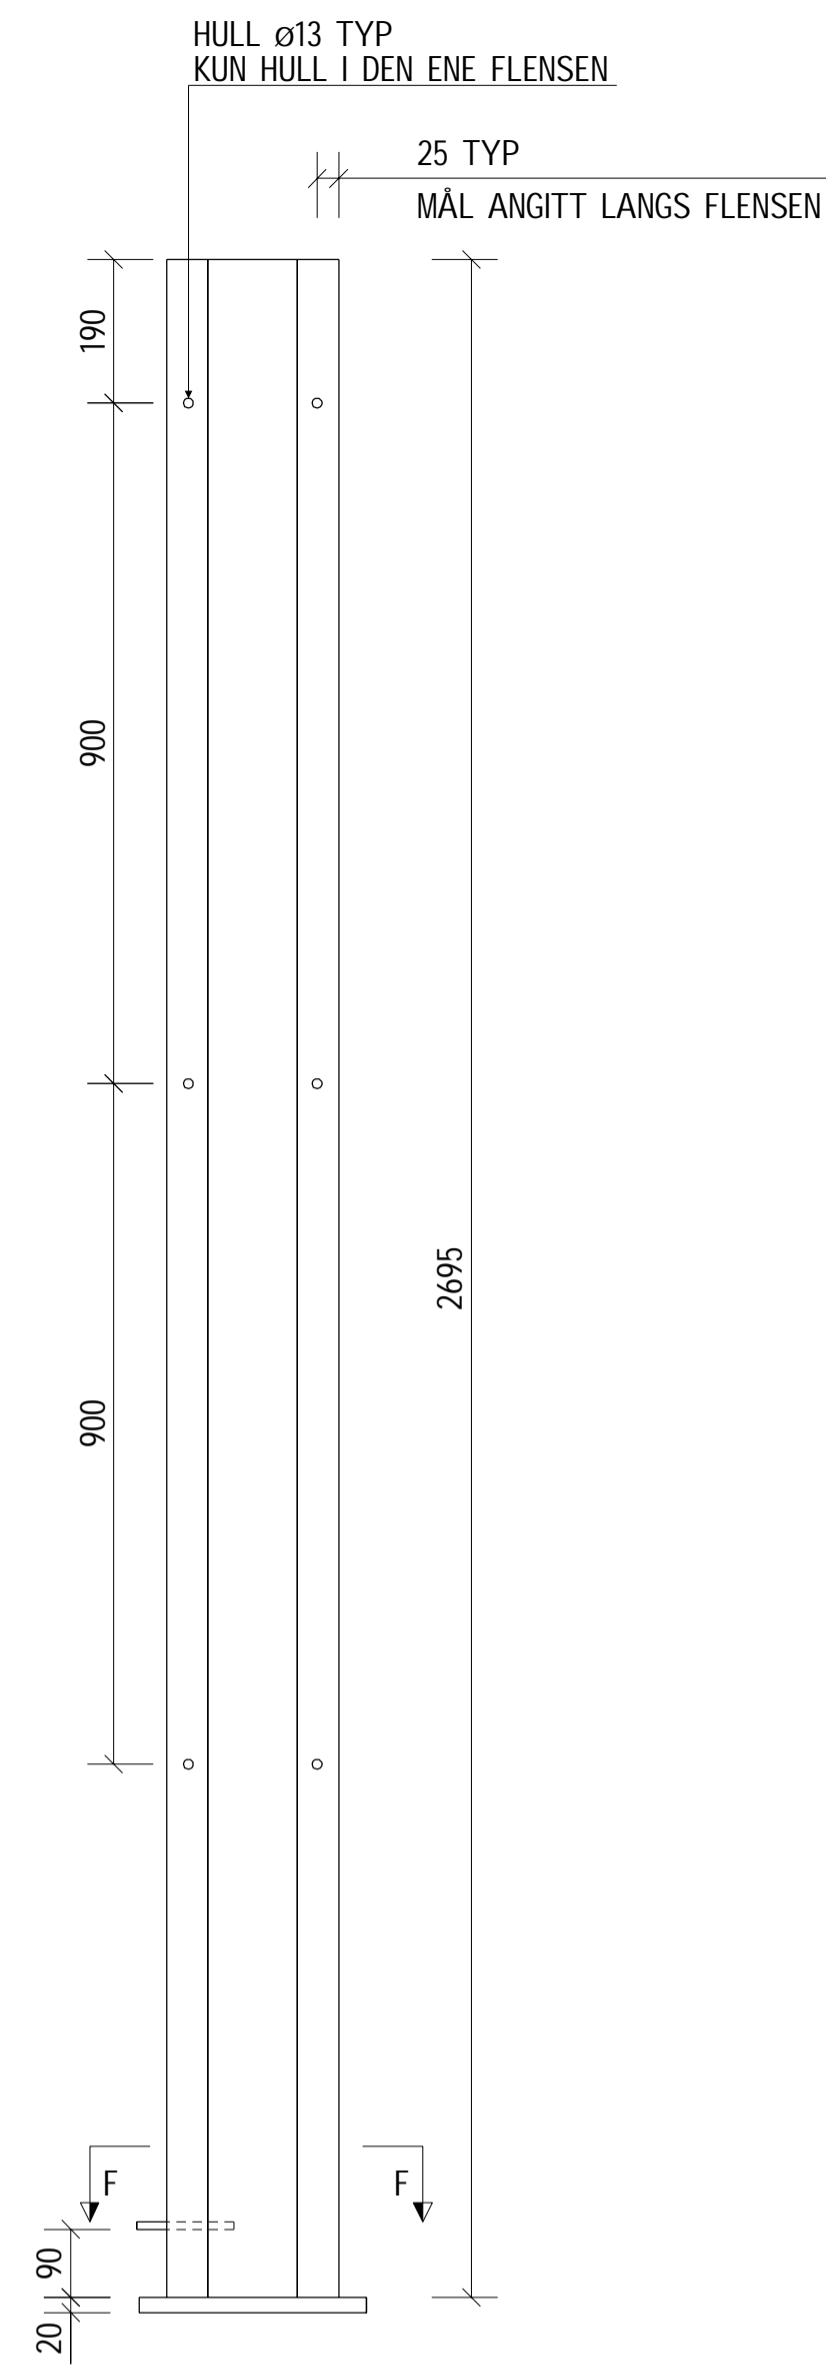


STÅLSTOLPE TYPE 3D, 1:10

SNITT F' - F'
2 x UNP 140 + PL 15
1 STK

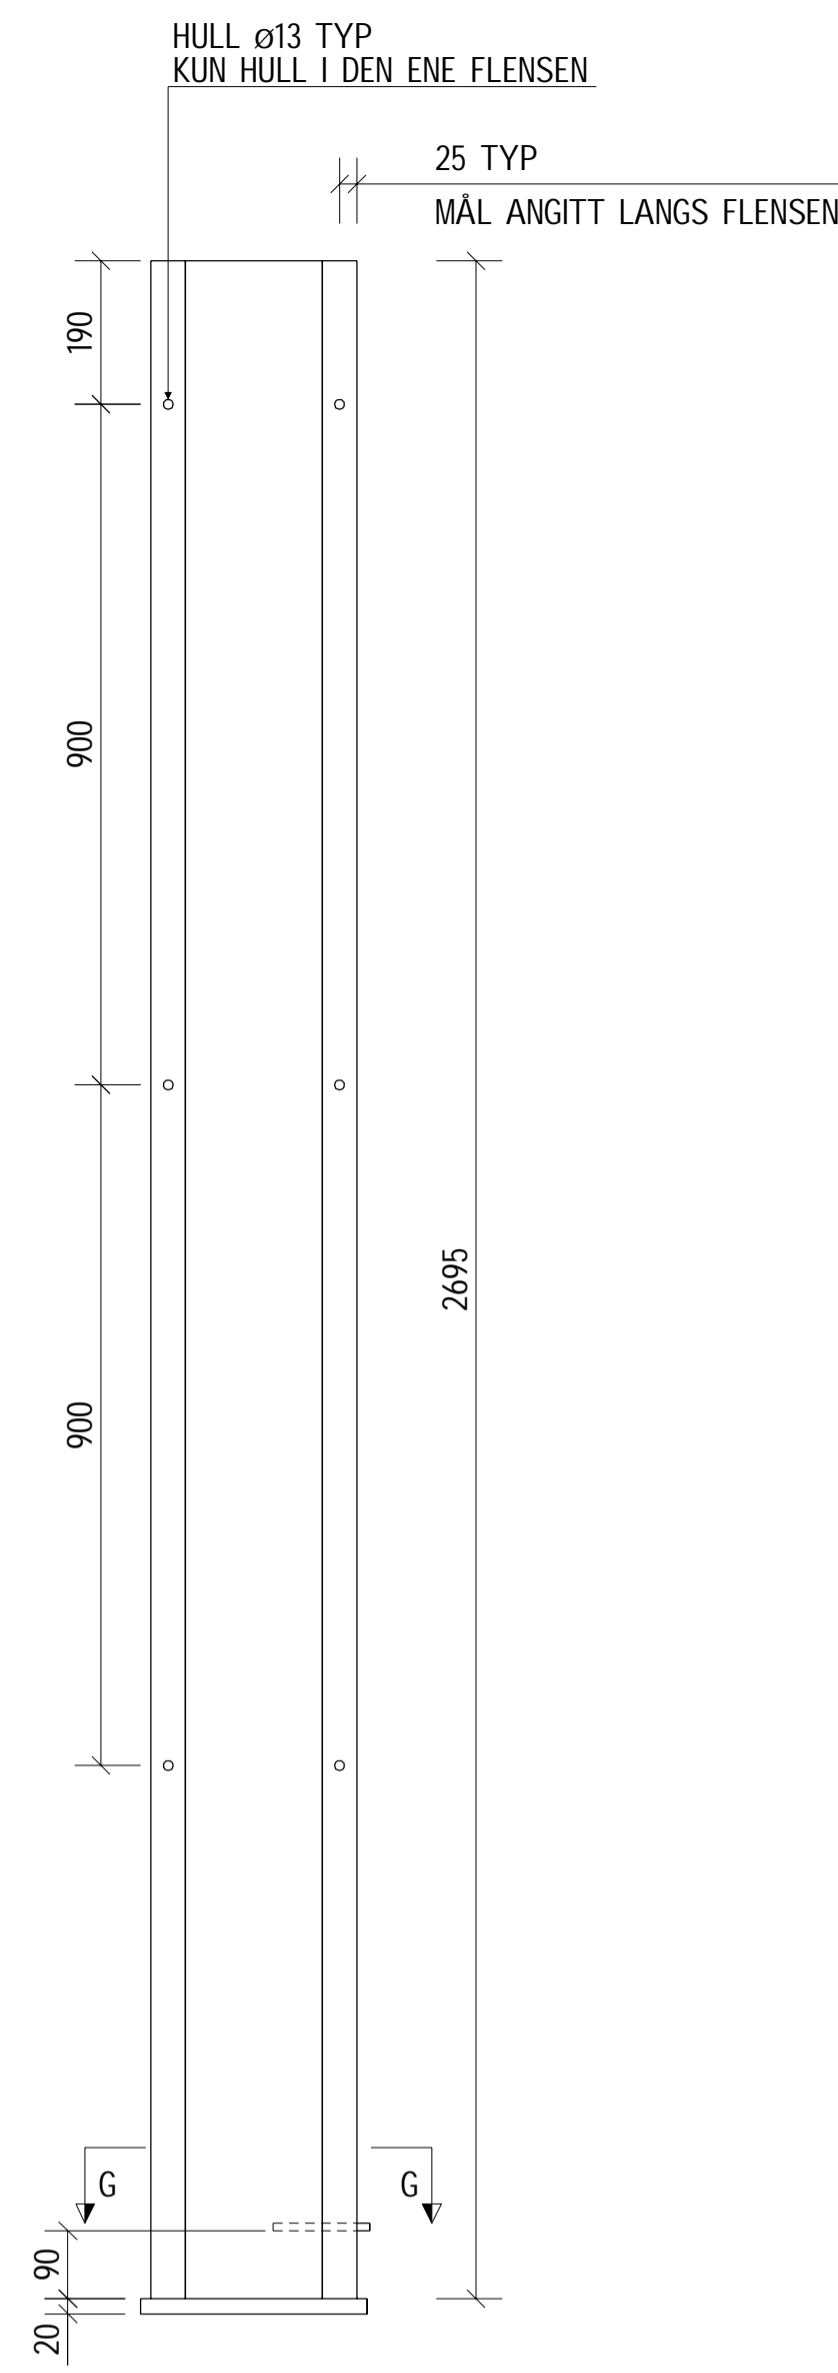

STÅLSTOLPE TYPE 3E, 1:10


SNITT G' - G'
2 x UNP 140 + PL 15
1 STK

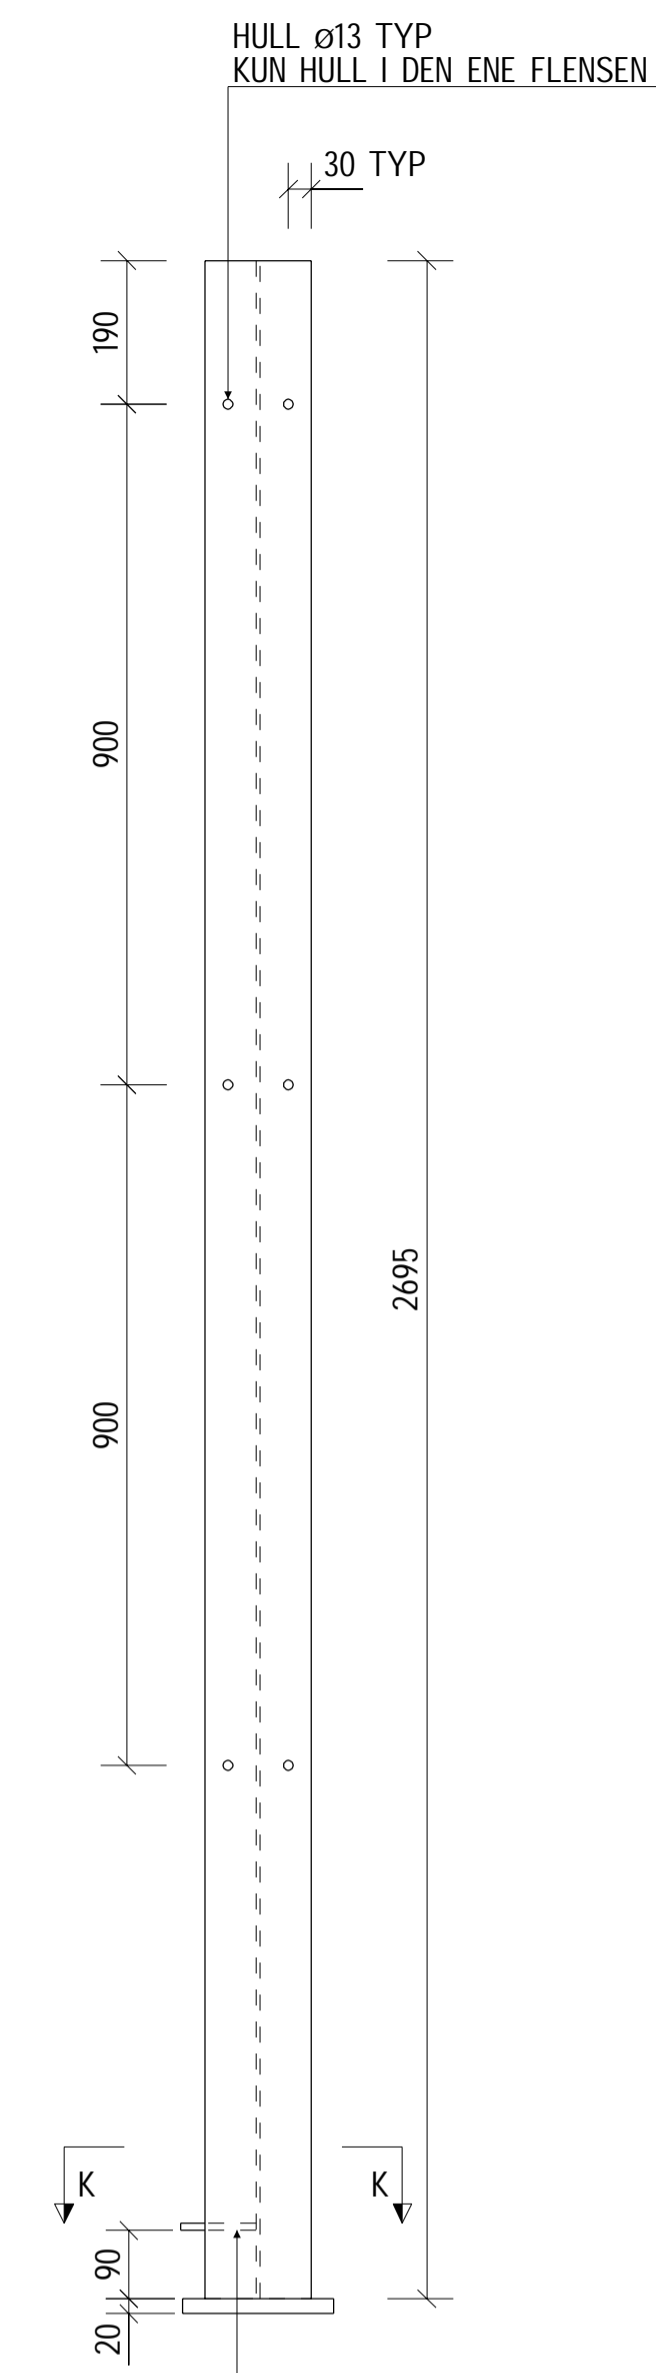


STÅLSTOLPE TYPE 4, 1:10

SNITT K' - K'
UNP 140
15 STK


10 STOLPER MED PLATE PÅ VENSTRESIDE AV STEG
OG 5 STOLPER MED PLATE PÅ HØYRESIDE AV STEG

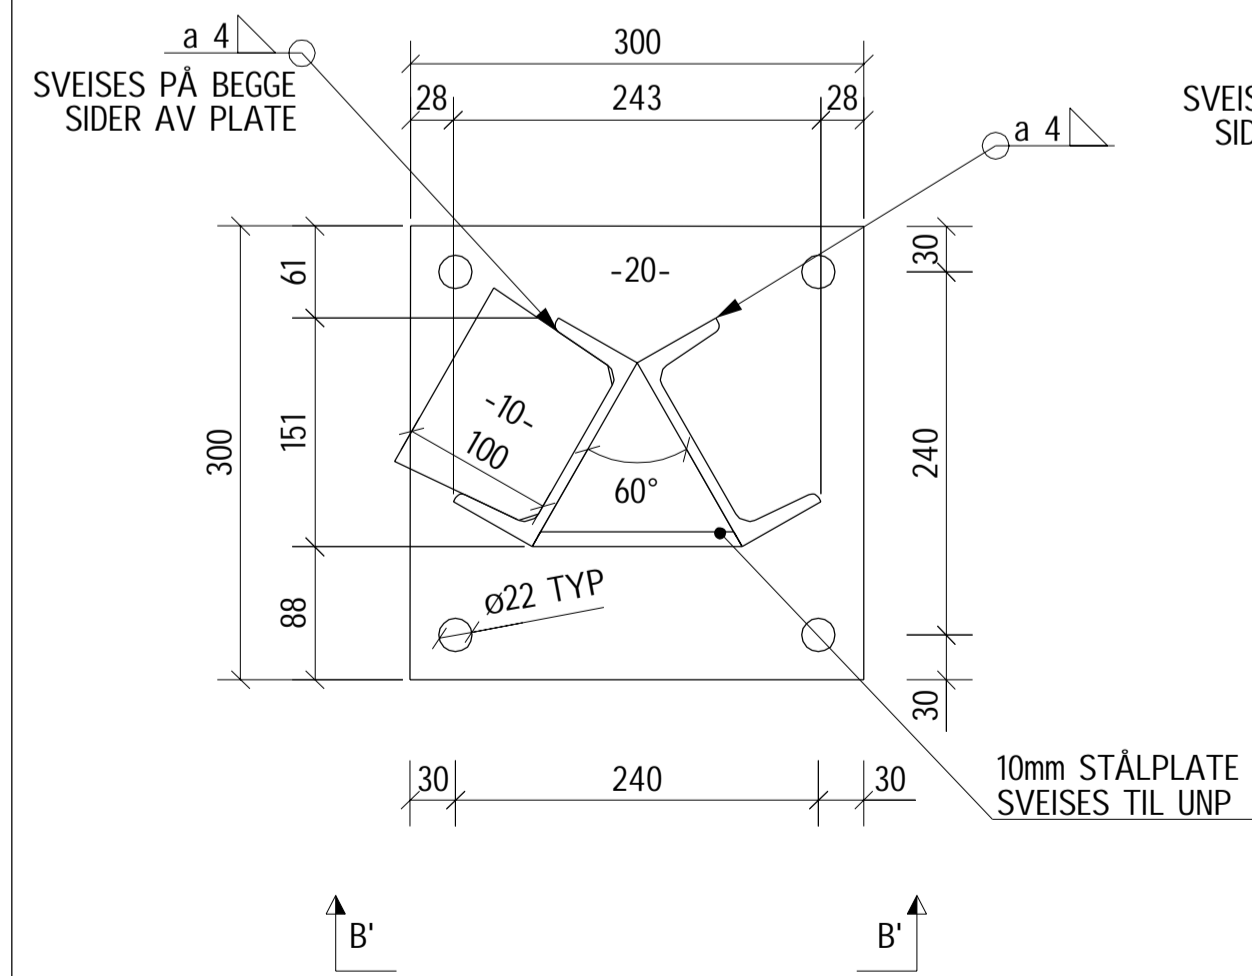


SNITT E - E, 1:5

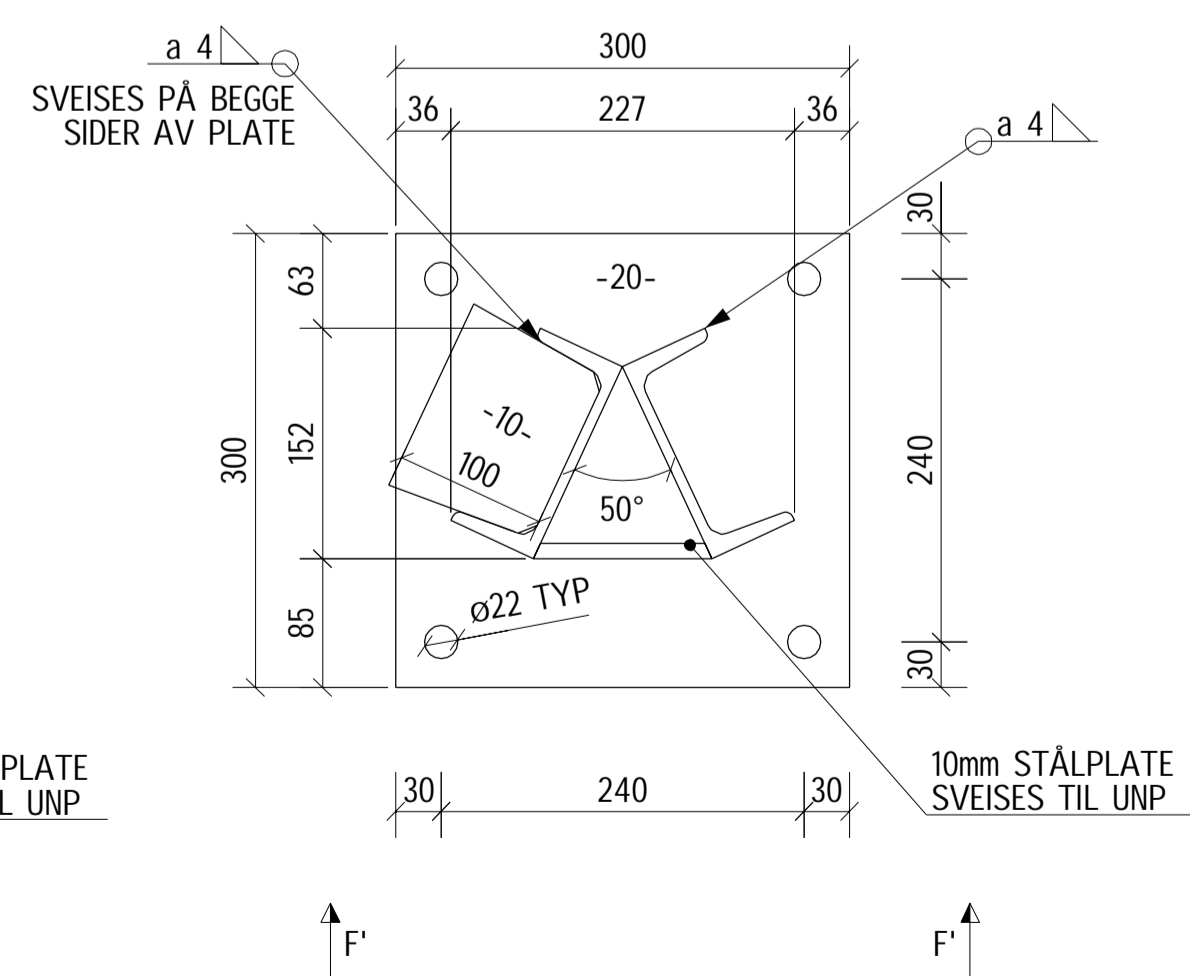

SNITT F - F, 1:5

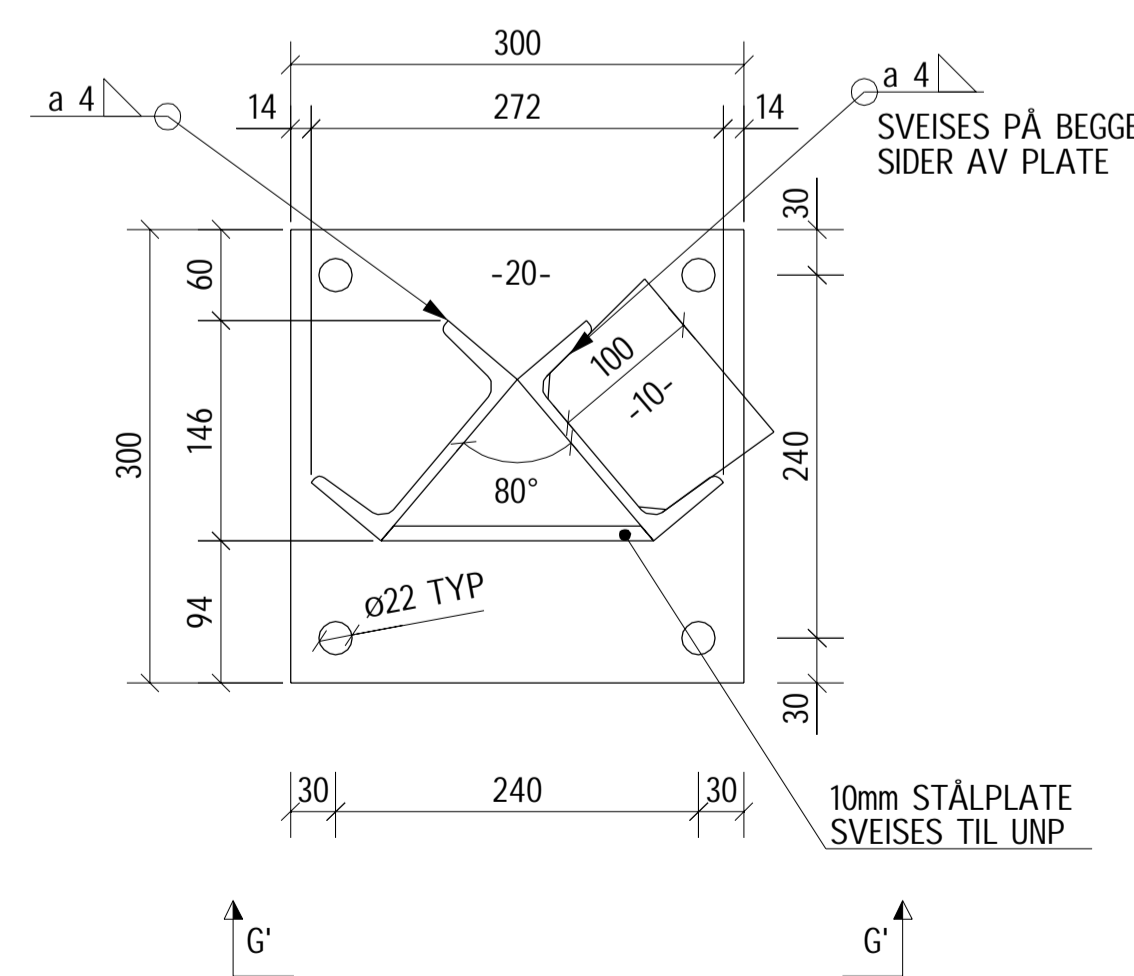

SNITT G - G, 1:5

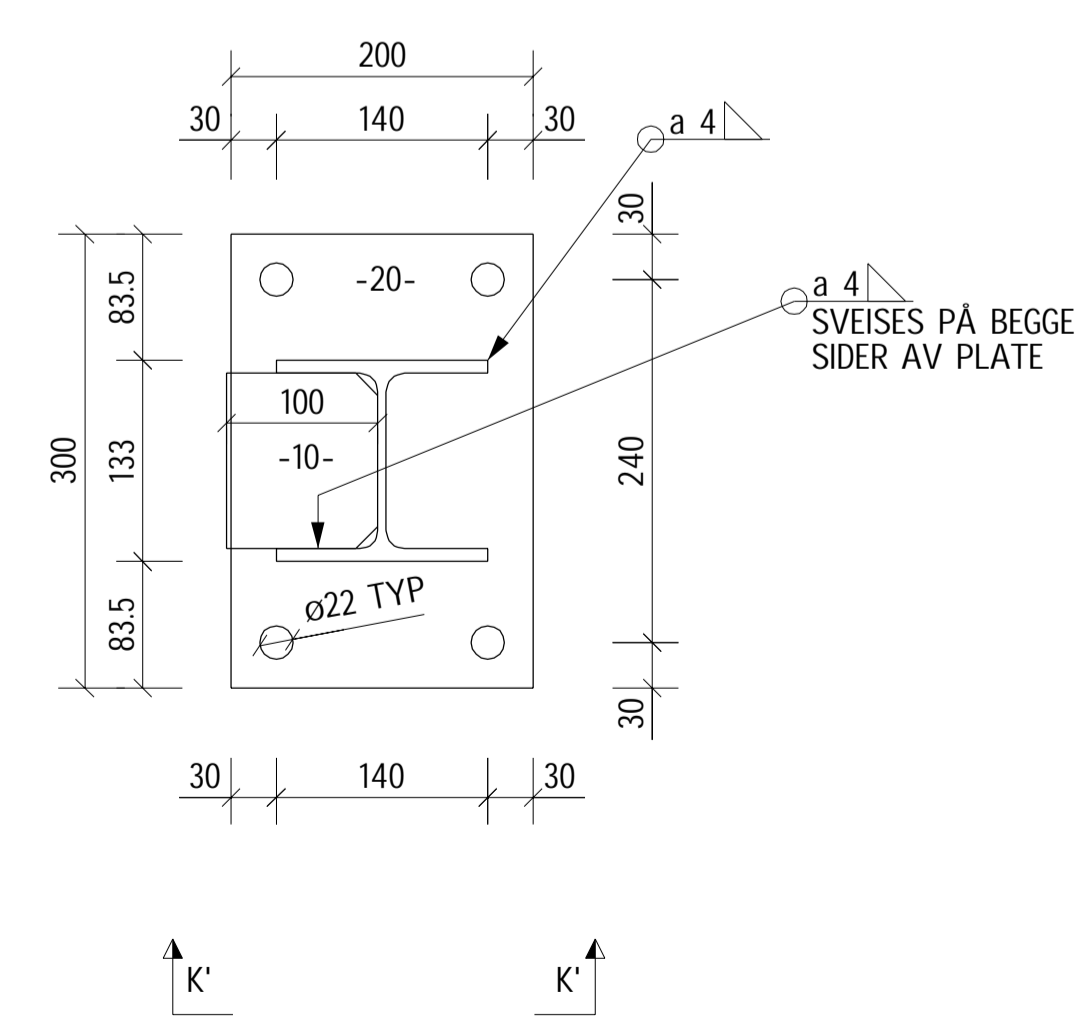

SNITT K - K, 1:5

MERKNADER

STÅL:

STOLPER/PLATER: S355J2

-ALT STÅLMATERIAL SKAL VARMFORSINKES IHT. HB R762, PROSÈSS 85.342, TYKKELSE MIN 65 µm, UNNTATT INNSTØPTE GJENGESTAG.

-HULLBILDE I FOTPLATER MÅ KOORDINERES MOT PRODUSENT AV VINGEFUNDAMENTER FØR DE SETTES I PRODUKSJON.

BETONG/ARMERING :

BETONGKVALITET: B35 SV-40

ARMERING: B500NC

KONTROLLKLASSE: NORMAL KONTROLL

TRE:

-ALLE TREMATERIALER SKAL VÆRE TRYKKIMPREGNERT KLASSE AB, UNNTATT BUNNDRAGER SOM SKAL VÆRE TRYKKIMPREGNERT KLASSE A.

-ALLE SPIKER OG SKRUEER SKAL VÆRE GALVANISERTE.

STÅLSTOLPER									
	1	2	3A	3B	3C	3D	3E	4V*	4H*
STOLPENUMMER	2	1 56	5	6	29	31	52	9 12 15 17 20 22 25 27 32 34	40 44 53 54 55
	3								
	4								
	7								
	8								
	10								
	11								
	13								
	14								
	16								
	18								
	19								
	21								
	23								
	24								
	26								
	28								
	33								
	35								
	36								
37									
38									
39									
41									
42									
43									
45									
46									
47									
48									
49									
50									
51									

* 4V - I STOLPE MED PLATE FOR TRAPPING PÅ VENSTRE SIDE
4H - I STOLPE MED PLATE FOR TRAPPING PÅ HØYRE SIDE

A3 GIR HALV MÅLESTOKK

Rev.	Revisjonen gjelder	Utarb.	Kontr.	Godkjent	Dato
				Tegningsdato: 2022-07-07	
		Kjempenhøy Trafikale Løsninger		Bestiller: Sortland kommune	
				Produisert av: AFRY	
				Prosjektnummer: 22077	
				Prosjektfase: Som angitt	
				Målestokk A1-format: Som angitt	
				Byggeværksnummer: EUREF 89 UTM 33/AN2000	
				Tegningsnummer/revisjonsbokstav: K105	
				Kontrollert av: RSP	
				Godkjent av: BAP	
				Konsulentarkiv	