



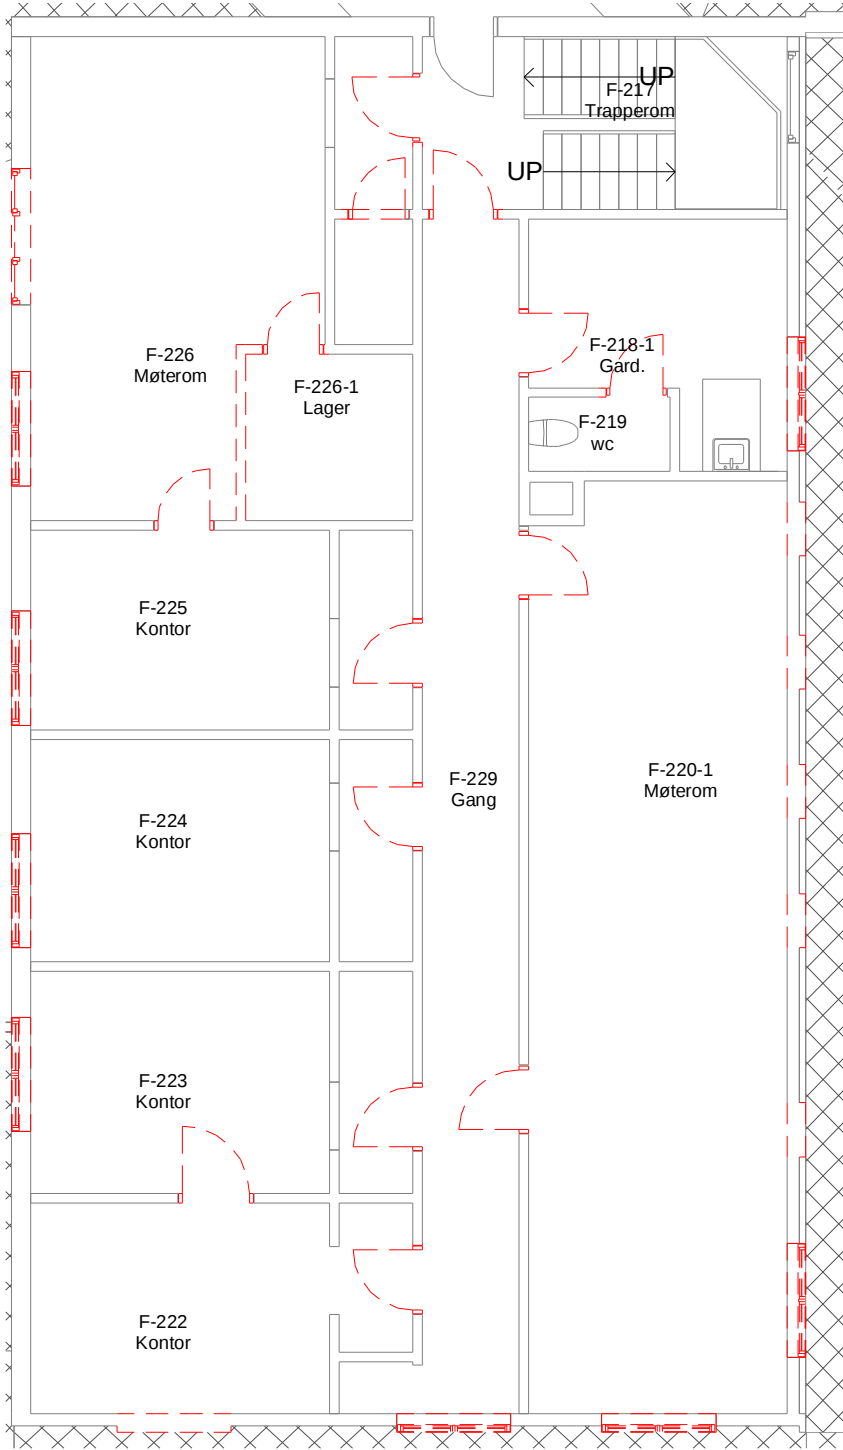

Tegningsnummer	Revisjon
A-24-02-11	01

OVERSIKTSPLAN

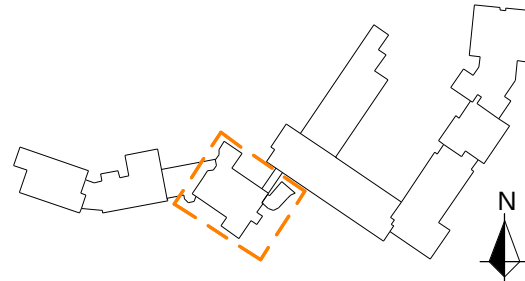

01	2022-07-05	Anbudstegninger	raghyn	erwin	
Rev.	Dato	Beskrivelse	Utarbeidet	Fagkontroll	Godkjent

Dette dokumentet er utarbeidet av Norconsult AS som del av det oppdraget som fremgår nedenfor. Opphavsretten tilhører Norconsult AS. Dokumentet må bare benyttes til det formål som oppdragsavtalen beskriver, og må ikke kopieres eller gjøres tilgjengelig på annen måte eller i større utstrekning enn formålet tilsier.

Engerdal Kommune	Målestokk (gjelder A3)
	1:100

Engerdal sykehjem - ombygging
Riveplan 02 - Administrasjon

Norconsult Os i Østerdalen	Oppdragsnummer 5196714	Tegningsnummer A-24-02-11	Revisjon 01
-------------------------------	---------------------------	------------------------------	----------------