




Fasade sørvest - Fjellblikk 1 eksisterende
1 : 200

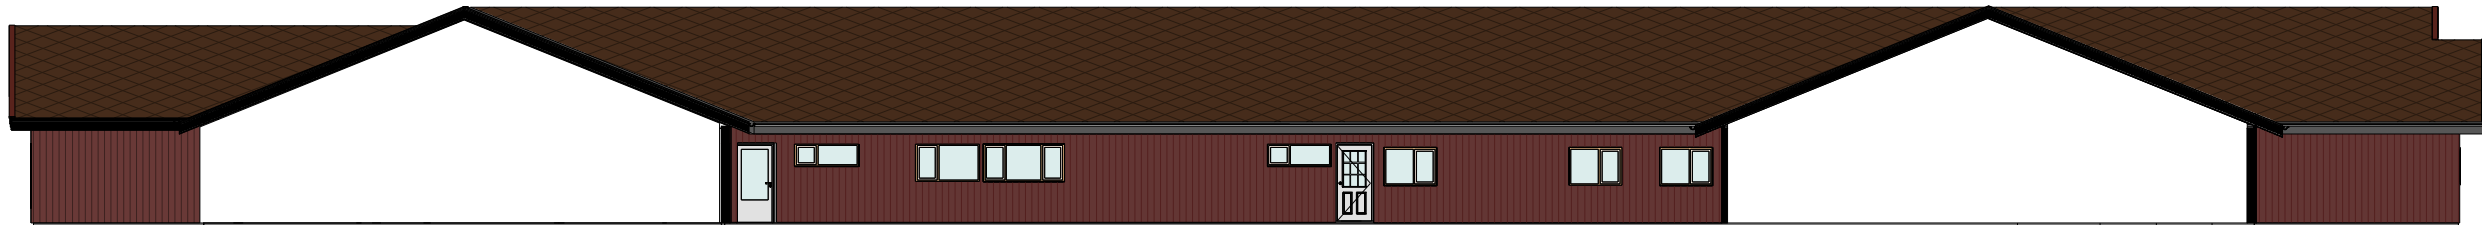


Fasade nordøst - Fjellblikk 1 eksisterende
1 : 200

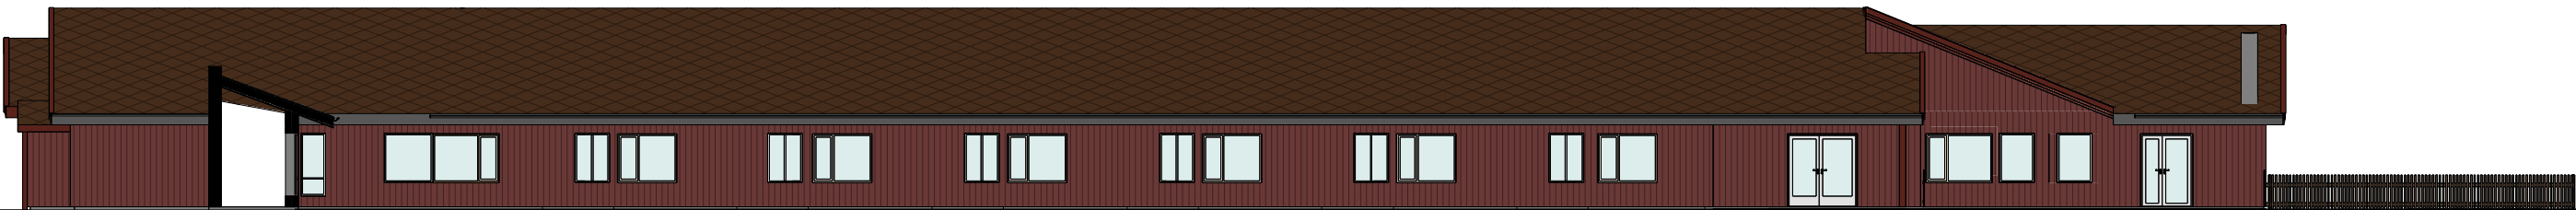


Fasade sørvest - Fjellblikk 1
1 : 200

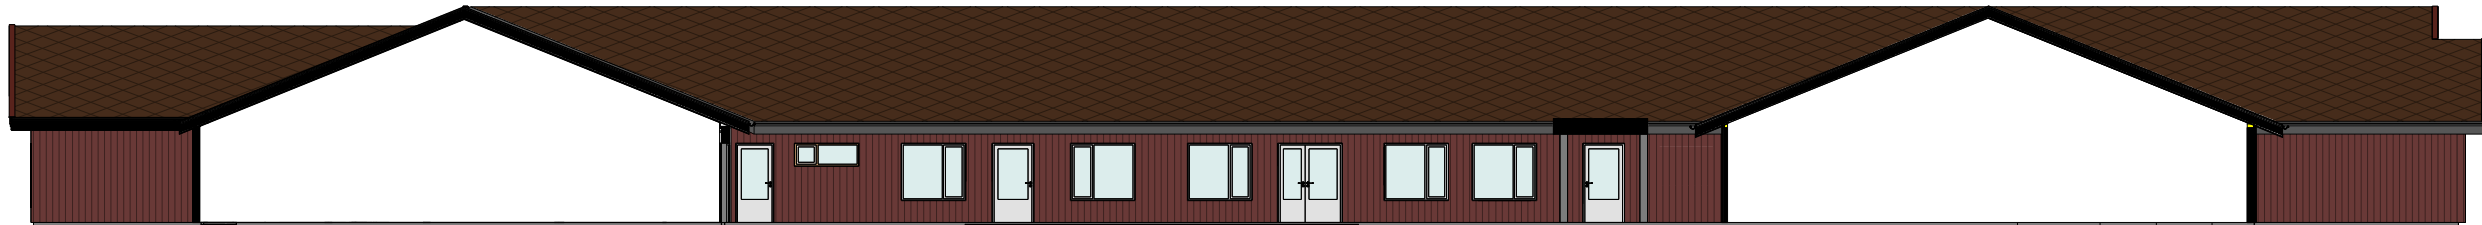


Fasade nordøst - Fjellblikk 1
1 : 200

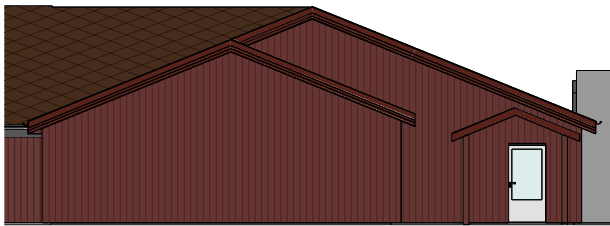

Fjellblikk 1 - nordvest
1 : 200

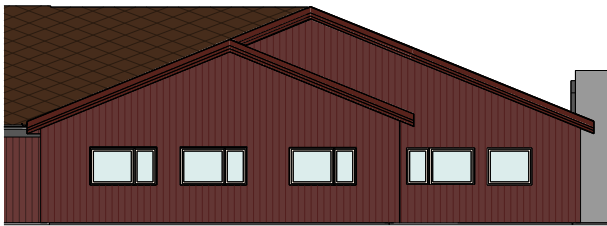

Fjellblikk 1- nordvest eksist.
1 : 200

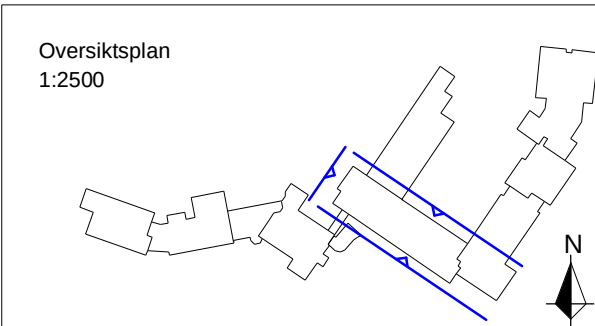

01	2022-07-05	Anbudstegninger	raghyn	ervin	raghyn
Rev.	Dato	Beskrivelse	Utarbeidet	Fagkontroll	Godkjent
Dette dokumentet er utarbeidet av Norconsult AS som del av det oppdraget som fremgår nedenfor. Opphavsretten tilhører Norconsult AS. Dokumentet må bare benyttes til det formål som oppdragsavtalen beskriver, og må ikke kopieres eller gjøres tilgjengelig på annen måte eller i større utstrekning enn formålet tilsier.					
Engerdal Kommune					Målestokk (gjelder A3) 1:200
Engerdal sykehjem - ombygging Fasader Fjellblikk 1					
Norconsult Os i Østerdalen		Oppdragsnummer 5196714	Tegningsnummer A-43-00-03	Revisjon E01	