




Fasade sørøst - Fjellblikk 2 eksisterende
1 : 200

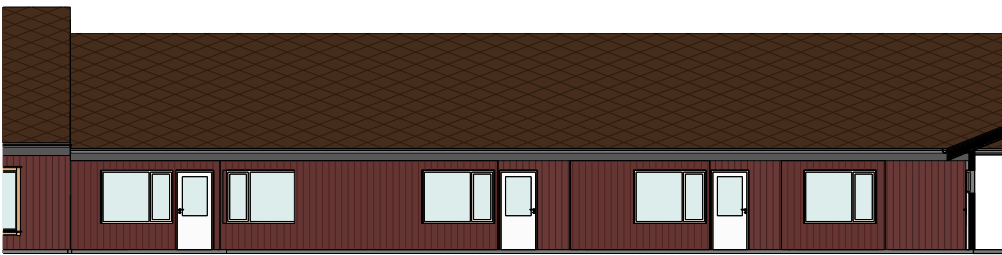

Fasade nordvest - Fjellblikk 2 eksisterende
1 : 200

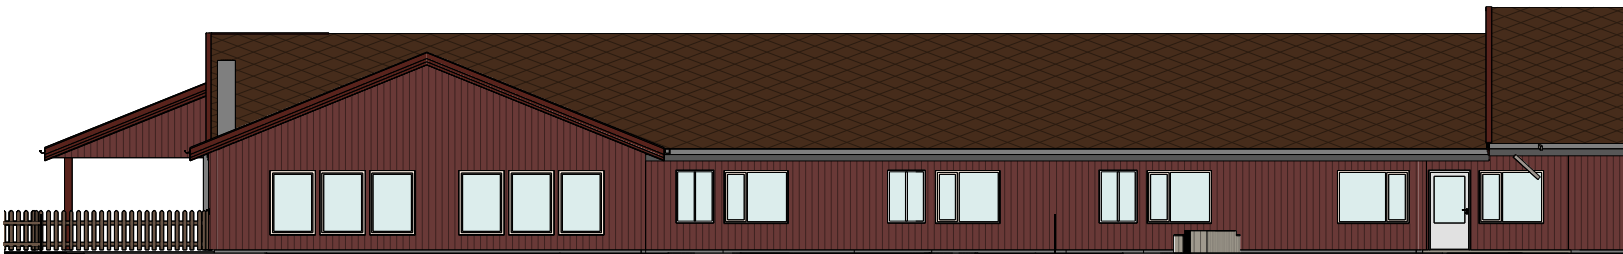


Fasade sørøst - Fjellblikk 2
1 : 200

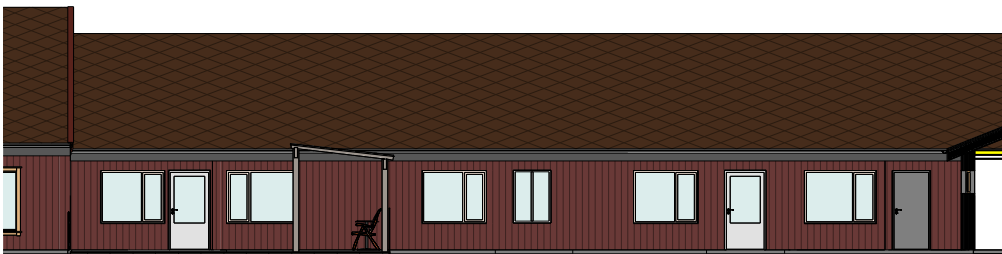

Fasade nordvest - Fjellblikk 2
1 : 200

Oversiktsplan
1:2500

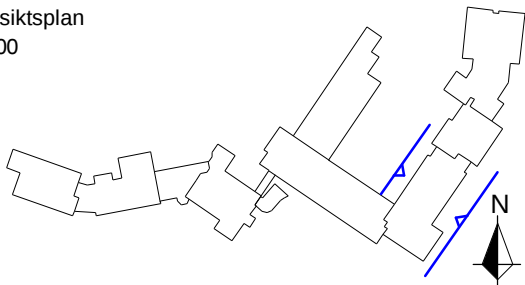

01	2022-07-05	Anbudstegninger	raghyn	ervin	raghyn
Rev.	Dato	Beskrivelse	Utarbeidet	Fagkontroll	Godkjent
Dette dokumentet er utarbeidet av Norconsult AS som del av det oppdraget som fremgår nedenfor. Opphavsretten tilhører Norconsult AS. Dokumentet må bare benyttes til det formål som oppdragsavtalen beskriver, og må ikke kopieres eller gjøres tilgjengelig på annen måte eller i større utstrekning enn formålet tilsier.			Målestokk (gjelder A3)		
Engerdal Kommune			1:200		
Engerdal sykehjem - ombygging Fasader Fjellblikk 2					
Norconsult Os i Østerdalen		Oppdragsnummer 5196714	Tegningsnummer A-43-00-04	Revisjon E01	