


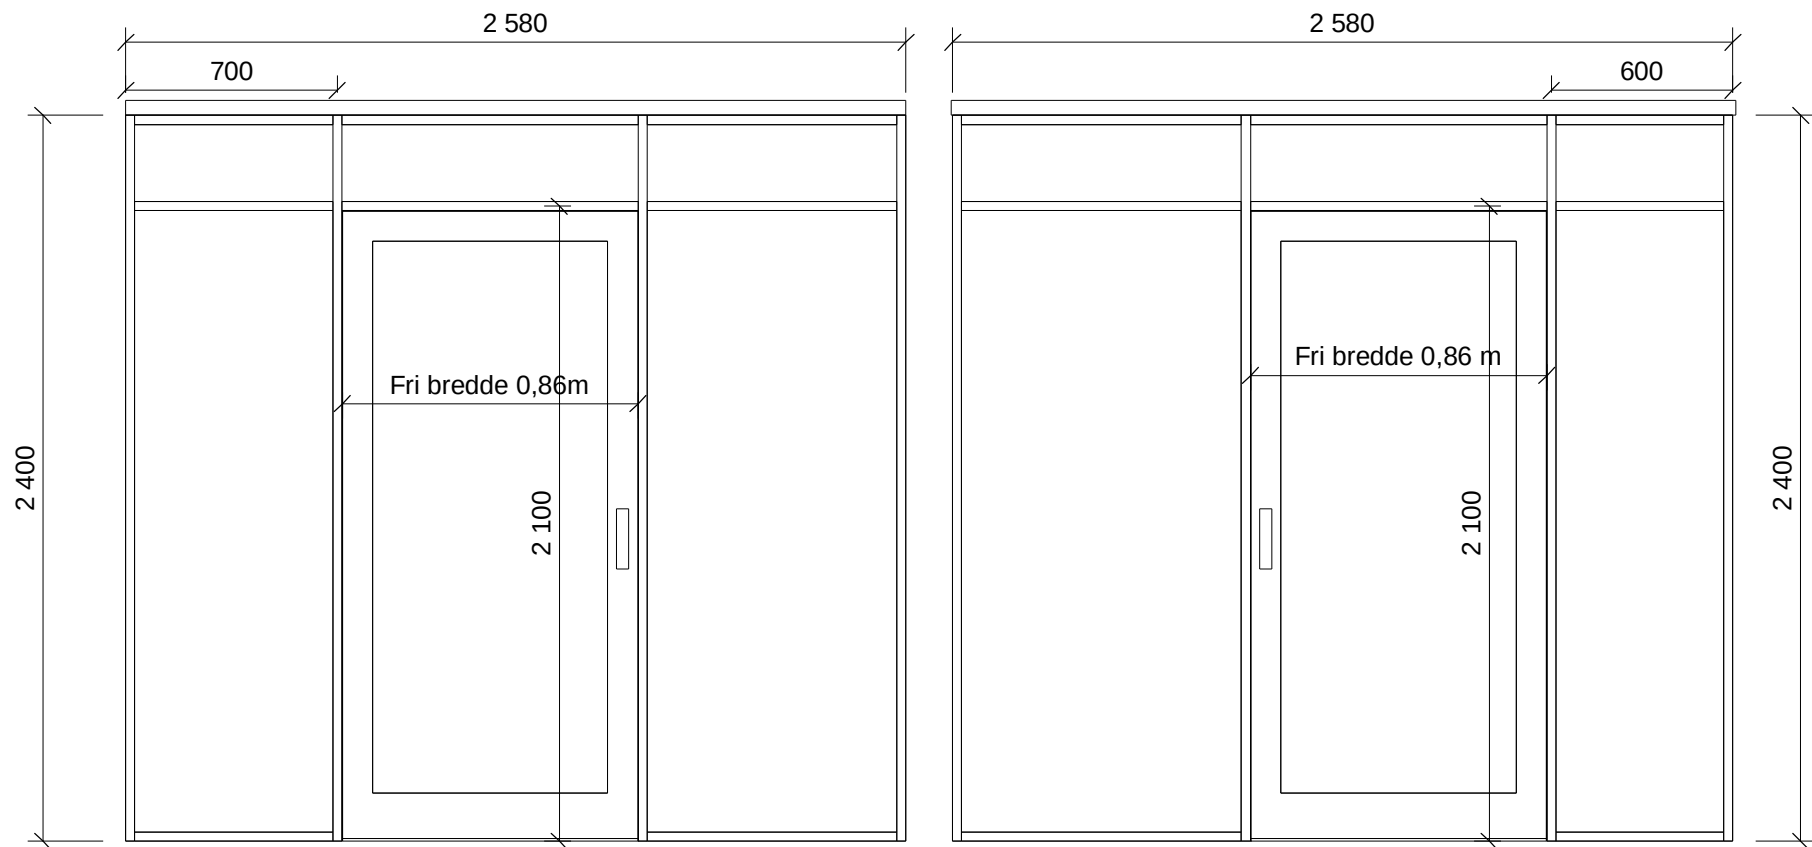

Innvendige glassvegger							
ID	Lengde	Høyde	Brannkrav	Lydkrav	Glass	Profil	Kommentar
IVG01-116-4	2580	2400		28dB	Personsikkerhetsglass	Tre, overflate eik	Dør fri bredde 0,86mm (90 grader), forberedt for offline adgangssystem
IVG01-116-5	2580	2400		28dB	Personsikkerhetsglass	Tre, overflate eik	Dør fri bredde 0,86mm (90 grader), forberedt for offline adgangssystem

01	2022-07-05	Anbudstegninger	raghyn	erwin	
Rev.	Dato	Beskrivelse	Utarbeidet	Fagkontroll	Godkjent
Dette dokumentet er utarbeidet av Norconsult AS som del av det oppdraget som fremgår nedenfor. Opphavsretten tilhører Norconsult AS. Dokumentet må bare benyttes til det formål som oppdragsavtalen beskriver, og må ikke kopieres eller gjøres tilgjengelig på annen måte eller i større utstrekning enn formålet tilsier.					Målestokk (gjelder A3)
Engerdal Kommune					1:25
Engerdal sykehjem - ombygging Skjema systemvegger glass					
Norconsult Os i Østerdalen		Oppdragsnummer 5196714	Tegningsnummer A-61-00-04	Revisjon 01	