


Dørskjema ytterdører - ombygging

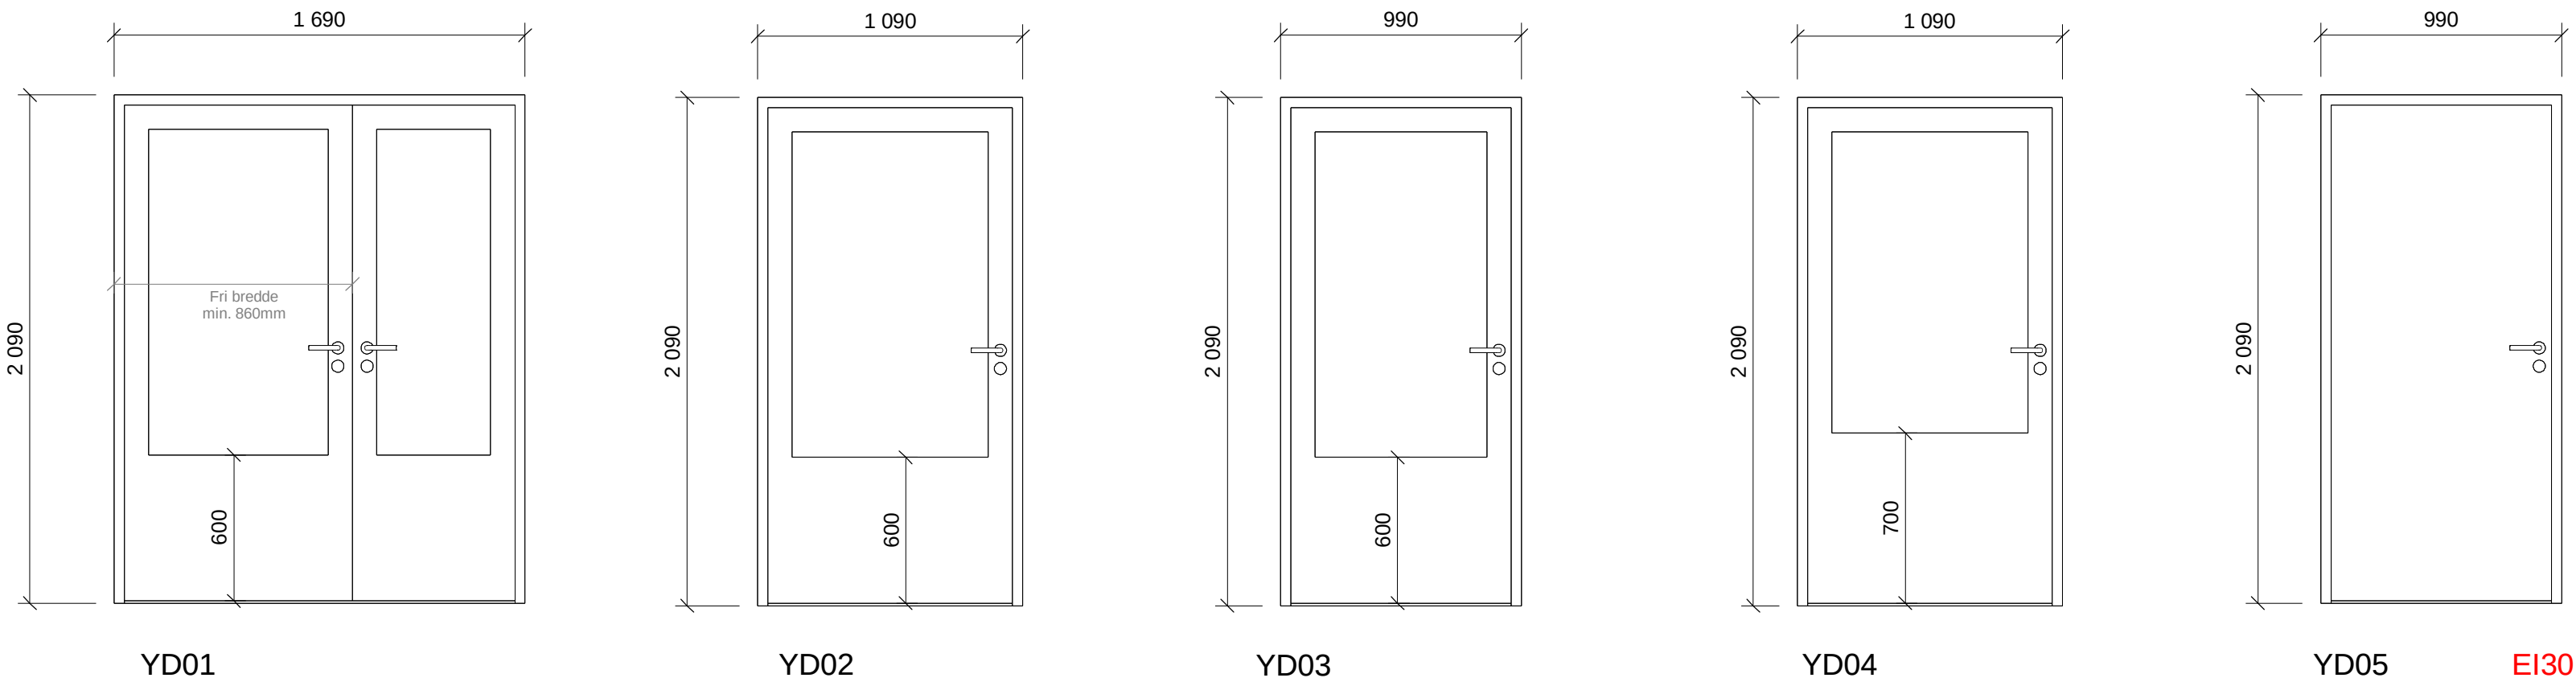

Document number	Revision
A-62-00-04	01

Dører ombygging - Ytterdører												
Typenr	Plassering	Slagretning	M-modul	Mål		Krav				Materiale	Terskel	Lås og beslag
				Bredde	Høyde	Brannkl.	Lydkrav	U-verdi	Glass			
YD01												
YD01	E-131 A	H	17x21M	1690	2090			0,8	Personsikkerhetsglass	Aluminiumsdør	HC-terskel	
YD01: 1												
YD02												
YD02	E-127	V	11x21M	1090	2090			0,8	Personsikkerhetsglass	Aluminiumsdør	HC-terskel	
YD02	E-152	H	11x21M	1090	2090			0,8	Personsikkerhetsglass	Aluminiumsdør	HC-terskel	
YD02	E-136	H	11x21M	1090	2090			0,8	Personsikkerhetsglass	Aluminiumsdør	HC-terskel	
YD02: 3												
YD03												
YD03	E-123	V	10x21M	990	2090			0,8	Personsikkerhetsglass	Tredør	HC-terskel	
YD03: 1												
YD04												
YD04	E-117	V	11x21M	1090	2090			0,8	Personsikkerhetsglass	Tredør	HC-terskel	
YD04	E-109-1	H	11x21M	1090	2090			0,8	Personsikkerhetsglass	Tredør	HC-terskel	
YD04	E-107-1	H	11x21M	1090	2090			0,8	Personsikkerhetsglass	Tredør	HC-terskel	
YD04: 3												
YD05												
YD05	E-121	H	10x21M	990	2090	Ei30		0,8		Tredør	HC-terskel	
YD05: 1												

01	2022-07-05	Anbudstegninger	raghyn	ervin	
Revision	Date	Description	Prepared	DIC	Approved
This document has been prepared by Norconsult AS as part of the assignment stated below. Intellectual property rights belong to Norconsult AS. The document may only be used for the purpose stated in the contract between Norconsult AS and the client, and may not be copied or made available by other means or to a greater extent than the intended purpose requires.					
Engerdal Kommune				Scale SIZE (gjelder A2) 1 : 25	
Engerdal sykehjem - ombygging Dørskjema ytterdører - ombygging					
Norconsult		Project number 5196714	Document number A-62-00-04		Revision 01