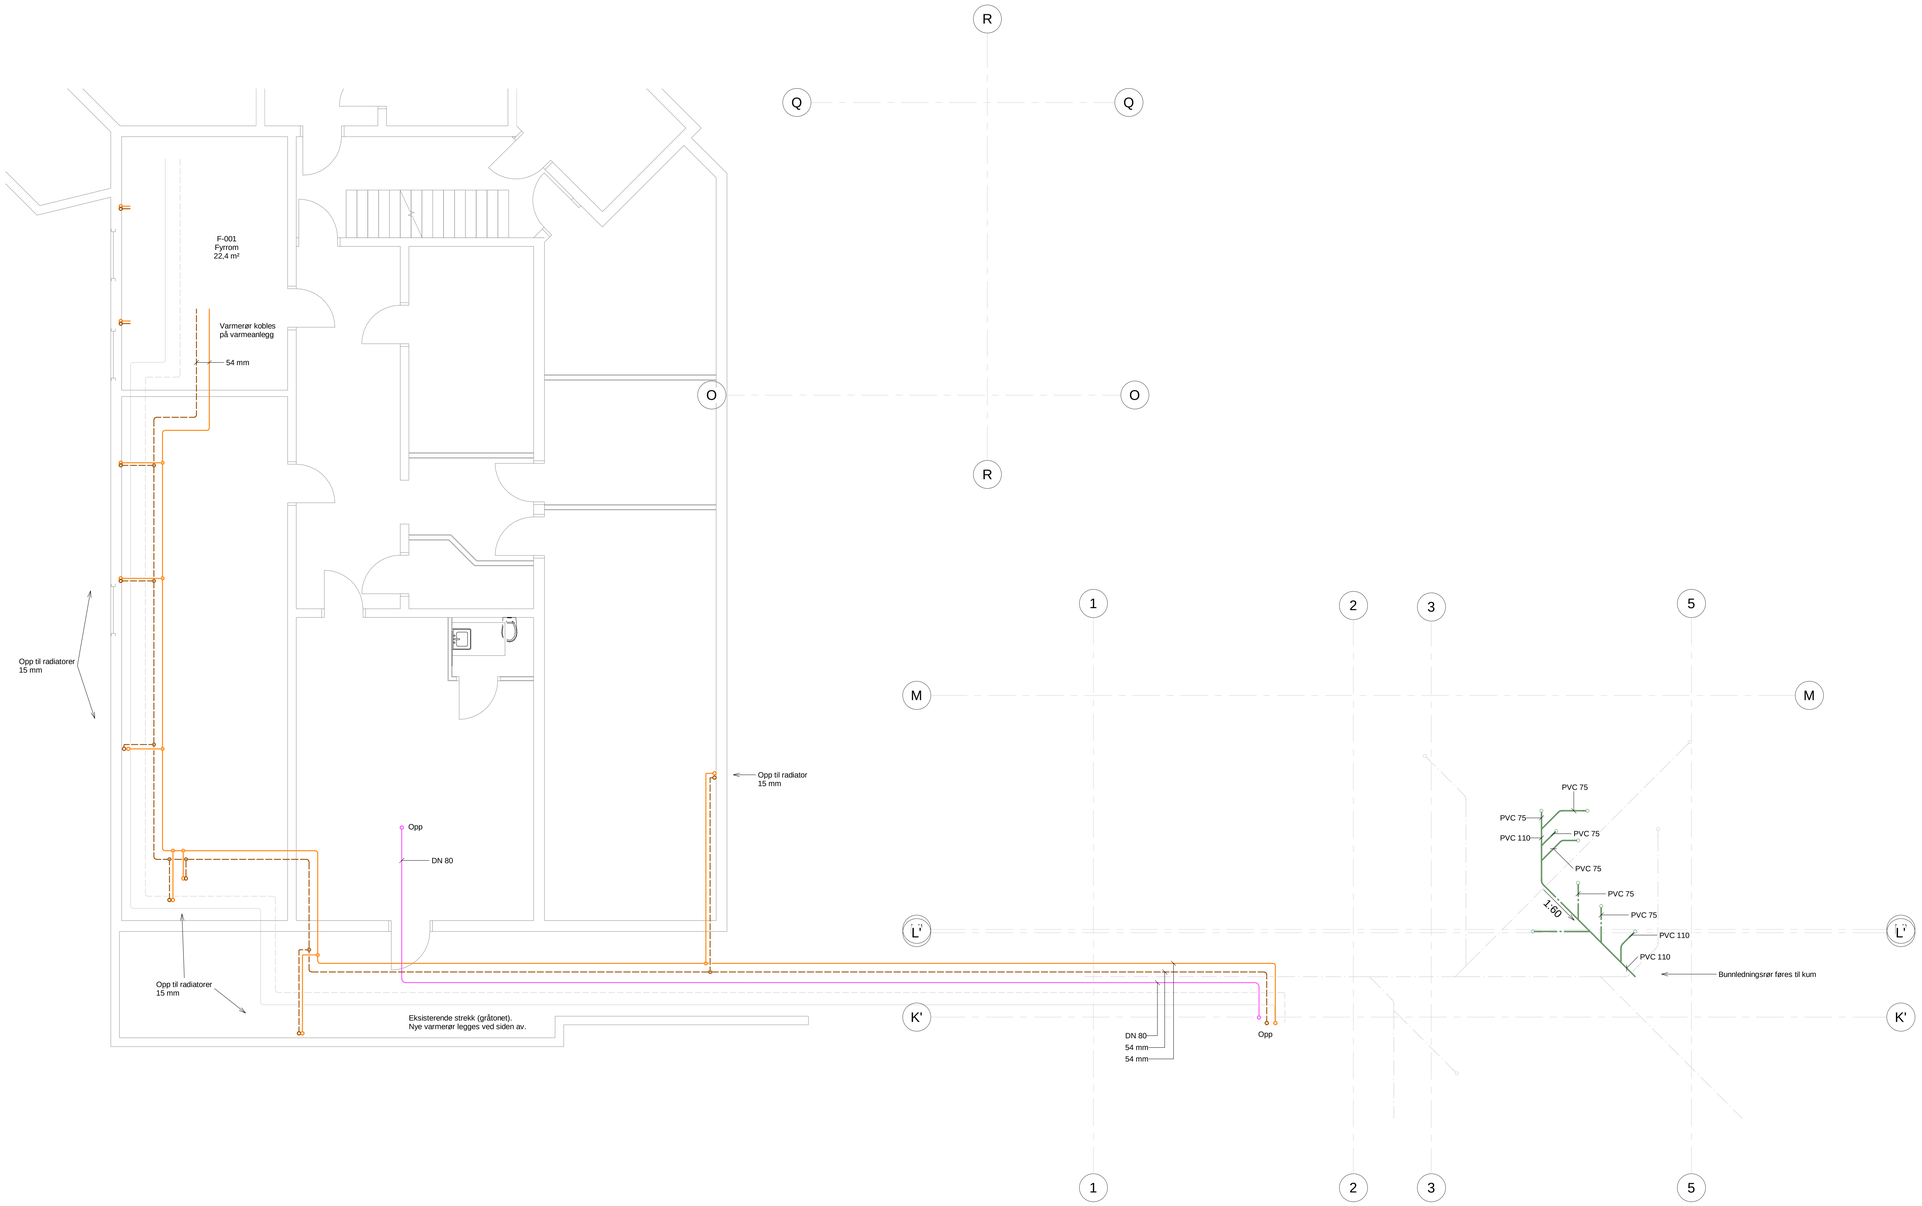

Tegningsnummer	Revisjon
V-30-20-00-02	F1

STATUSIDENTIFIKASJON

A - For intern bruk hos utgivende part
B - For informasjon / kommentar hos eksterne parter
C - For gjennomgåelse / kontroll hos eksterne parter
D - For godkjennelse hos oppdragsgiver
E - For godkjennelse hos myndigheter
F - For anskaffelse
G - For utførelse i fabrikk / verksted (produksjon / prefabrikasjon)
H - For utførelse på anlegg / byggeplass / montasjested (bygging / montasje)
J - For bruk
U - Utgått
Z - Som utført (produsert / bygget / montert / implementert)

OVERSIKTSPLAN

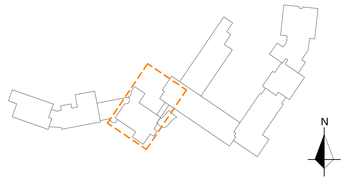

Rev.	Dato	Beskrivelse	Utarbeidet	Fagkontroll	Godkjent
F1	16.06.2022	Anbudstegning	SiJen	ErVin	

Dette dokumentet er utarbeidet av Norconsult AS som del av det oppdraget som fremgår nedenfor. Opphavsretten tilhører Norconsult AS. Dokumentet må bare benyttes til det formål som oppdragsavtalen beskriver, og må ikke kopieres eller gjøres tilgjengelig på annen måte eller i større utstrekning enn formålet tåler.

Engerdal kommune

Målestokk (gjelder A0): 1 : 50

Engerdal Sykehjem
Plan U1 - Administrasjon

Norconsult

Oppdragsnummer	Tegningsnummer	Revisjon
5196714	V-30-20-00-02	F1