


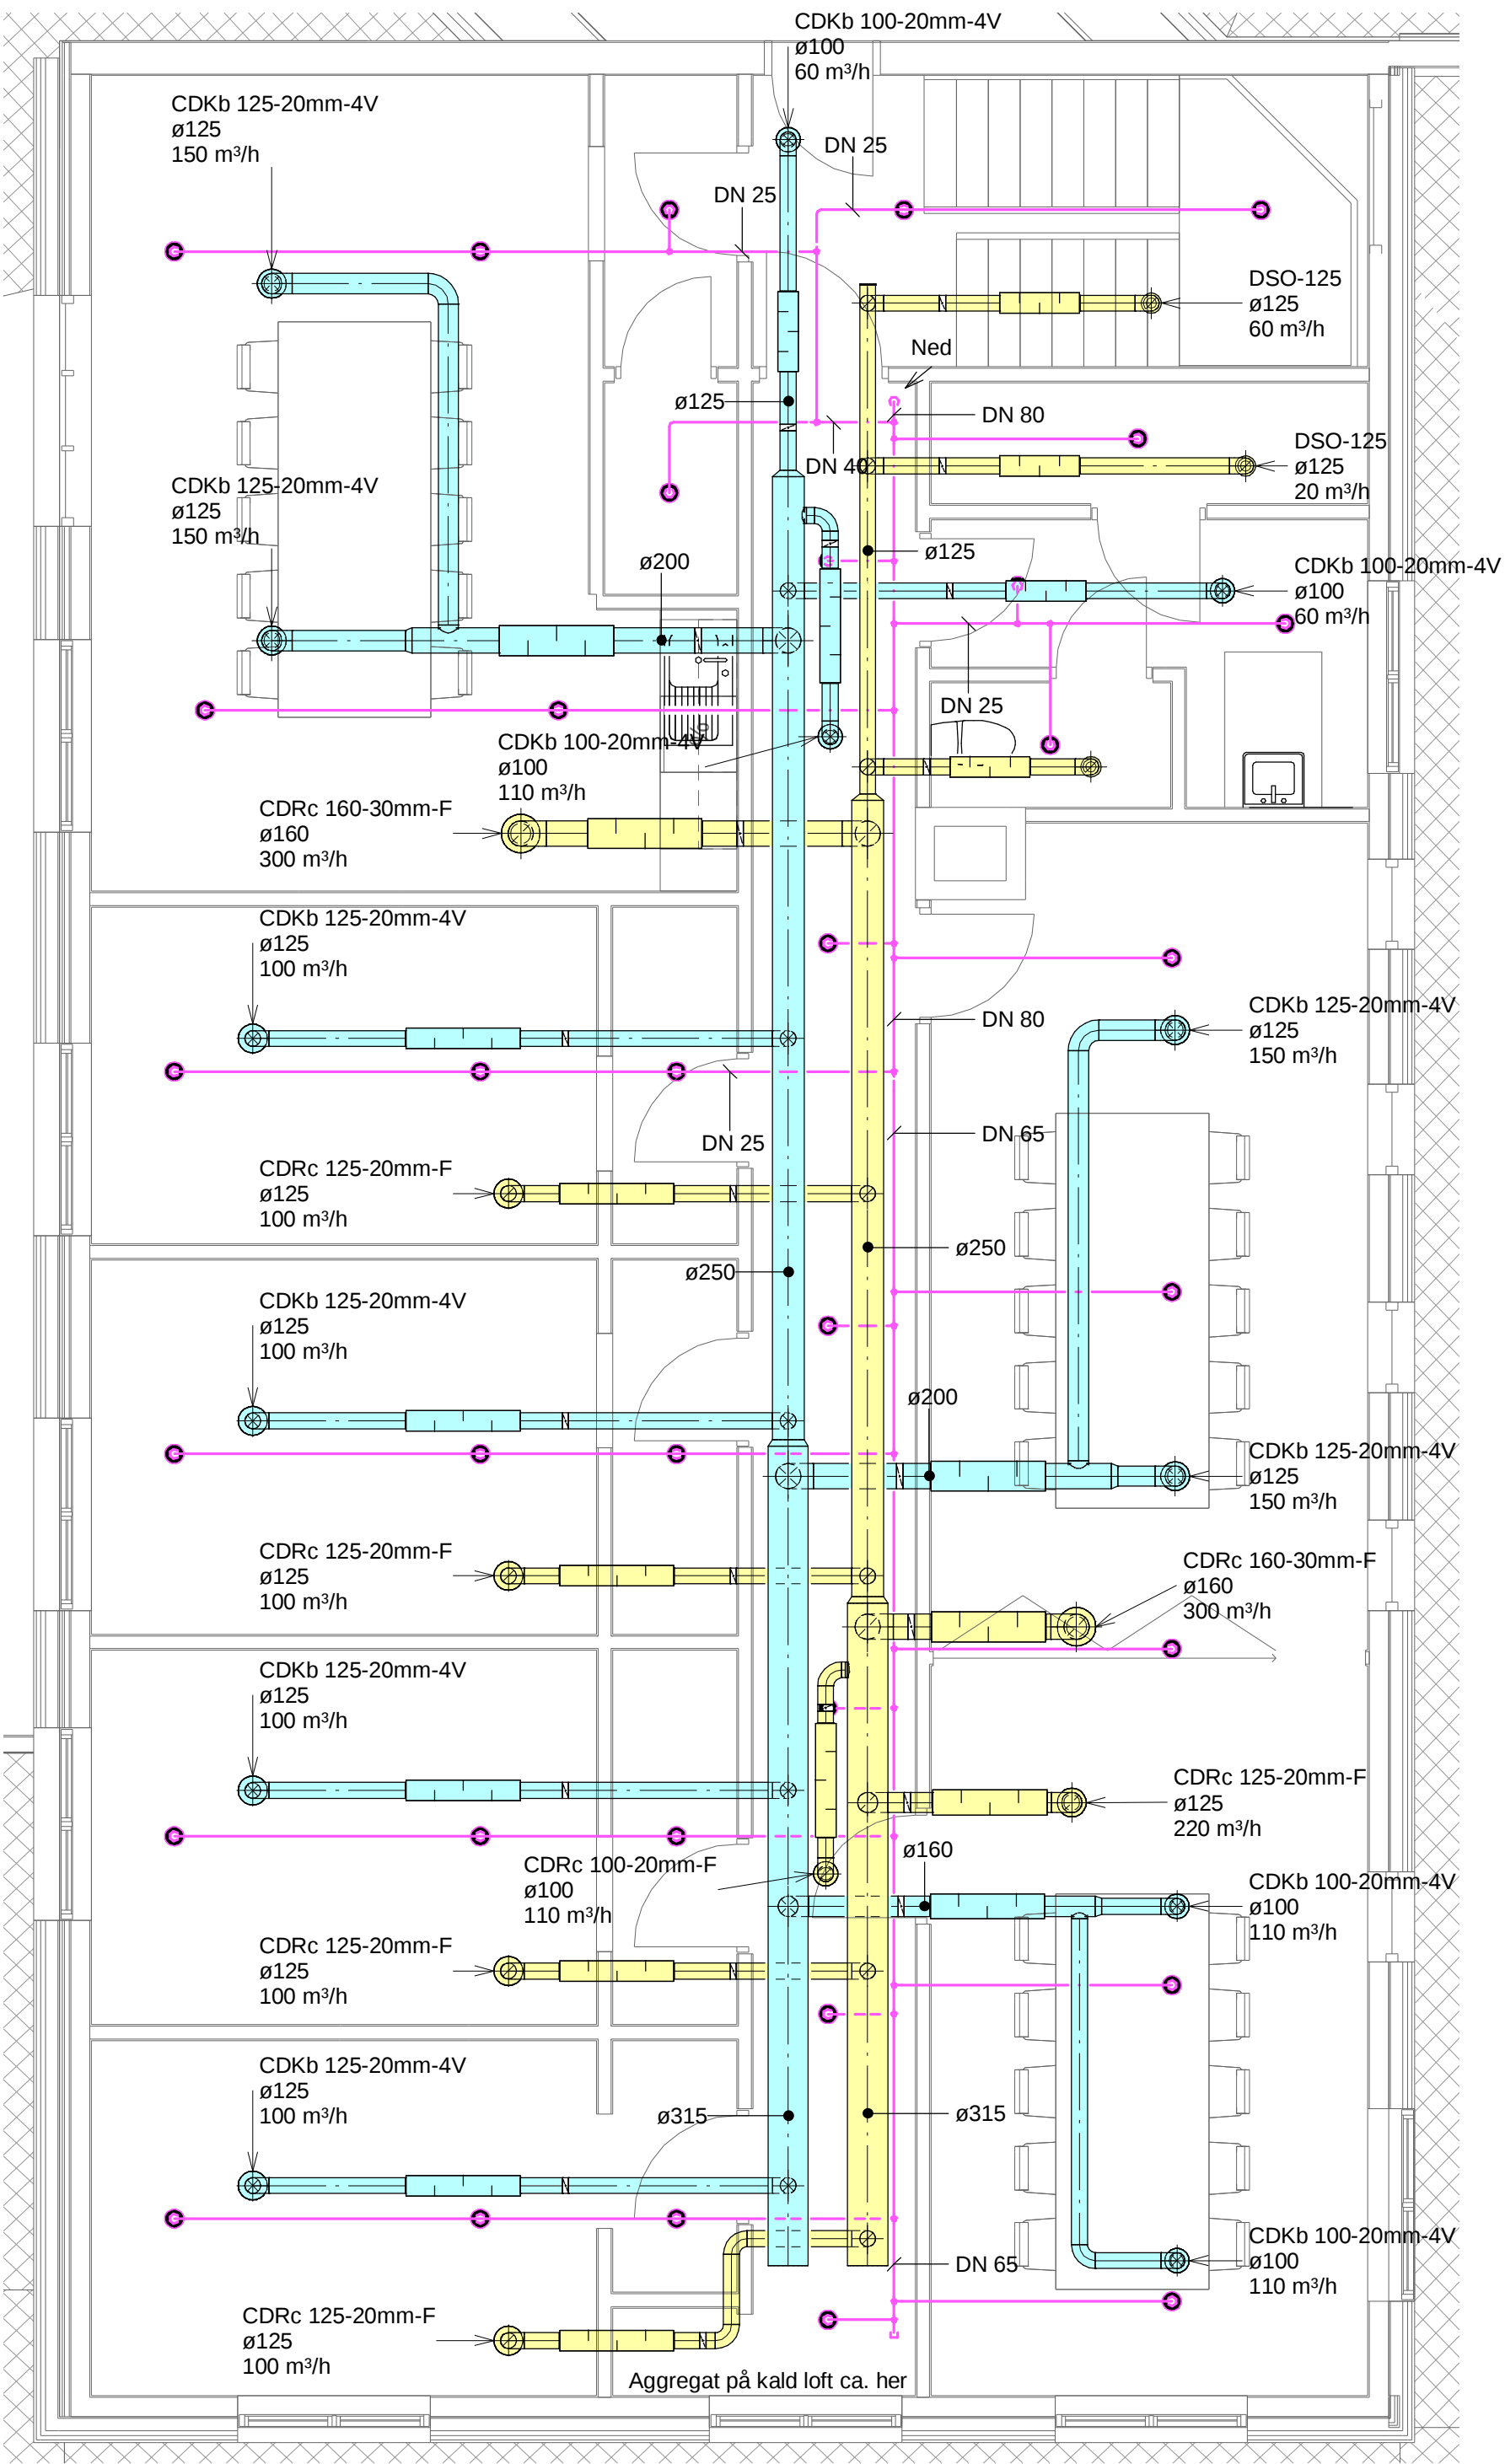

Merknader:


Alle kanaler ligger på kald loft og må derfor isoleres.

Tegningsnummer	Revisjon
V-30-20-02-01	F1

STATUSIDENTIFIKASJON

- A - For intern bruk hos utgivende part
- B - For informasjon / kommentar hos eksterne parter
- C - For gjennomgåelse / kontroll hos eksterne parter
- D - For godkjenning hos oppdragsgiver
- E - For godkjenning hos myndigheter
- F - For anskaffelse
- G - For utførelse i fabrikk / verksted (produksjon / prefabrikasjon)
- H - For utførelse på anlegg / byggeplass / montasjested (bygging / montasje)
- J - For bruk
- U - Utgått
- Z - Som utført (produsert / bygget / montert / implementert)

OVERSIKTSPLAN

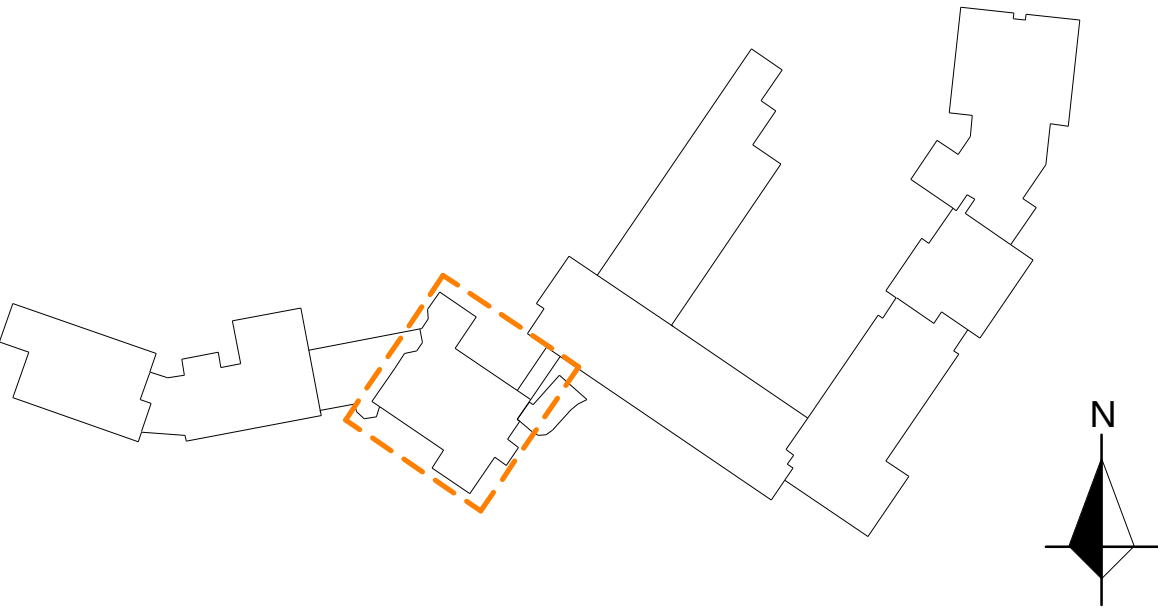

F1	16.06.2022	Anbudstegning	SiJen	ErVin	
Rev.	Dato	Beskrivelse	Utarbeidet	Fagkontroll	Godkjent

Dette dokumentet er utarbeidet av Norconsult AS som del av det oppdraget som fremgår nedenfor. Opphavsretten tilhører Norconsult AS. Dokumentet må bare benyttes til det formål som oppdragsavtalen beskriver, og må ikke kopieres eller gjøres tilgjengelig på annen måte eller i større utstrekning enn formålet tilsier.

Engerdal kommune

Målestokk (gjelder A2)
1 : 50

Engerdal Sykehjem
Plan 02 - Administrasjon

Norconsult	Oppdragsnummer	Tegningsnummer	Revisjon
	5196714	V-30-20-02-01	F1