


1 Rombehandlingsplan Plan 01
1 : 100

Forslag om å felle inn dørmatte i eksisterende flis

- 8. Gulvbelegg med oppbrett i Fellesarealer (venteareale, skrankeområde og korridorer)
- 9. Gulvbelegg med oppbrett Fellesarealer (kontorer)
- 10. Gulvbelegg med oppbrett i garderobe og badrom
- 11. Teppe innfelt i flis ved vindfang
- 12. Teppeflis (Ønske om samme teppe som på Trondheim Trafikskole)
- Eksisterende gulv i vindfang

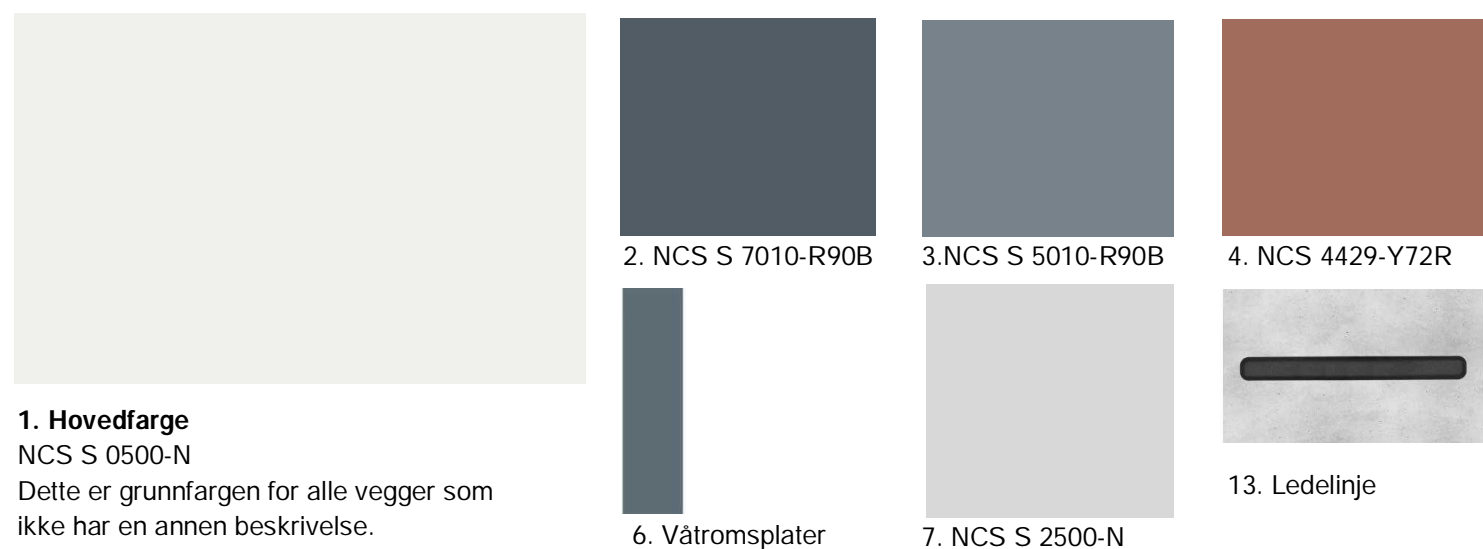

1. Hovedfarge
NCS S 0500-N
Dette er grunnfargen for alle vegger som ikke har en annen beskrivelse.



5. Veggabsorbenter i mange ulikeformer og som kan tilpasses farge- og materialkonsept, samt til vegg etc med skråtak.

FARGER OG MATERIALER VEGGER

Vegger: Alt av strie skal helparkles og være helt slett, Ingen list i overgang til tre-himling. Alt av malle overflater skal være slett og males til full dekk med lady wonderwall eller maling av tilsvarende kvalitet

Hovedfarge

Hvor annet ikke er spesifisert skal tette vegger males med NCS S 0500 supermatt.

- 1. NCS S 0500-N
- 2. NCS S 7010-R90B
- 3. NCS S 5010-R90B
- 4. NCS 4429-Y72R
- 5. Veggabsorbenter som oppfyller absorpsjonsklasse A monteres i skrankeområde og i teorirom.

5m2 i teorirom og 16m2 i teorirom ut i fra utregning av notat fra akustikere. Absorbenter med flere valg av farger slik at det passer inn i eksisterende farge- og materialkonsept. Panel i ulike ulike størrelser/former slik at det kan bygges i ulike areal etc skråtak.

Baderomsplater

Baderomsplater med fargetilsvarende NCS S 5010-R90B, matt overflate
Baderomspanelet består av en solid og stabil kryssfiner kjerne. Med høytrykkslaminat i front.

Dører

Alle markerte eksisterende dører males i NCS S 2500-N


8. Gulvbelegg med oppbrett i Fellesarealer (venteareale, skrankeområde og korridorer)

Gulvbelegg med en bunnfarge på vinyl tilsvarende fargekode NCS S 1502-G50Y med tilslag av farger som sort, koksgrå og krem. Se bilde til venstre for visuelt uttrykk.



9. Gulvbelegg med oppbrett Fellesarealer (kontorer)

Gulvbelegg med en bunnfarge på vinyl tilsvarende fargekode NCS S 1502-G50Y med med tilslag av farger som coral, sort, koksgrå og beige. Se bilde til venstre for visuelt uttrykk.

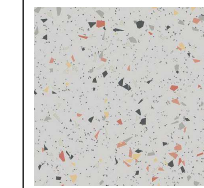


Generelt om vinylgulvet

Et svært slitesterkt heterogent vinylgulv med akustikkbakside. Gulvet tilbyr god lydemping, høy gangkomfort og ytelse, moderne design samt er enkelt å installere og vedlikeholde. Det skal benyttes 3,10 mm heterogent flatafritt vinylbelegg med 1,02 mm slitestjikt og PUR forsterket overflate som ikke skal trenge polish eller voks behandling i hele sin levetid. Inntrykkbestandighet maks 0,09 mm målt etter EN-ISO 24343-1. 17 db trinnyltsforbedring målt etter EN-ISO 717-2. Belegget skal være i slitastegruppe T etter EN 651 og i bruksklasse 34 etter ISO 10874. Belegget skal være sveisbart. Belegget skal være brannklassifisert i klasse Bfl-s1.


10. Gulvbelegg med oppbrett i garderobe og badrom

Gulvbelegg med en bunnfarge på vinyl tilsvarende fargekode NCS S 2000-N med tilslag av farger som orange, koksgrå og hvit, samt glass og krystall tilsetning som sklihemmende elementer. Se bilde til venstre for visuelt uttrykk. Et sklihemmende gulv med R10 som kassefisering. Gulvet må ha en overflatebehandling (eks. SparClean) som gjør at gulvet er enkelt å vedlikeholde. Det skal benyttes et gulv med 2mm tykkelse med ≥ 1,15 mm slitestjikt med sklihemmende krystaller. Belegget skal oppfylle slitesteg 34/43 (EN 685) og slitesteg T i henhold til EN 651.

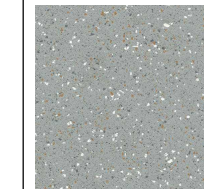

11. Teppe innfelt i flis ved vindfang

Avskrapningsmatte som skal tåle søle, skitt og vann
En koksgrå, med innslag av beige og hvit.

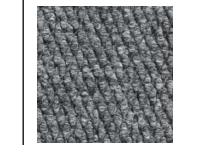

12. Teppeflis (Ønske om samme teppe som på Trondheim Trafikskole)

Forbo
Flotex Calogry
s290002/1590002 Grey



13. Markering vendefelt til ledelinjer for Universell Utforming, 300x20mm og 100x20mm i Antrasitt NCS S 8000-N. Ledelinjene må kunne klistres på eller skrues på planlagt vinylgulv, lik Takila sine ledelinjer som kan har et kraftig 3M tape som kan klistres rett på gulv. Elementene produsert i en resirkulert kompositt plastmateriale som er armet med glass for kraftig slitestyrke, og med en antiskli overflate. Festes til underlaget med kraftig 3M™ tape.

1	05-07-2022	Konkurransesgrunnlag	HeimMjo	EmmLil	
Rev.	Dato	Beskrivelse	Utarbeidet	Fagkontroll	Godkjent

Dette dokumentet er utarbeidet av Norconsult AS som del av det oppdraget som fremgår nedenfor. Opphavsretten tilhører Norconsult AS. Dokumentet må bare benyttes til det formål som oppdragsavtalen beskriver, og må ikke kopieres eller gjøres tilgjengelig på annen måte eller i større utstrekning enn formålet tilsier.

STATSBYGG

Målestokk (gjelder A2)
1 : 100

NAMSOS TRAFIKKSTASJON - OMBYGGING
Rombehandlingsplan Plan1

Norconsult	Oppdragsnummer 52202491	Tegningsnummer A-20-01-04	Revisjon 1
------------	----------------------------	------------------------------	---------------