


- Utstyr som ikke er en del av leveranse:
- . Såpedispenser
  - . Toalettpapirholder
  - . Håndtørker
  - . Avfallsbeholder tørkepapir
  - . Avfallsbeholder sanitær
  - . Veggmontert dobørste
  - . Veggdispenser sanitærpose
  - . Klesknagg
  - Politiskap med sittebenk

- Farge og kledning til Garderobe og toalett se Ark A-20-01-04 Rombehandlingsplan.
- Kubbing, forsterking tilpasses ny utstyr.

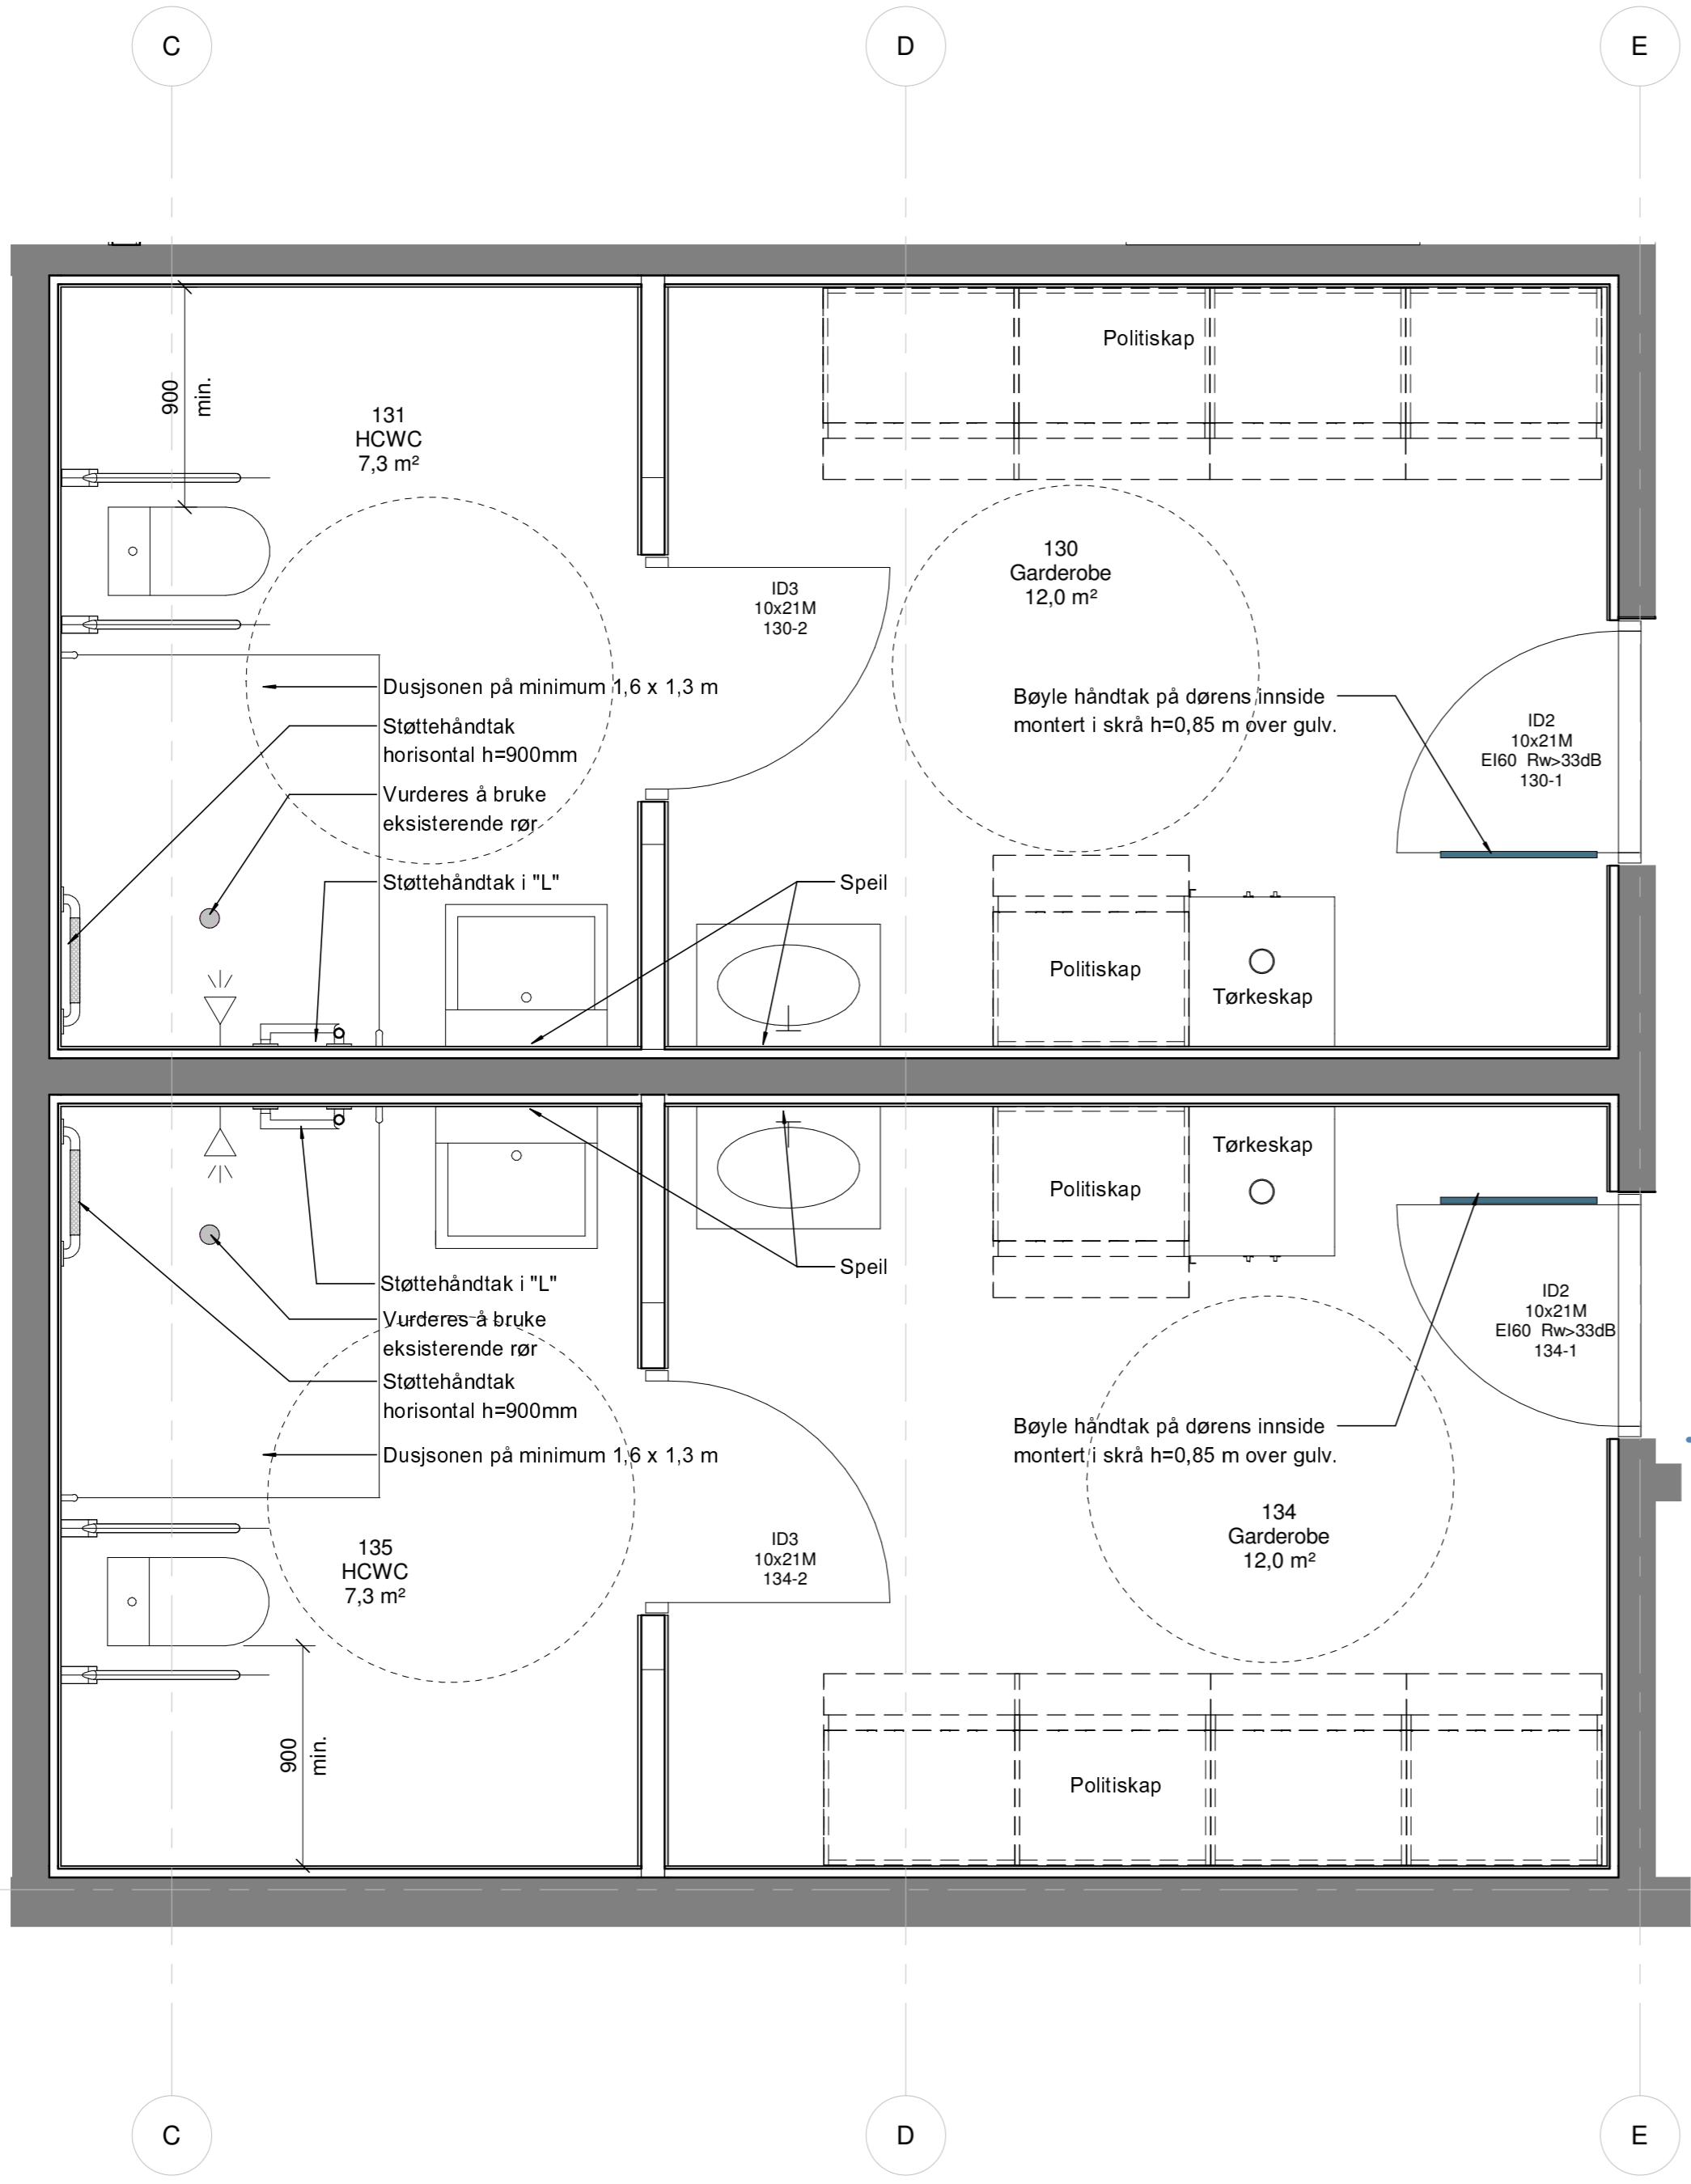

Garderobe  
1 : 25

- Det er ikke arbeidstegning

1	06-07-2022	Konkurransesgrunnlag	CecRam	JenMac	
Rev.	Dato	Beskrivelse	Utarbeidet	Fagkontroll	Godkjent
<p>Dette dokumentet er utarbeidet av Norconsult AS som del av det oppdraget som fremgår nedenfor. Opphavsretten tilhører Norconsult AS. Dokumentet må bare benyttes til det formål som oppdragsavtalen beskriver, og må ikke kopieres eller gjøres tilgjengelig på annen måte eller i større utstrekning enn formålet tilsier.</p>					
<p><b>STATSBYGG</b></p>				<p>Målestokk (gjelder A2) <b>1 : 25</b></p>	
<p><b>NAMSOS TRAFIKKSTASJON - OMBYGGING</b> Skjema garderobe Anbudstegning</p>					
<p>Norconsult </p>		<p>Oppdragsnummer <b>52202491</b></p>	<p>Tegningsnummer <b>A-60-00-04</b></p>	<p>Revisjon <b>1</b></p>	