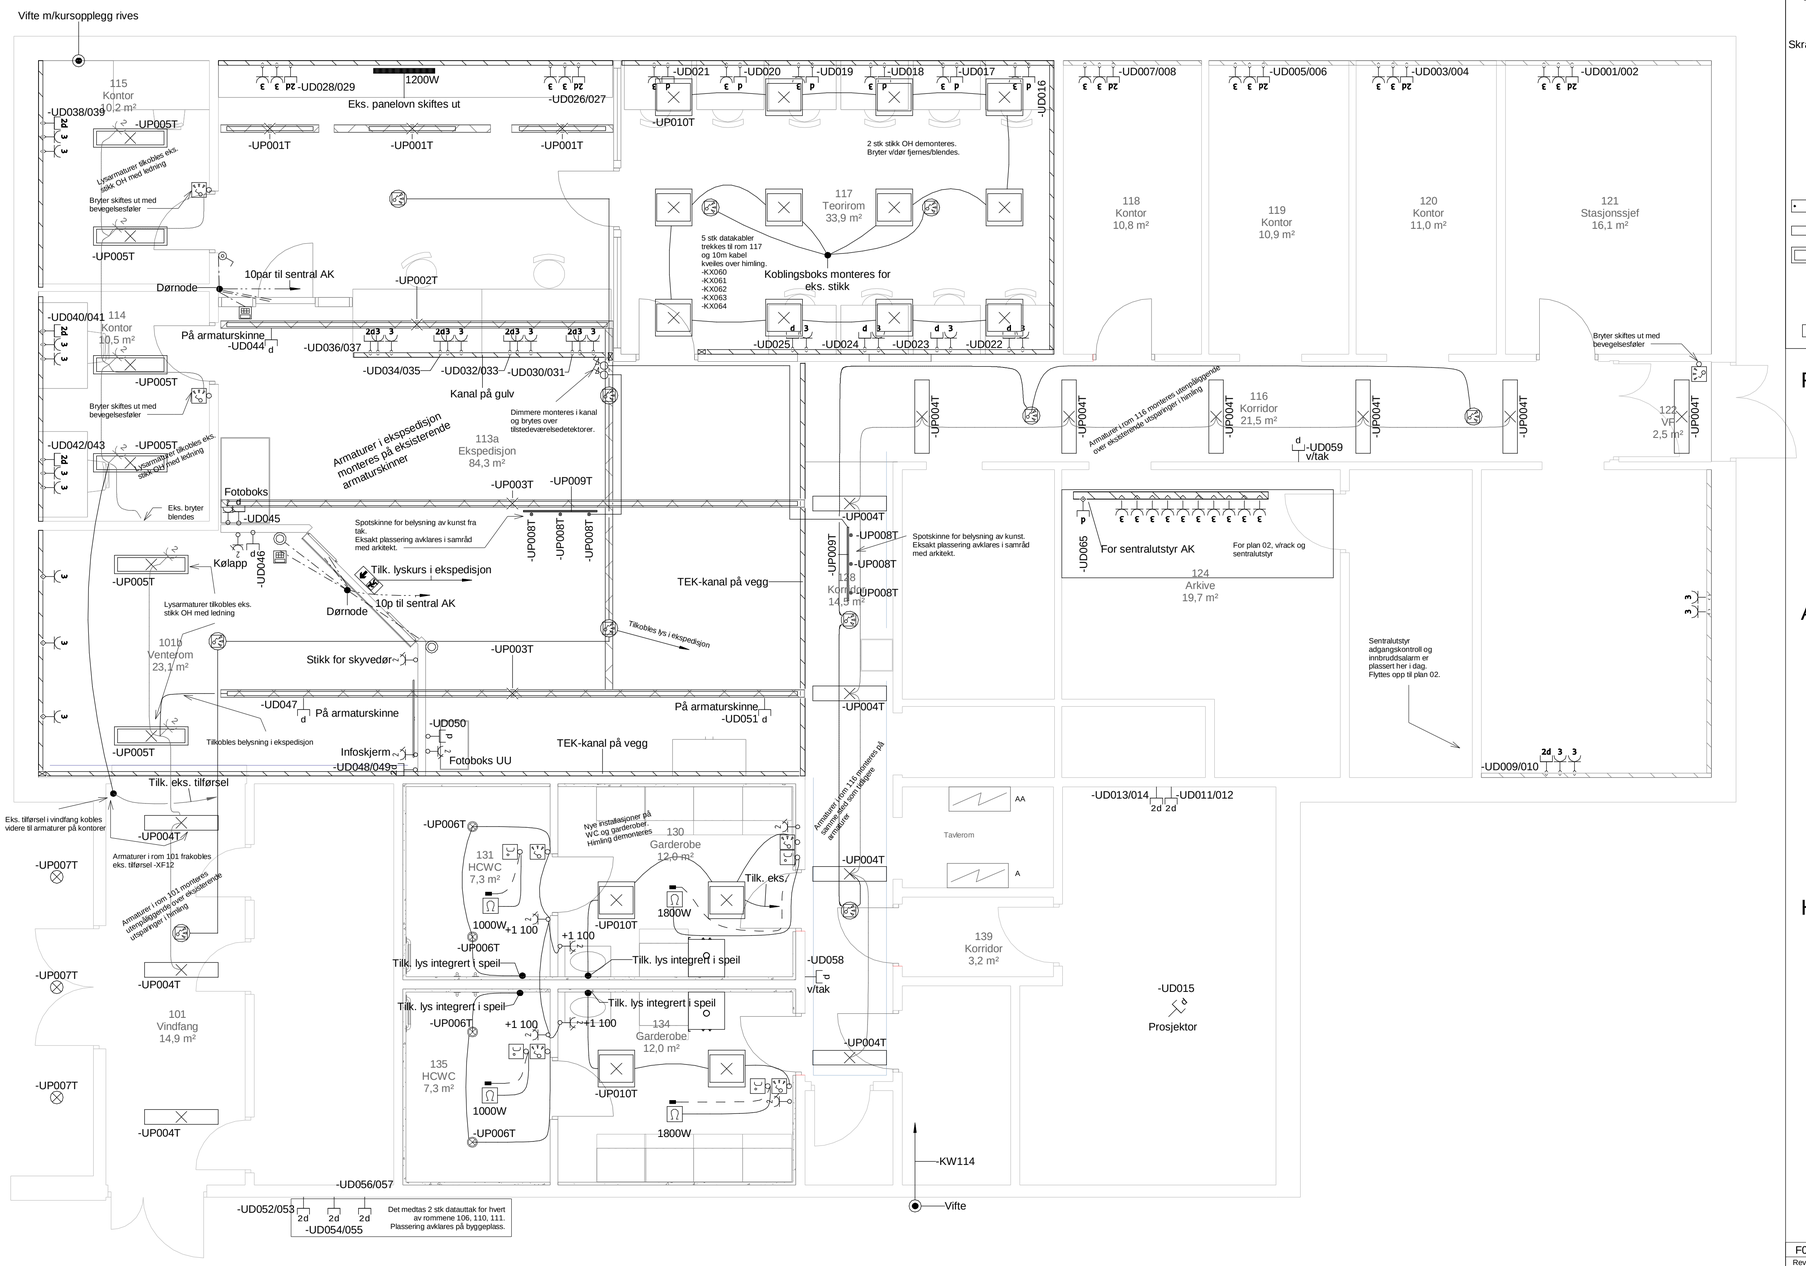

SYMBOLFORKLARING

Armaturskinne -	Kabelstige, vertikal Kabelstige, høykant
Kabelstige. Striplet trinn angir knekkpunkt for høydeendring Trekkerør, 2D (lxb). For 1D er den vist som striplet linje (l)	Kabelkanal Kabelkanal, vertikal (KKV)
Jordspyd -	Skjøtepunkt Tilkobling til armering -
Fordeling	Bryter
Stikkontakt	Bryter, 1-polt
Stikkontakt, 2-veis m/jord	Bryter, 2-polt
Stikkontakt, 3-polt Industri/rundstift	Bryter, serievender
Skråstilte uttak plasseres	Dimmer
	Bevegelsesføler
	Bevegelsesføler, i/tak
Tilleggssymbol for uttak montert i kanal Tilleggssymbol for utstyr montert innfelt / i kanal	Termostat
Tilkoblingspunkt for utstyr levert av andre	Koblingsboks, påvegg
Sammenkobling av en eller flere kabler. Angir ikke punkt for koblingsboks	Koblingsboks, innfelt
Lysarmatur, nedhengt -	Kortleser
Lysarmatur, utenpåliggende -	Albuebryter
Lysarmatur, innfelt -	Døråpneknapp
Downlight, innfelt -	Uttak, data dobbel
Downlight, utenpåliggende /spotlight på skinne	Varmekabel
Markeringslys, høyre	Ovn

FORKLARINGER

1. Neddusede installsjoner/kabler angir eksisterende utstyr.
2. -
3. -

ANVISNINGER

1. Stikkontakter monteres i hovedsak hvor det tidligere er montert sikkontakter. Eksisterende tilførsel og kursoppdeling fra fordeling benyttes.
2. -
3. -

Tegningsnummer	Revisjon
E-400-20-01-001	F01

HENVISNINGER

1. Se opprinnelig elektrotegning for mer oversikt over eksisterende kablingsanlegg.
2. -
3. -

Rev.	Dato	Beskrivelse	Utarbeidet	Fagkontroll	Godkjent
F01	2022-07-11	Konkurransegrunnlag	StVen	SvKri	SvKri

Dette dokumentet er utarbeidet av Norconsult AS som del av det oppdraget som fremgår nedenfor. Opphavsretten tilhører Norconsult AS. Dokumentet må bare benyttes til det formål som oppdragsavtalen beskriver, og må ikke kopieres eller gjøres tilgjengelig på annen måte eller i større utstrekning enn formålet tilsier.

STATSBYGG

Målestokk (gjelder A1): 1 : 50

NAMSOS TRAFIKKSTASJON - OMBYGGING

Plan 01 - Elektrotekniske anlegg

Norconsult

Oppdragsnummer	Tegningsnummer	Revisjon
52202491	E-400-20-01-001	F01