


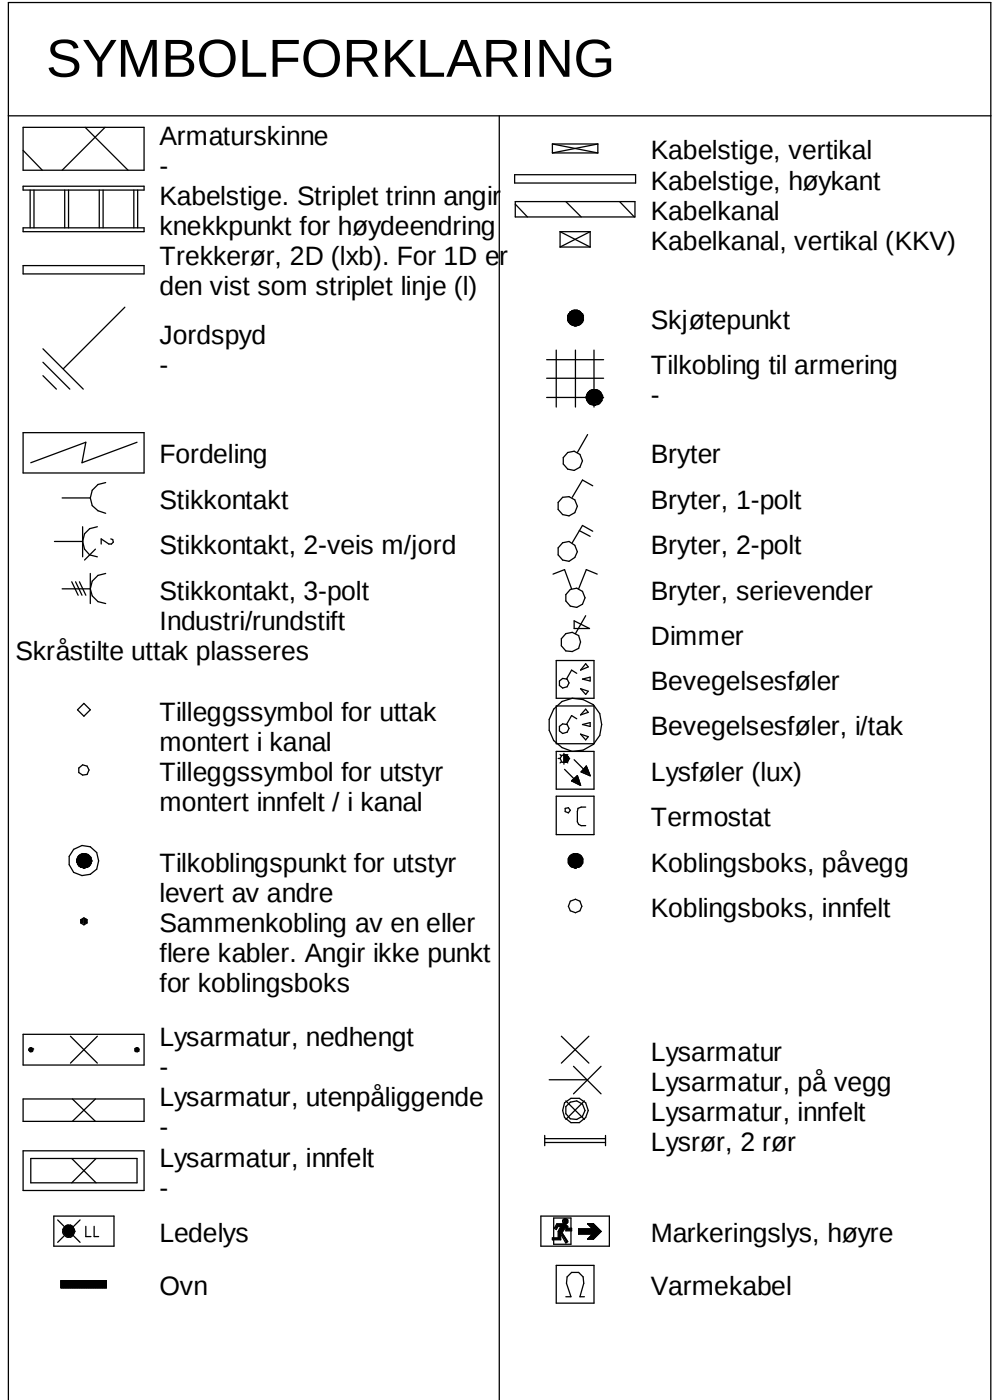

1. .
2. .
3. .

1. -
2. -
3. -

Tegningsnummer	Revisjon
E-500-20-01-002	F1

1. -
2. =
3. -

F1 18.07.2022 Anbudstejning			tomoes		
Nr.	Dato	Beskrivelse	Utbudst	Pagkontrol	Godkjert
ette dokumentet er uarbejdet af Norconsult AS som del af det opdraget som fremgår nedenfor. Ophavsretten tilhører Norconsult AS. Dokumentet må kun benyttes til det formål som opdragsaftalen beskriver, og må ikke kopieres eller gøres tilgængelig for andre uden eller i store udstrækning om formidlet ellers.					
				Målestok: (gælder A4 A1 A2)	

Drevsjø Sykehjem
Plan 01 - Tele