

BOK 2

Inneholder:

- Tegninger

**1105901 Gamlehaugen –
Restaurering av vinduer og fasader
K203 Generalentreprise – Takarbeider**





Eksisterende glasstak, sett ovenfra - foto Statsbygg



Eksisterende glasstak, ventil til røykavtrekk i gavl - foto Arkitektskap




Glasstak sett nedenfra - antatt opprinnelig stålkonstruksjon i midten inkludert sperrebind - foto Arkitektskap



Glasstak og røykventilasjon i gavl - foto Arkitektskap




Detalj av gammel stålkonstruksjon med vinger for fester av gradsperrer, og "ny" mønedrager over - foto Arkitektskap

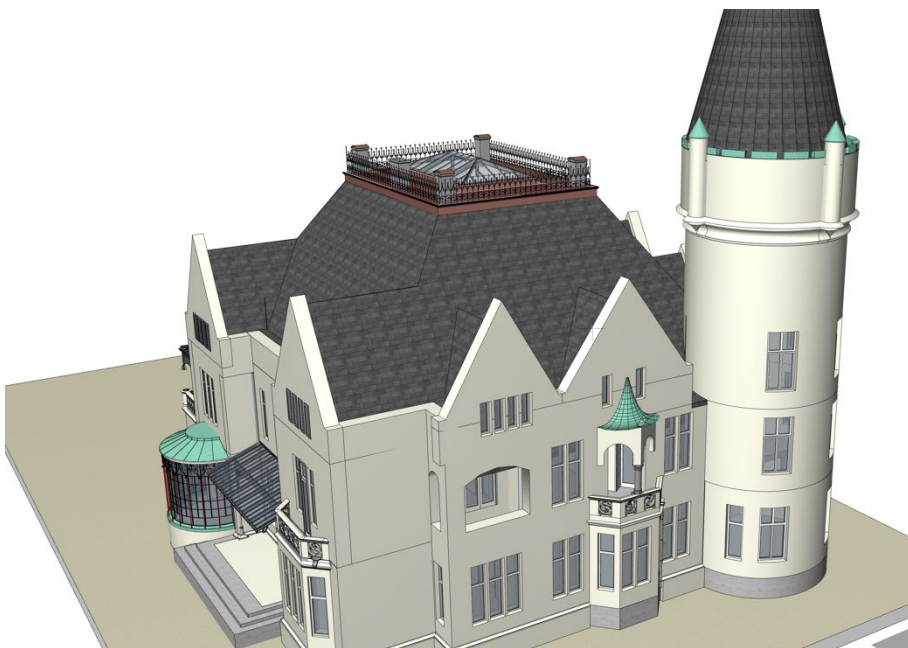

Perspektiv som viser nytt valmet glasstak. Tegning: Arkitektskap as

Gamlehaugen – Overlys – og takarbeider – illustrasjoner

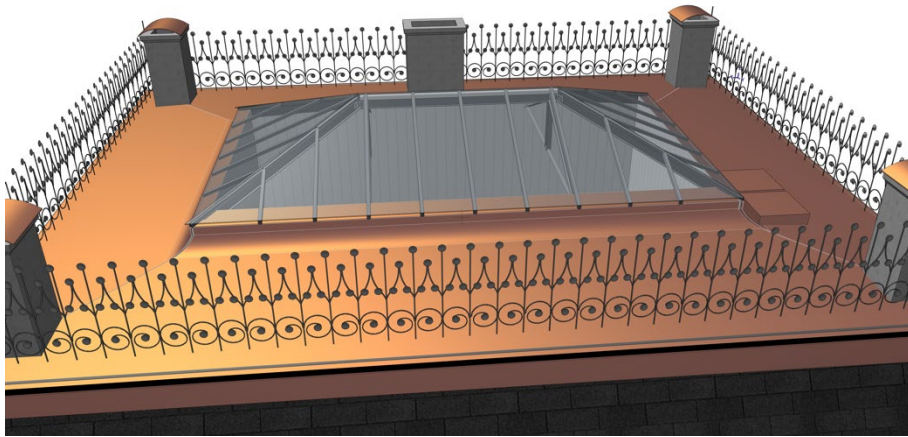


Illustrasjon av nytt valmet glasstak og ny kobbertekking (Takhatt ved luke er ikke riktig illustrert, og det mangler lokk over midtre pipe) Tegning: Arkitektskap as




Langsnitt ny situasjon. Tegning: Arkitektskap as



Tverrsnitt ny situasjon. Tegning: Arkitektskap as

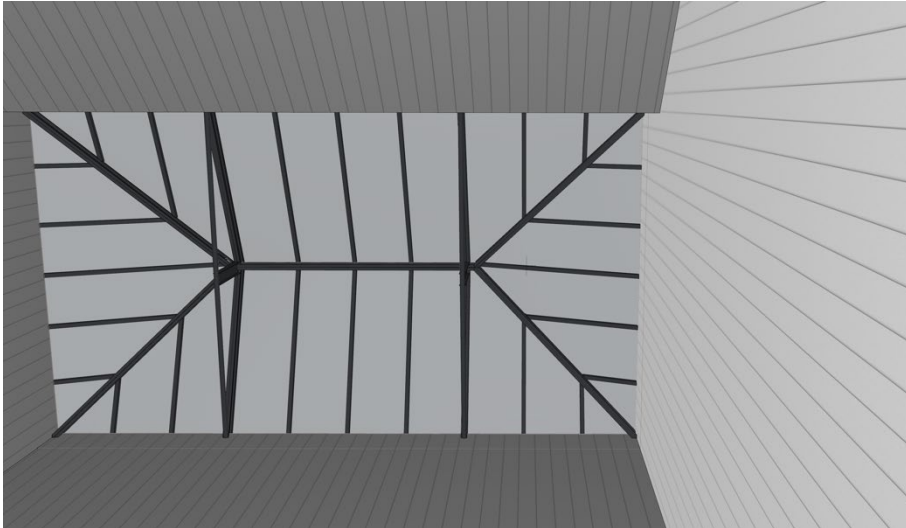


Glasstak sett nedenfra - ny situasjon. Tegning: Arkitektskap as

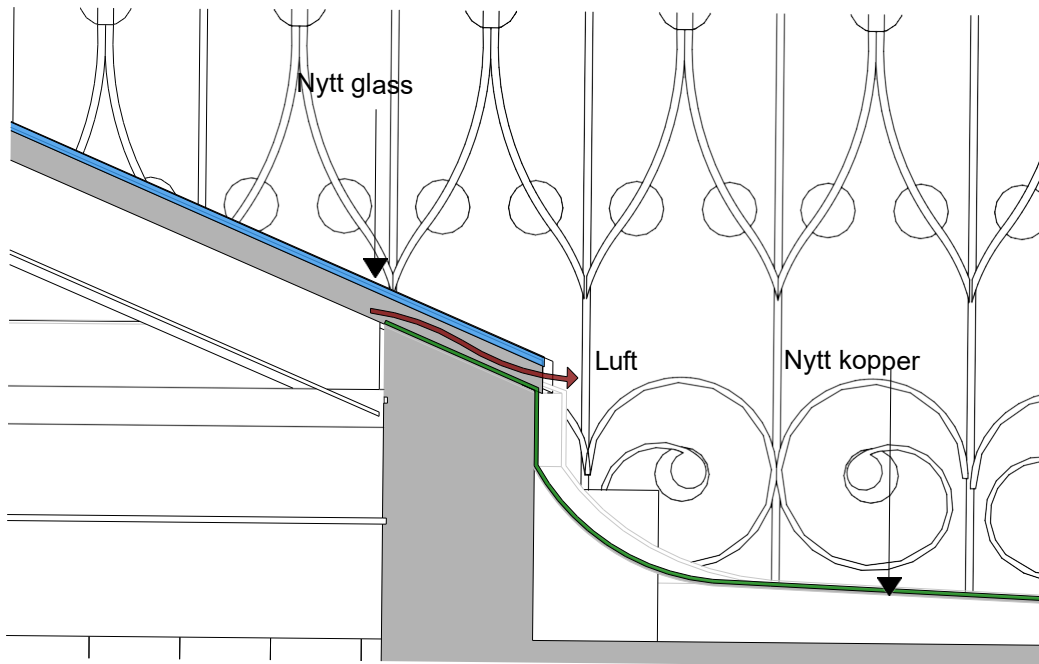

Snitt gjennom nedre del av glasstak. Tegning: Arkitektskap as


Gamlehaugen – Overlys – og takarbeider – illustrasjoner

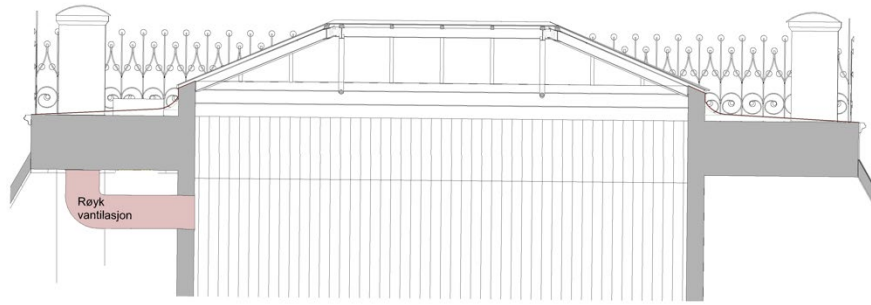


Røykventilasjon fra lyssjakt til pipe. Tegning: Arkitektskap as




Lyssjakt 3. etasje - antatt plassering av solskjermingsduk er angitt med rød strek

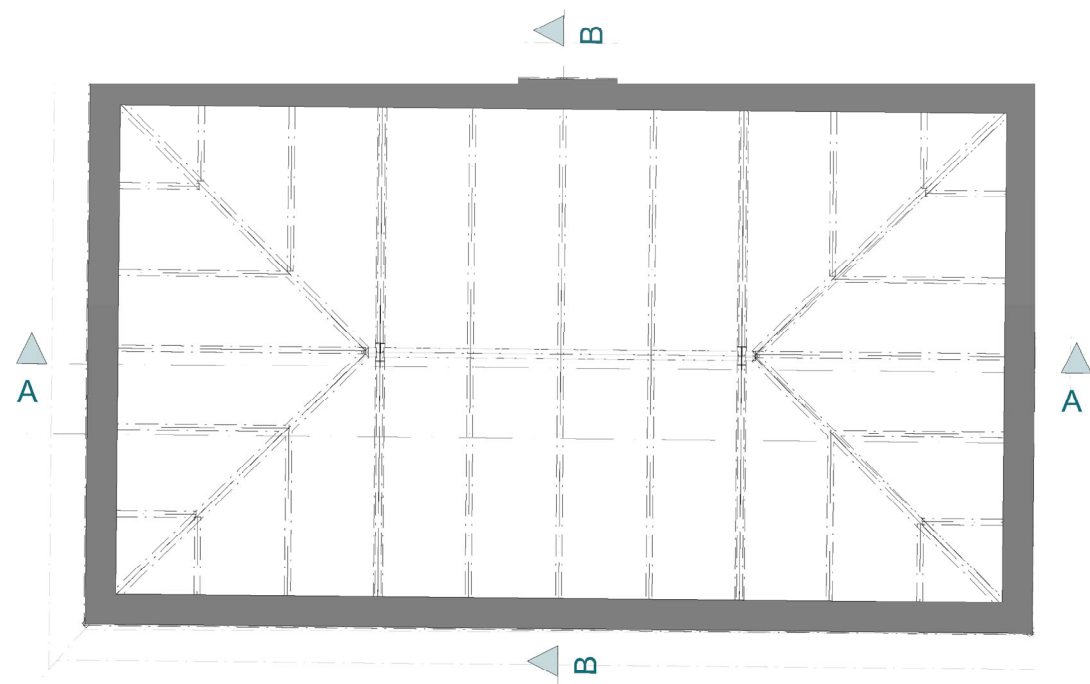


Plan

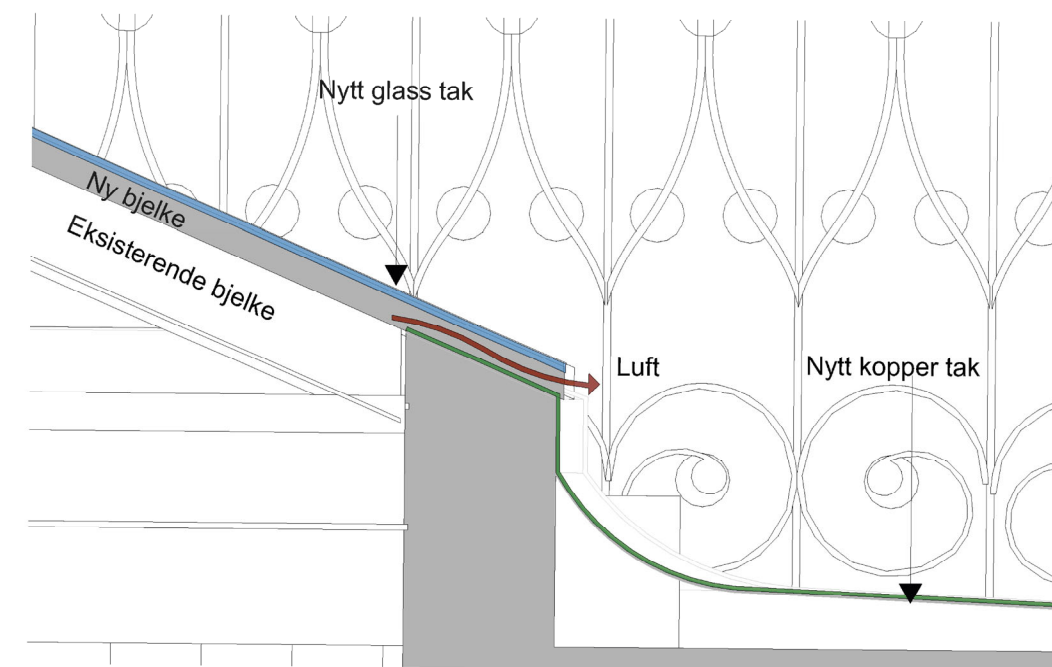

D1

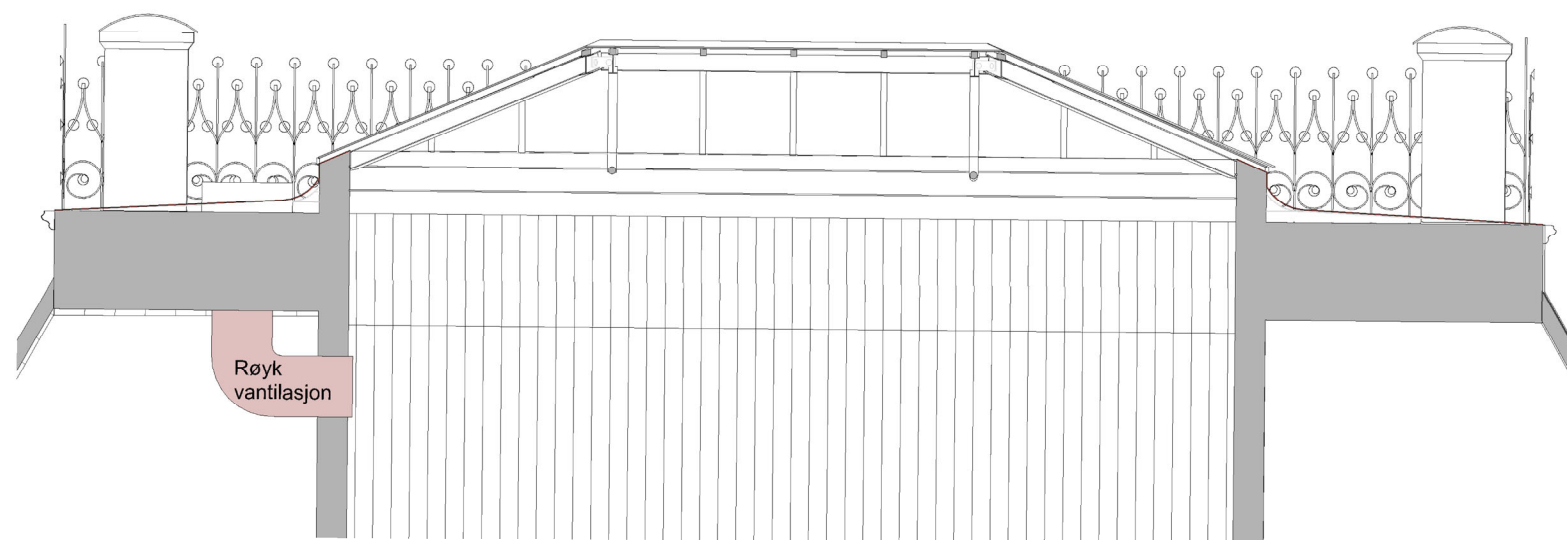

Snitt BB

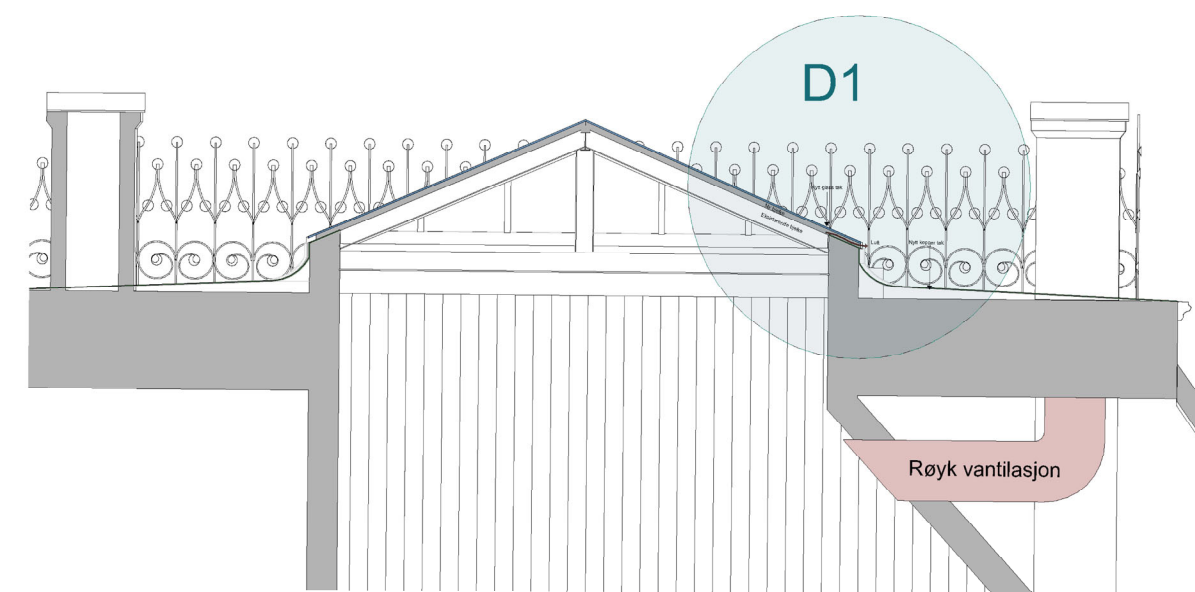


Snitt AA


Foreløpig!

Alle mål må kontrolleres på stedet


PNR. ARK 11023	DATO OPPRETTET 13.05.2022	TEGNET AE	KONTROLLERT IR	GODKJENT CE	MALESTOKK 1:50 A3	REVISJONSDATO	PROSJEKT Gamlehaugen, fasaderestaurering
TILTAKSHAVER STATSBYGG		ARKITEKT WSP		ARKITEKTSKAP AS Torggata 33 0183 Oslo Tlf 22 99 29 10 Fax 22 20 31 01 post@arkitektskap.no www.arkitektskap.no		TITTEL Overlys - Ny Situasjon	TEGN.NR. REVISJON

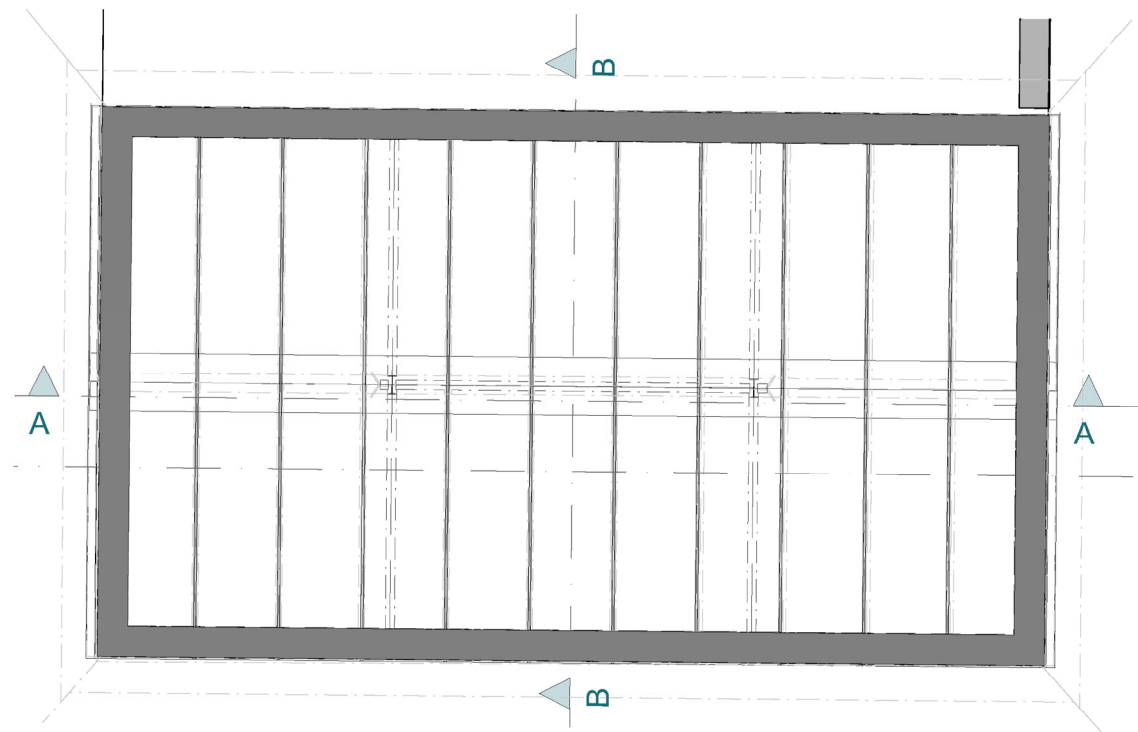

Plan

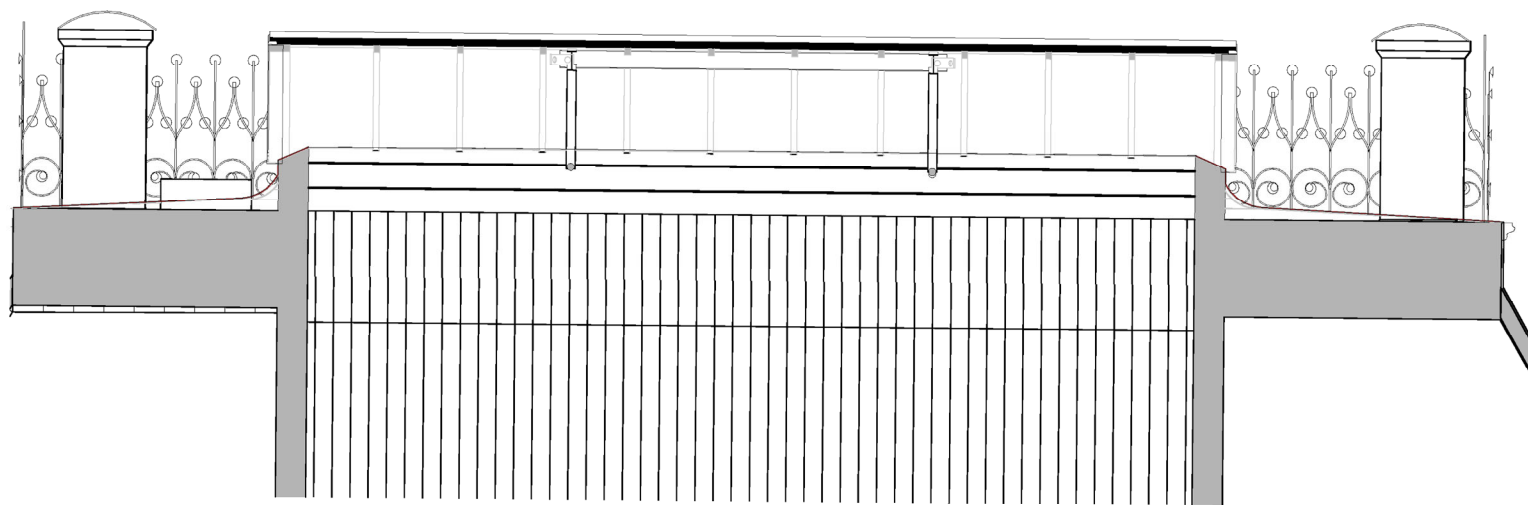

Snitt BB

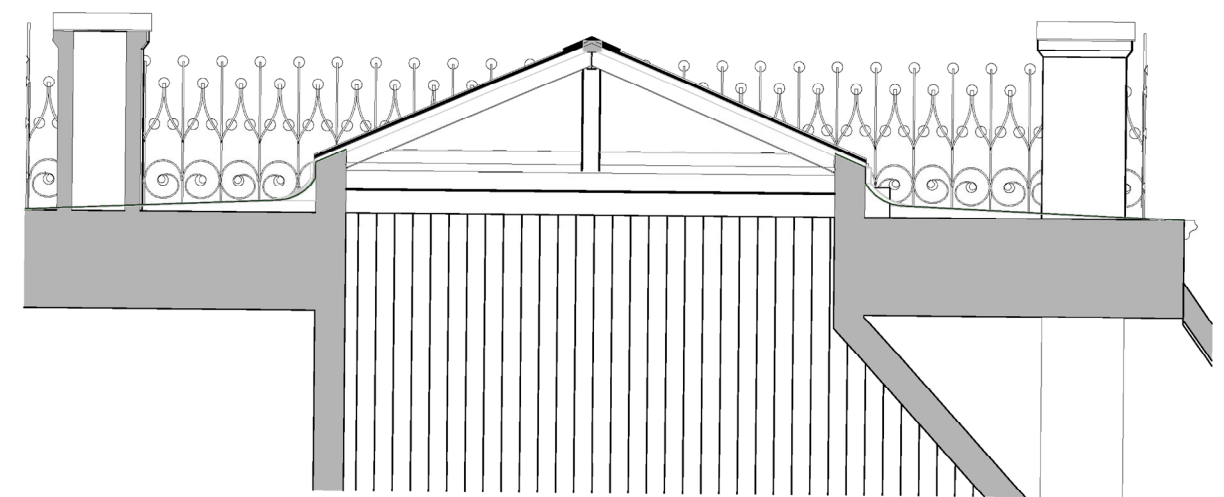

Snitt AA

Foreløpig!

Alle mål må kontrolleres på stedet

PNR. ARK 11023	DATO OPPRETTET 13.05.2022	TEGNET AE	KONTROLLERT IR	GODKJENT CE	MALESTOKK 1:50 A3	REVISJONS DATO	PROSJEKT Gamlehaugen, fasaderestaurering
TILTAKSHAVER  STATSBYGG		ARKITEKT  WSP		ARKITEKTSKAP AS Torggata 33 0183 Oslo Tlf 22 99 29 10 Fax 22 20 31 01 post@arkitektskap.no www.arkitektskap.no		TITTEL Overlys Eksisterende Situasjon	
						TEGN.NR.	REVISJON