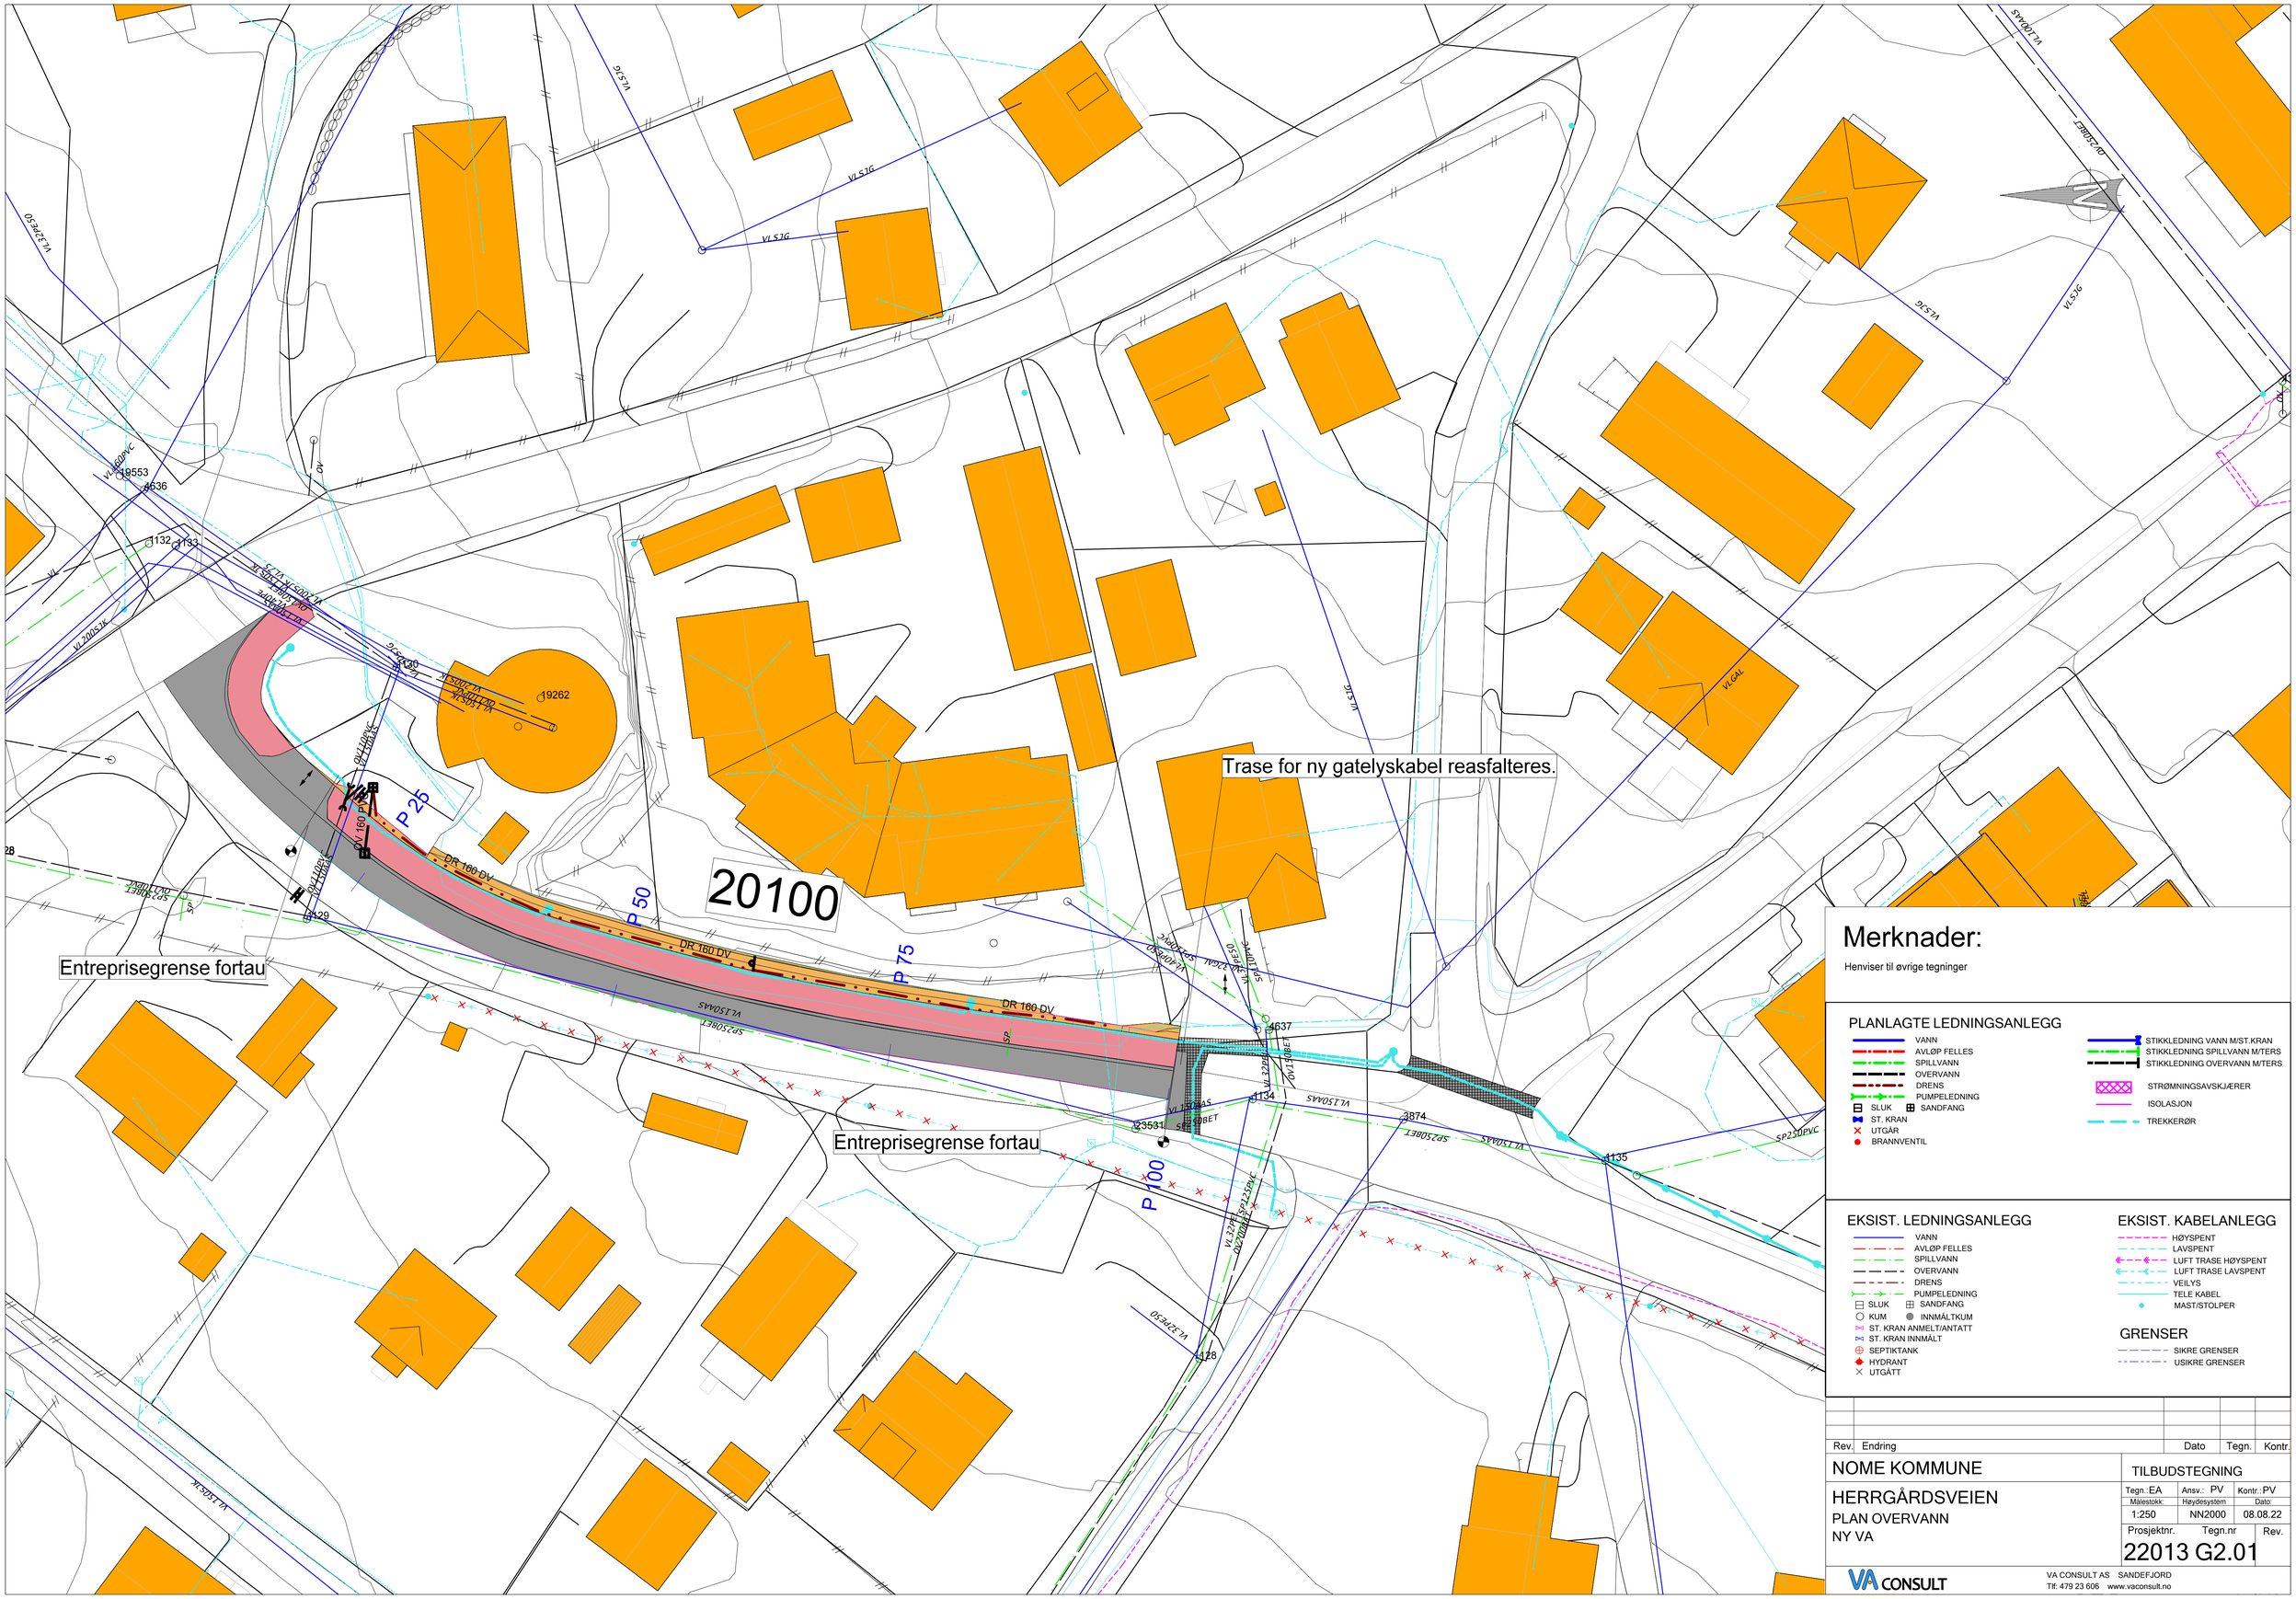

Merknader:

Henviser til øvrige tegninger

PLANLAGTE LEDNINGSANLEGG

- VANN
- AVLØP FELLES
- SPILLVANN
- OVERVANN
- DRENS
- PUMPELEDNING
- SLUK
- SANDFANG
- ST. KRAN
- UTGÅR
- BRANNVENTIL
- STIKKLEDNING VANN M/ST.KRAN
- STIKKLEDNING SPILLVANN M/TERS
- STIKKLEDNING OVERVANN M/TERS
- STRØMNINGSAVSKJÆRER
- ISOLASJON
- TREKKERØR

EKSIST. LEDNINGSANLEGG

- VANN
- AVLØP FELLES
- SPILLVANN
- OVERVANN
- DRENS
- PUMPELEDNING
- SLUK
- SANDFANG
- KUM
- INNMÅLTKUM
- ST. KRAN ANMELT/ANTATT
- ST. KRAN INNMÅLT
- SEPTIKTANK
- HYDRANT
- UTGÅTT

EKSIST. KABELANLEGG

- HØYSPENT
- LAVSPENT
- LUFT TRASE HØYSPENT
- LUFT TRASE LAVSPENT
- VEILYS
- TELE KABEL
- MAST/STOLPER

GRENSER

- SIKRE GRENSER
- USIKRE GRENSER

Rev.	Endring	Dato	Tegn.	Kontr.

NOME KOMMUNE

HERRGÅRDSVEIEN

PLAN OVERVANN

NY VA

TILBUDSTEGNING

Tegn.: EA	Ansv.: PV	Kontr.: PV
Målestokk: 1:250	Høydesystem NN2000	Dato: 08.08.22
Prosjektnr. 22013	Tegn.nr G2.01	Rev.

VA CONSULT

VA CONSULT AS SANDEFJORD
Tlf: 479 23 606 www.vaconsult.no