


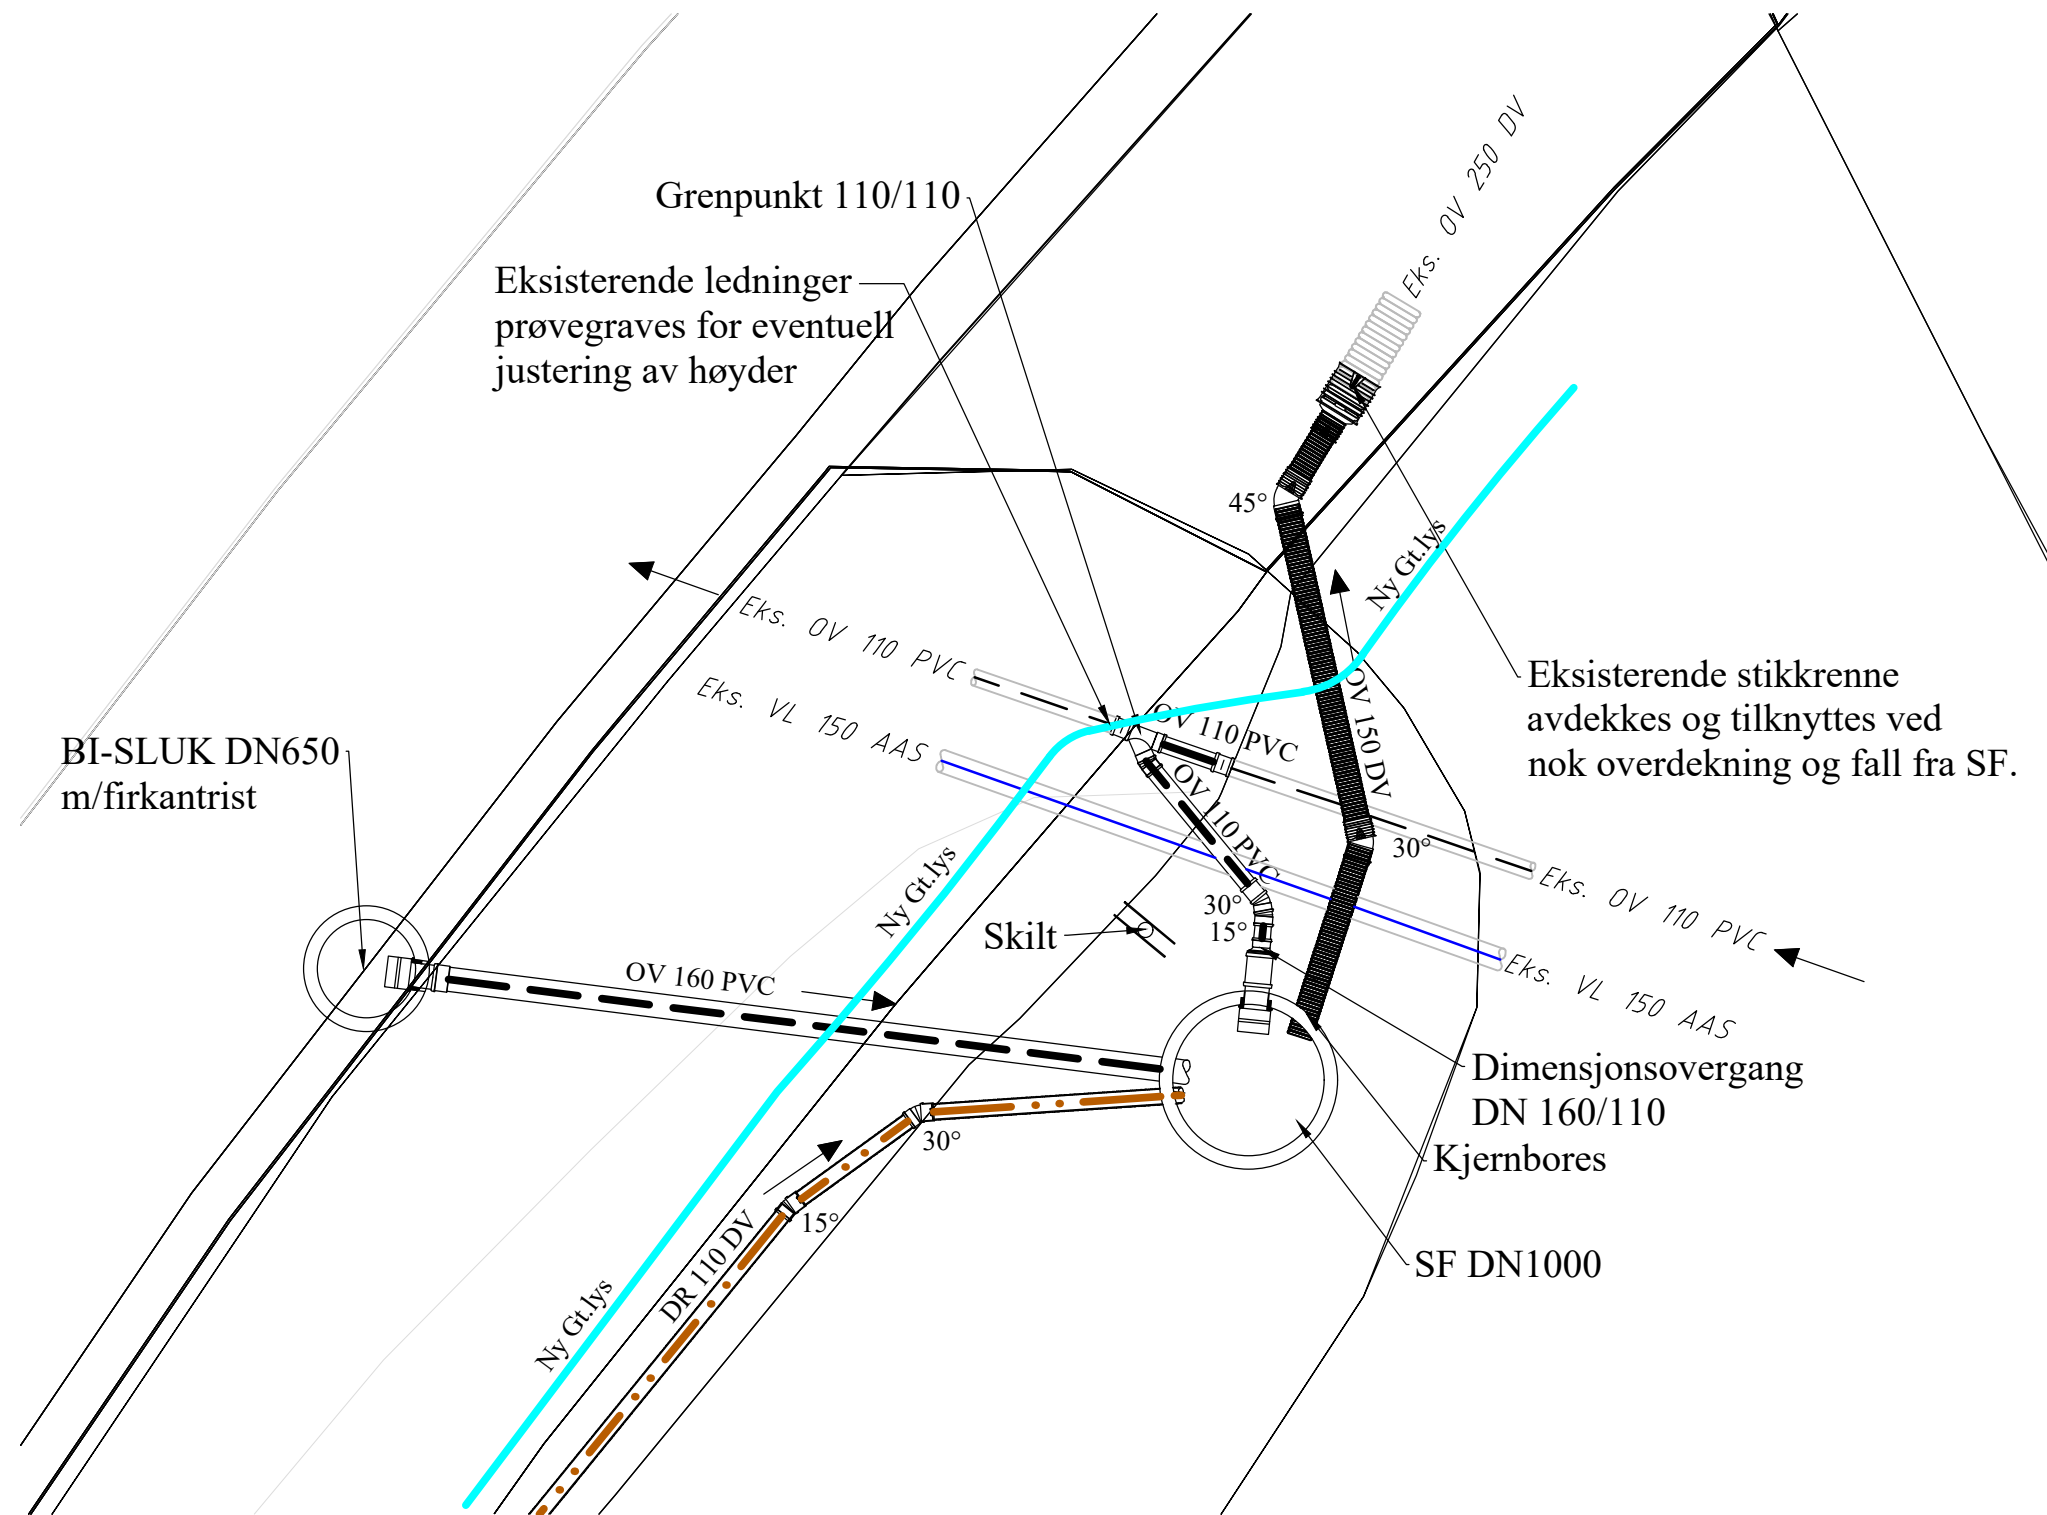

Merknader:

Henviser til øvrige tegninger i prosjektet.

Rev.	Endring		Dato	Tegn.	Kontr.
NOME KOMMUNE			TILBUDSTEGNING		
HERREGÅRDSVEGEN FORTAU			Utarbeidet av	Kontrollert av	Godkjent av
NY VA			EA	PV	PV
KUMSKISSE			Målestokk:	Dato:	
			1:50	08.08.2022	
			Koordinatssystem	EUREF89/UTM32	
			Høydesystem	NN2000	
			Prosjektnr.	Tegn.nr.	Rev.
VA CONSULT AS			22013-H4.01		
Tlf: 479 23 606 www.vaconsult.no					