


Kommunal Vei Overbygning

1:20

Forutsatt underlag fjell/sprengstein

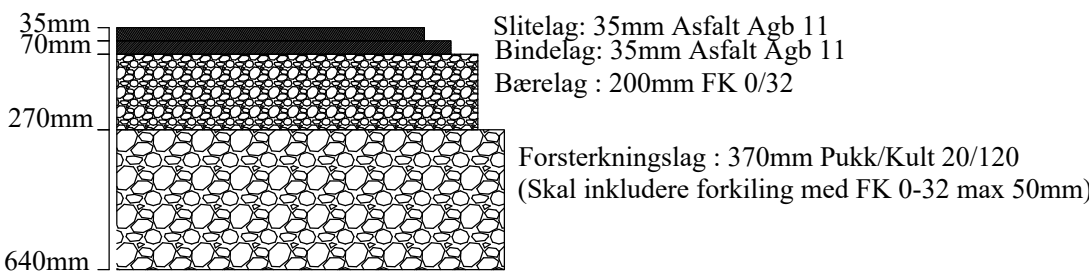

Overbygning Fortau


1:20

Forutsatt underlag fjell/sprengstein



Kantsteindetalj


1:20

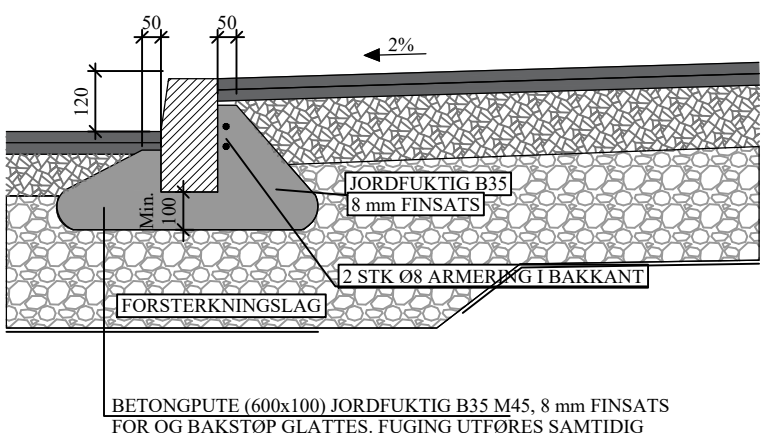

Overgang kantstein

0cm - 12cm Vis


1:20

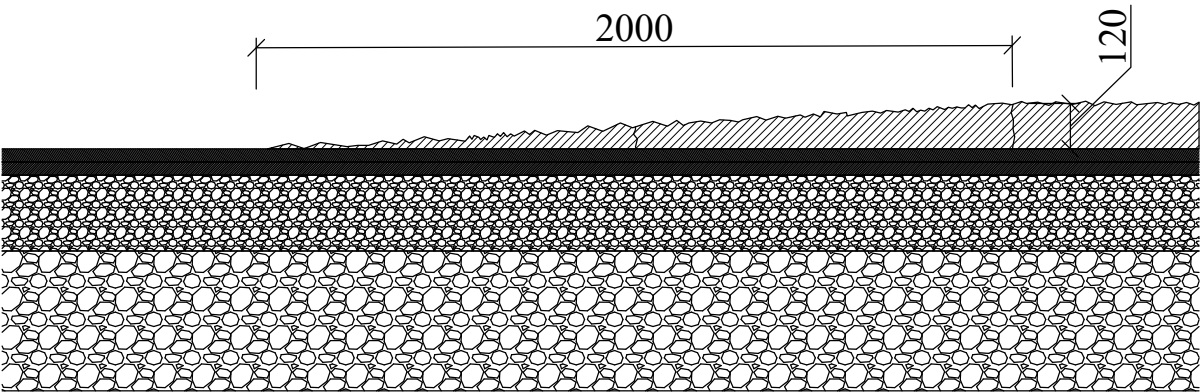

Normalprofil

Pel 60


1:20

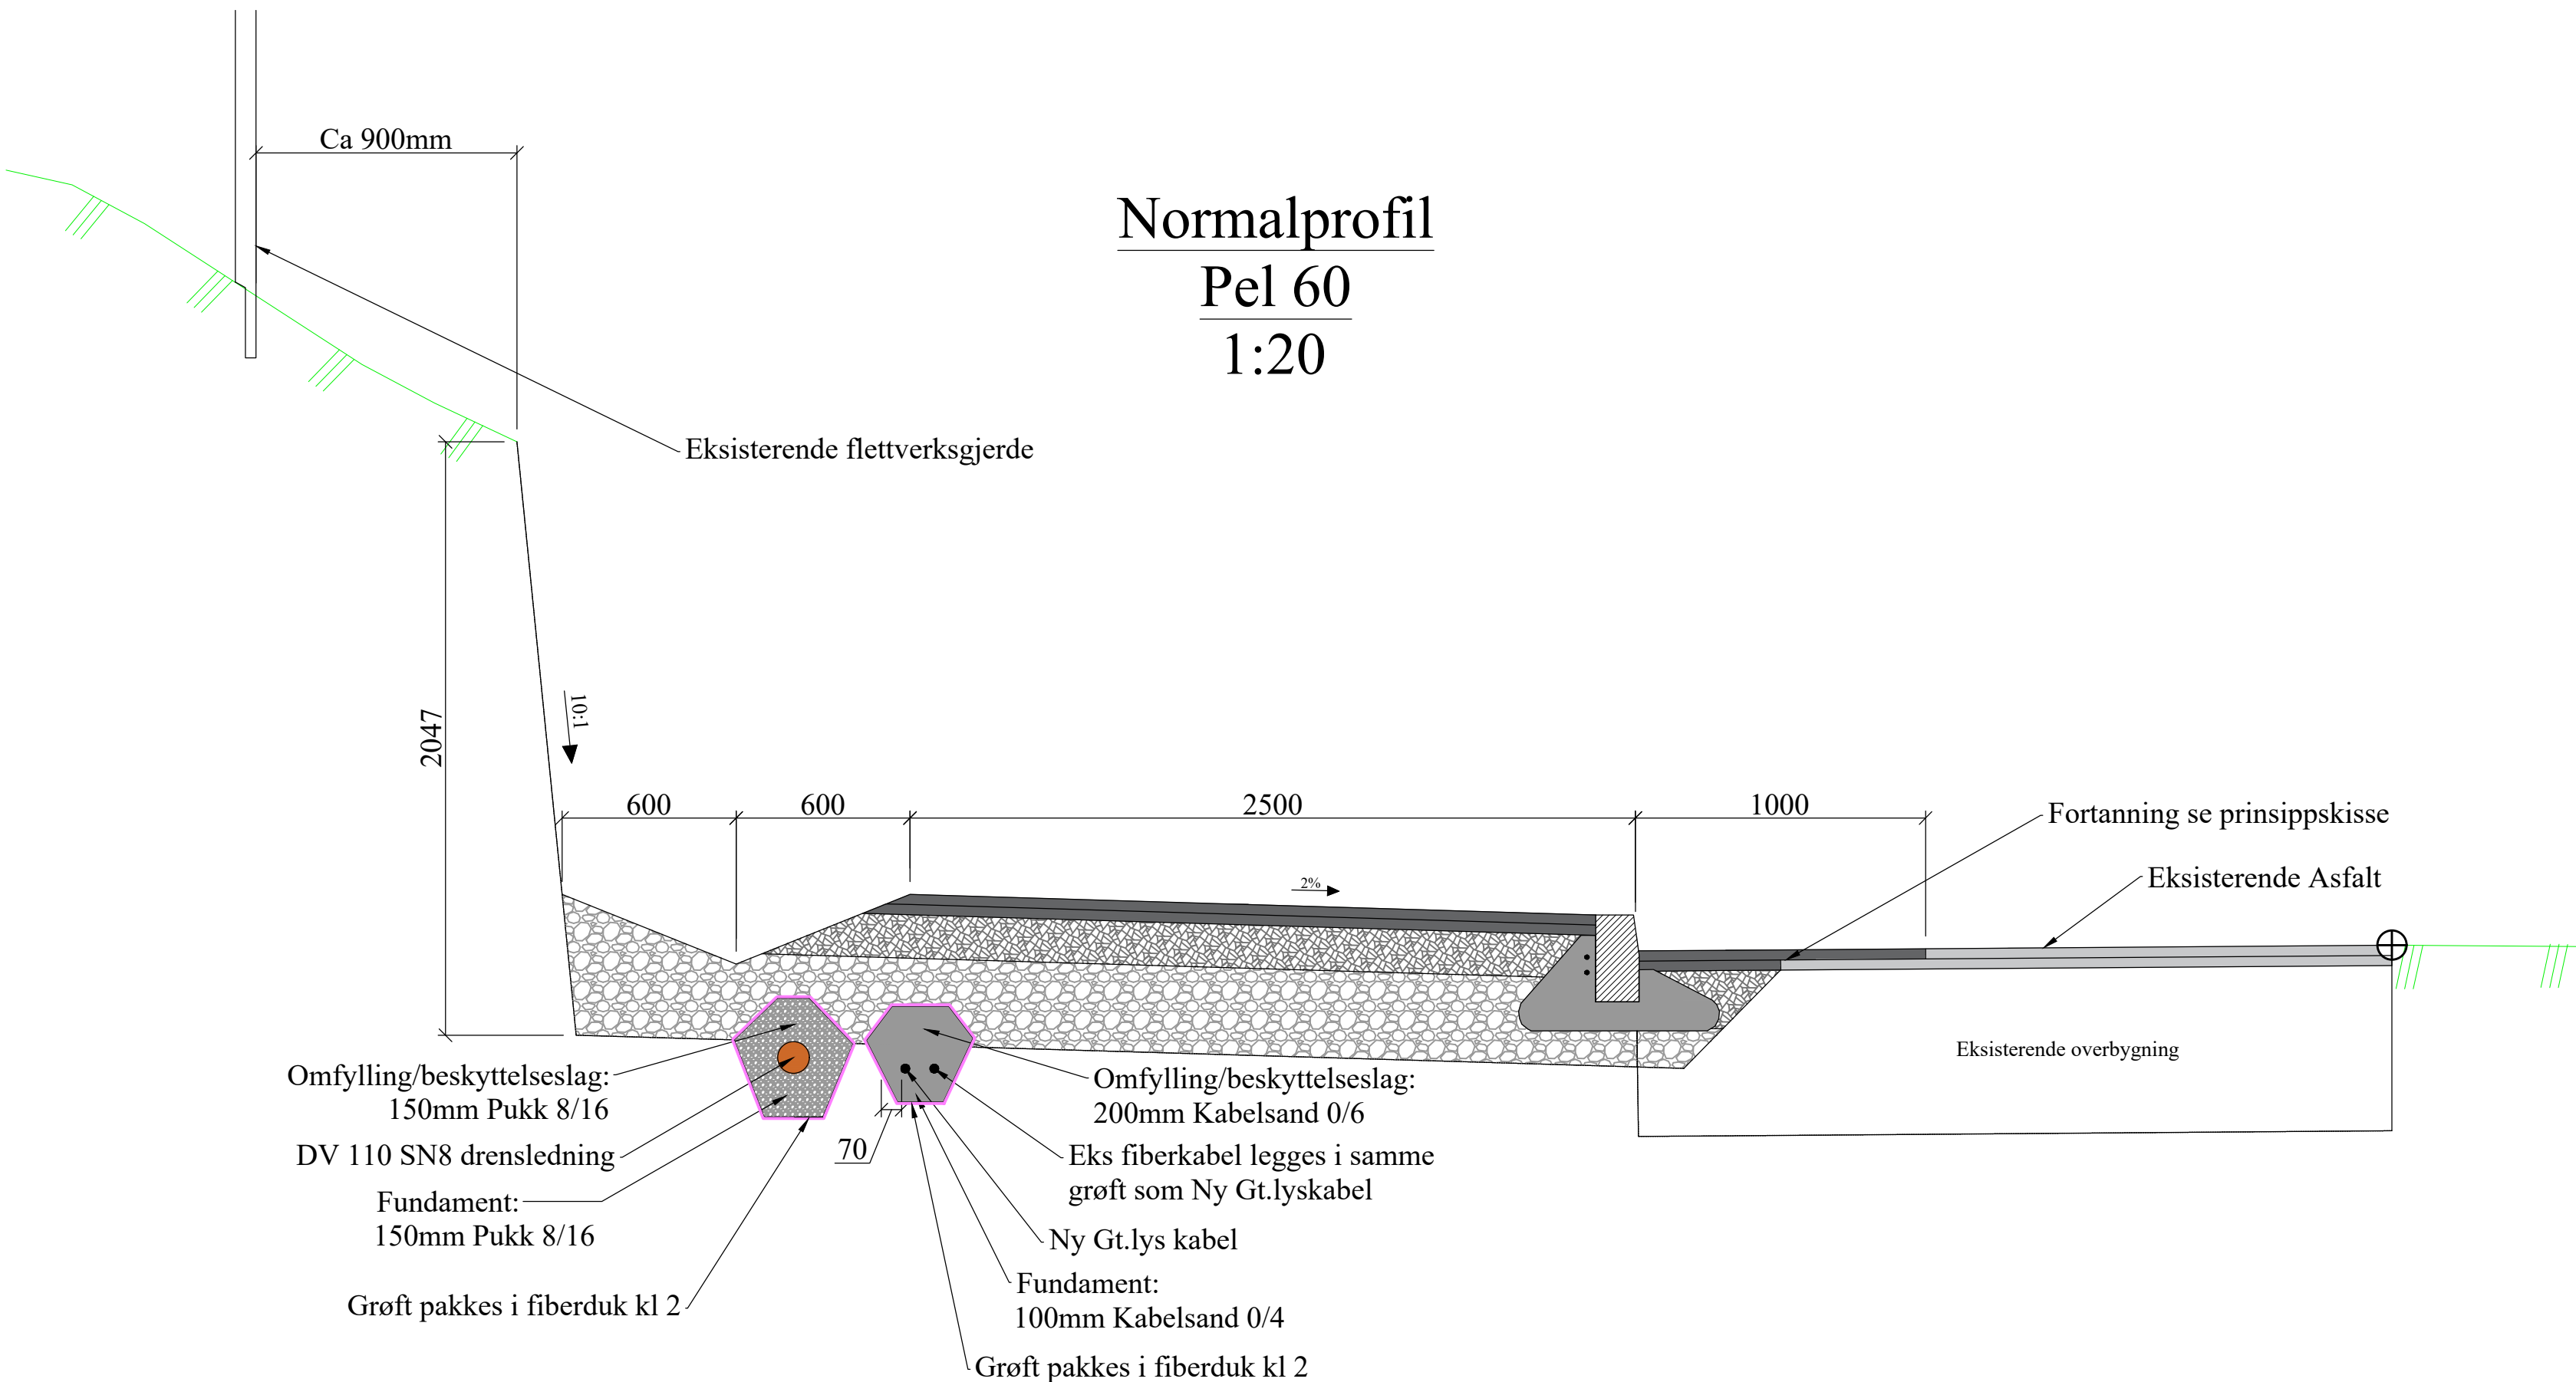

Prinsipp for overgang veg

(utkiling og fortanning)

1:20

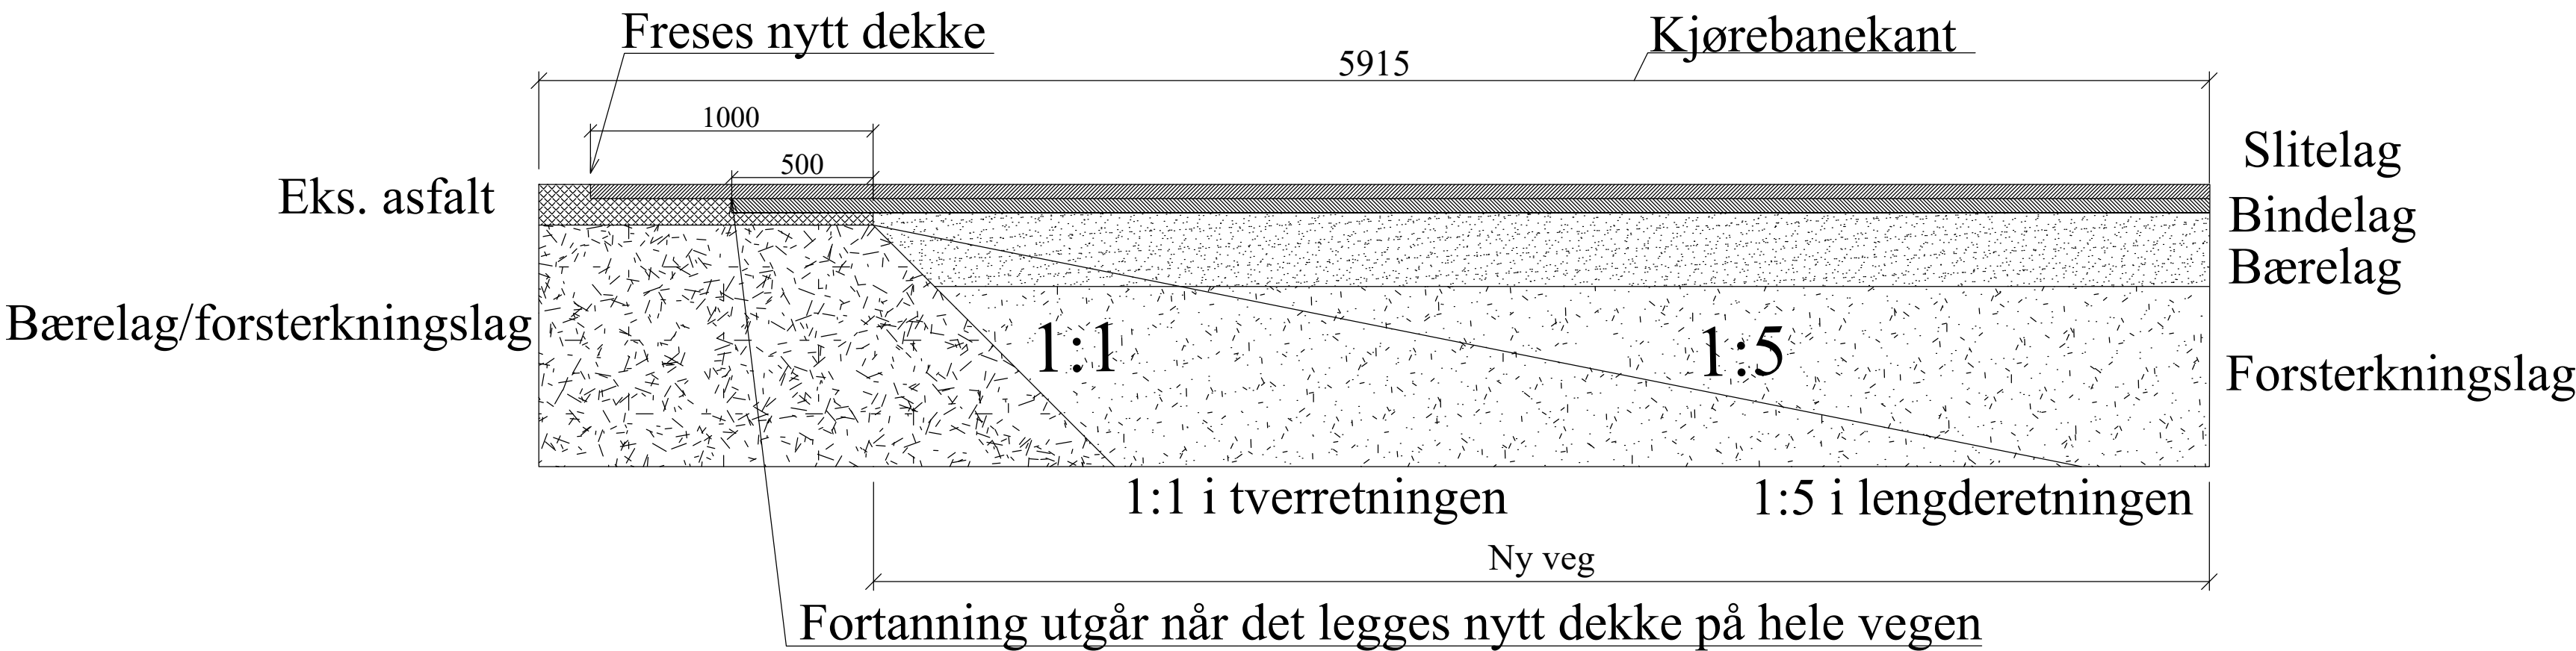

Rev.	Endring	Dato	Tegn.	Kontr.
NOME KOMMUNE		TILBUDSTEGNING		
Herregårdsveien Fortau		Utarbeidet av	Kontrollert av	Godkjent av
NY VEI		EA	PV	PV
TYPETEGNING		Målestokk:	Dato:	
		Som Annvist (A1)	08.08.2022	
		Koordinatssystem:	EUREF89/UTM32	
		Høydesystem:	NN2000	
		Prosjektnr.	Tegn.nr.	Rev.
		22013-J5.01		