
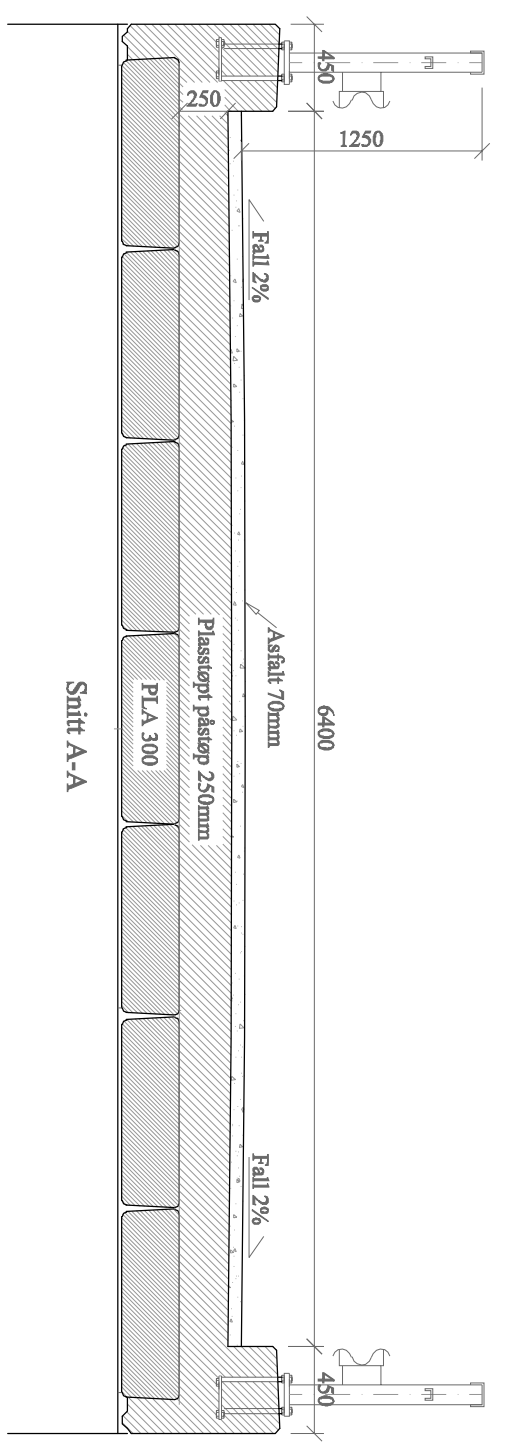


0

1

2

3

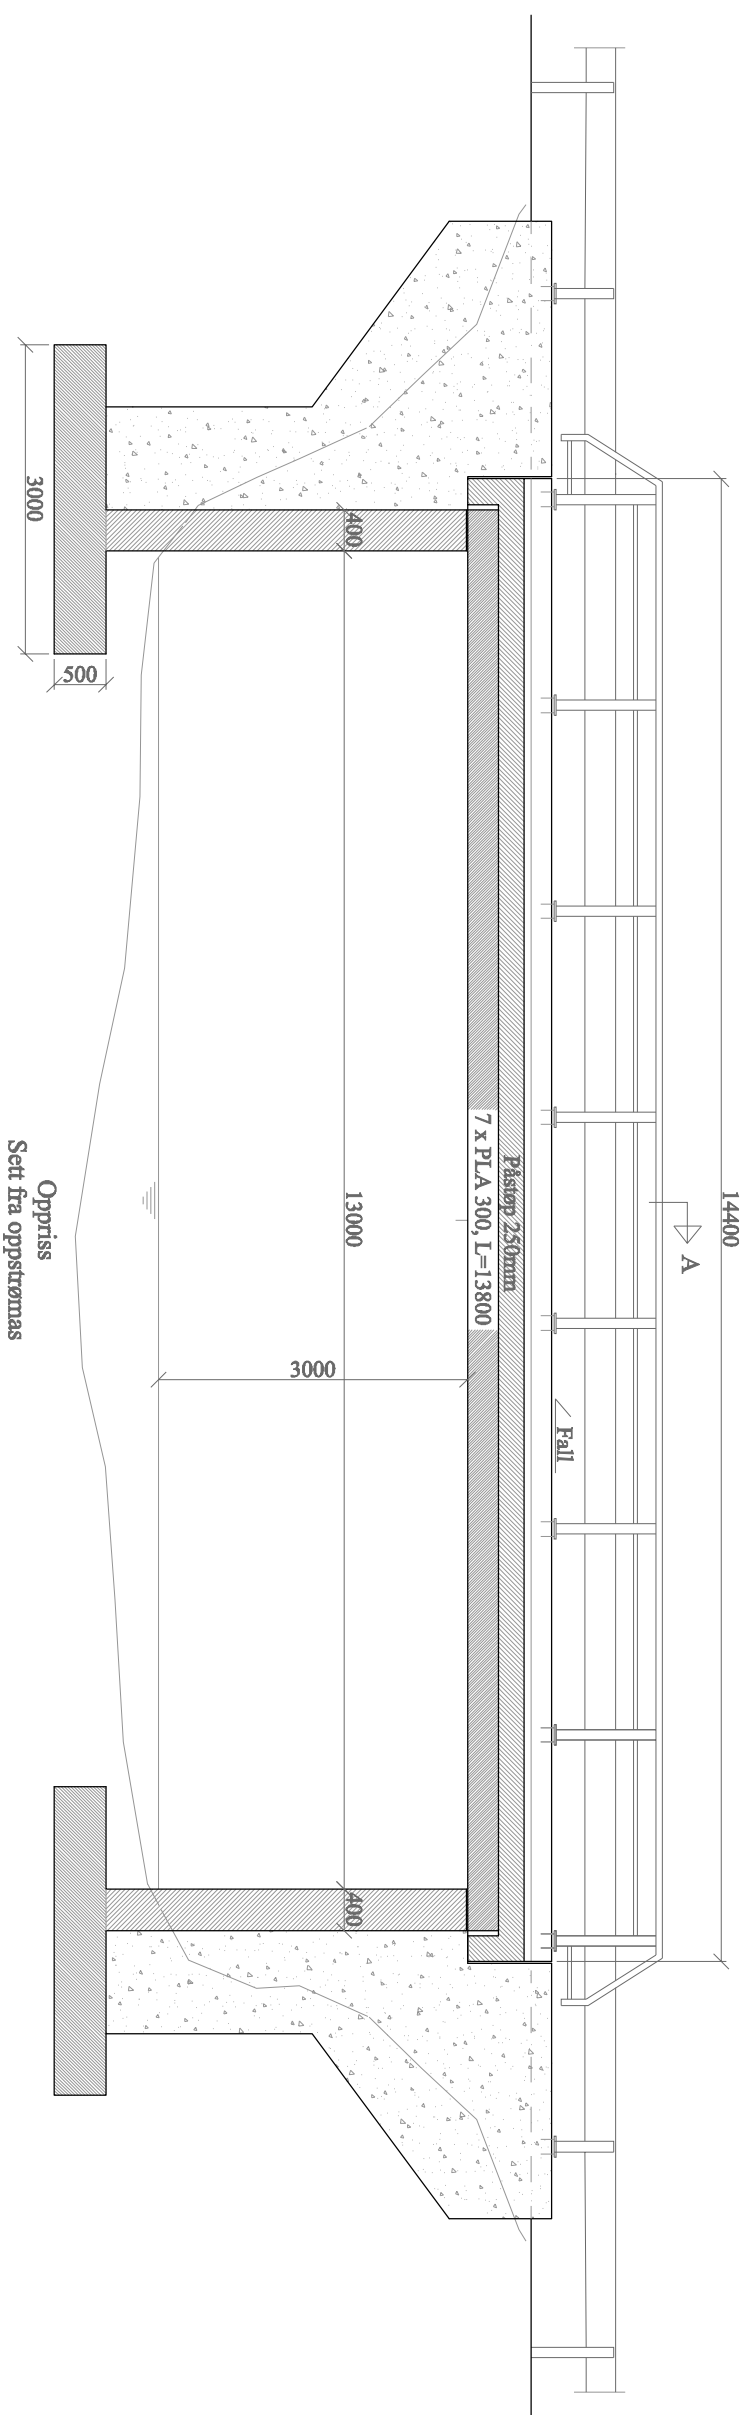

Rev	DD	19.03.202
	Tegn	Kontr
	Specialinspeksjon	

SAFE CONTROL
ENGINEERING

4900 Tvedestrand

RINGERIKE KOMMUNE
B-005 Væla bru
Oppriss, Snitt, Akseindeling
Anbefalt løsning

Tegnet	DD	Oppdrag nr	20028	Tegning nr	20008-02	Revidert
Kontr	AJ					
Mål	Som vist					
Dato	19.03.2020					