


- SA D REV. BESLAG/BRANNISO. UTGÅR SAJ 16.02.96
- SK C BRANNISOLASJON 24.01.96
- SA B ARBEIDSTEGNING, NYE KOTER SAJ 09.11.95
- SA A ANBUD K205 14.08.95

ANBUDSTEGNING 15.05.95

TITTEL:		9420 SENTER FOR MARINT MILJØ OG SIKKERHET	
MÅL: 1:5		DATE: 15.05.95	
GESIMS OVER KONTROLLTÅRN		KORR.:	D
AS KRISTIANSEN & BERNHARDT ARKITEKTER MNAL NPA BULLSGT. 2A 3110 TØNSBERG TLF. 33311835 FAX 33311327		TEGN. NR.:	A-1-421

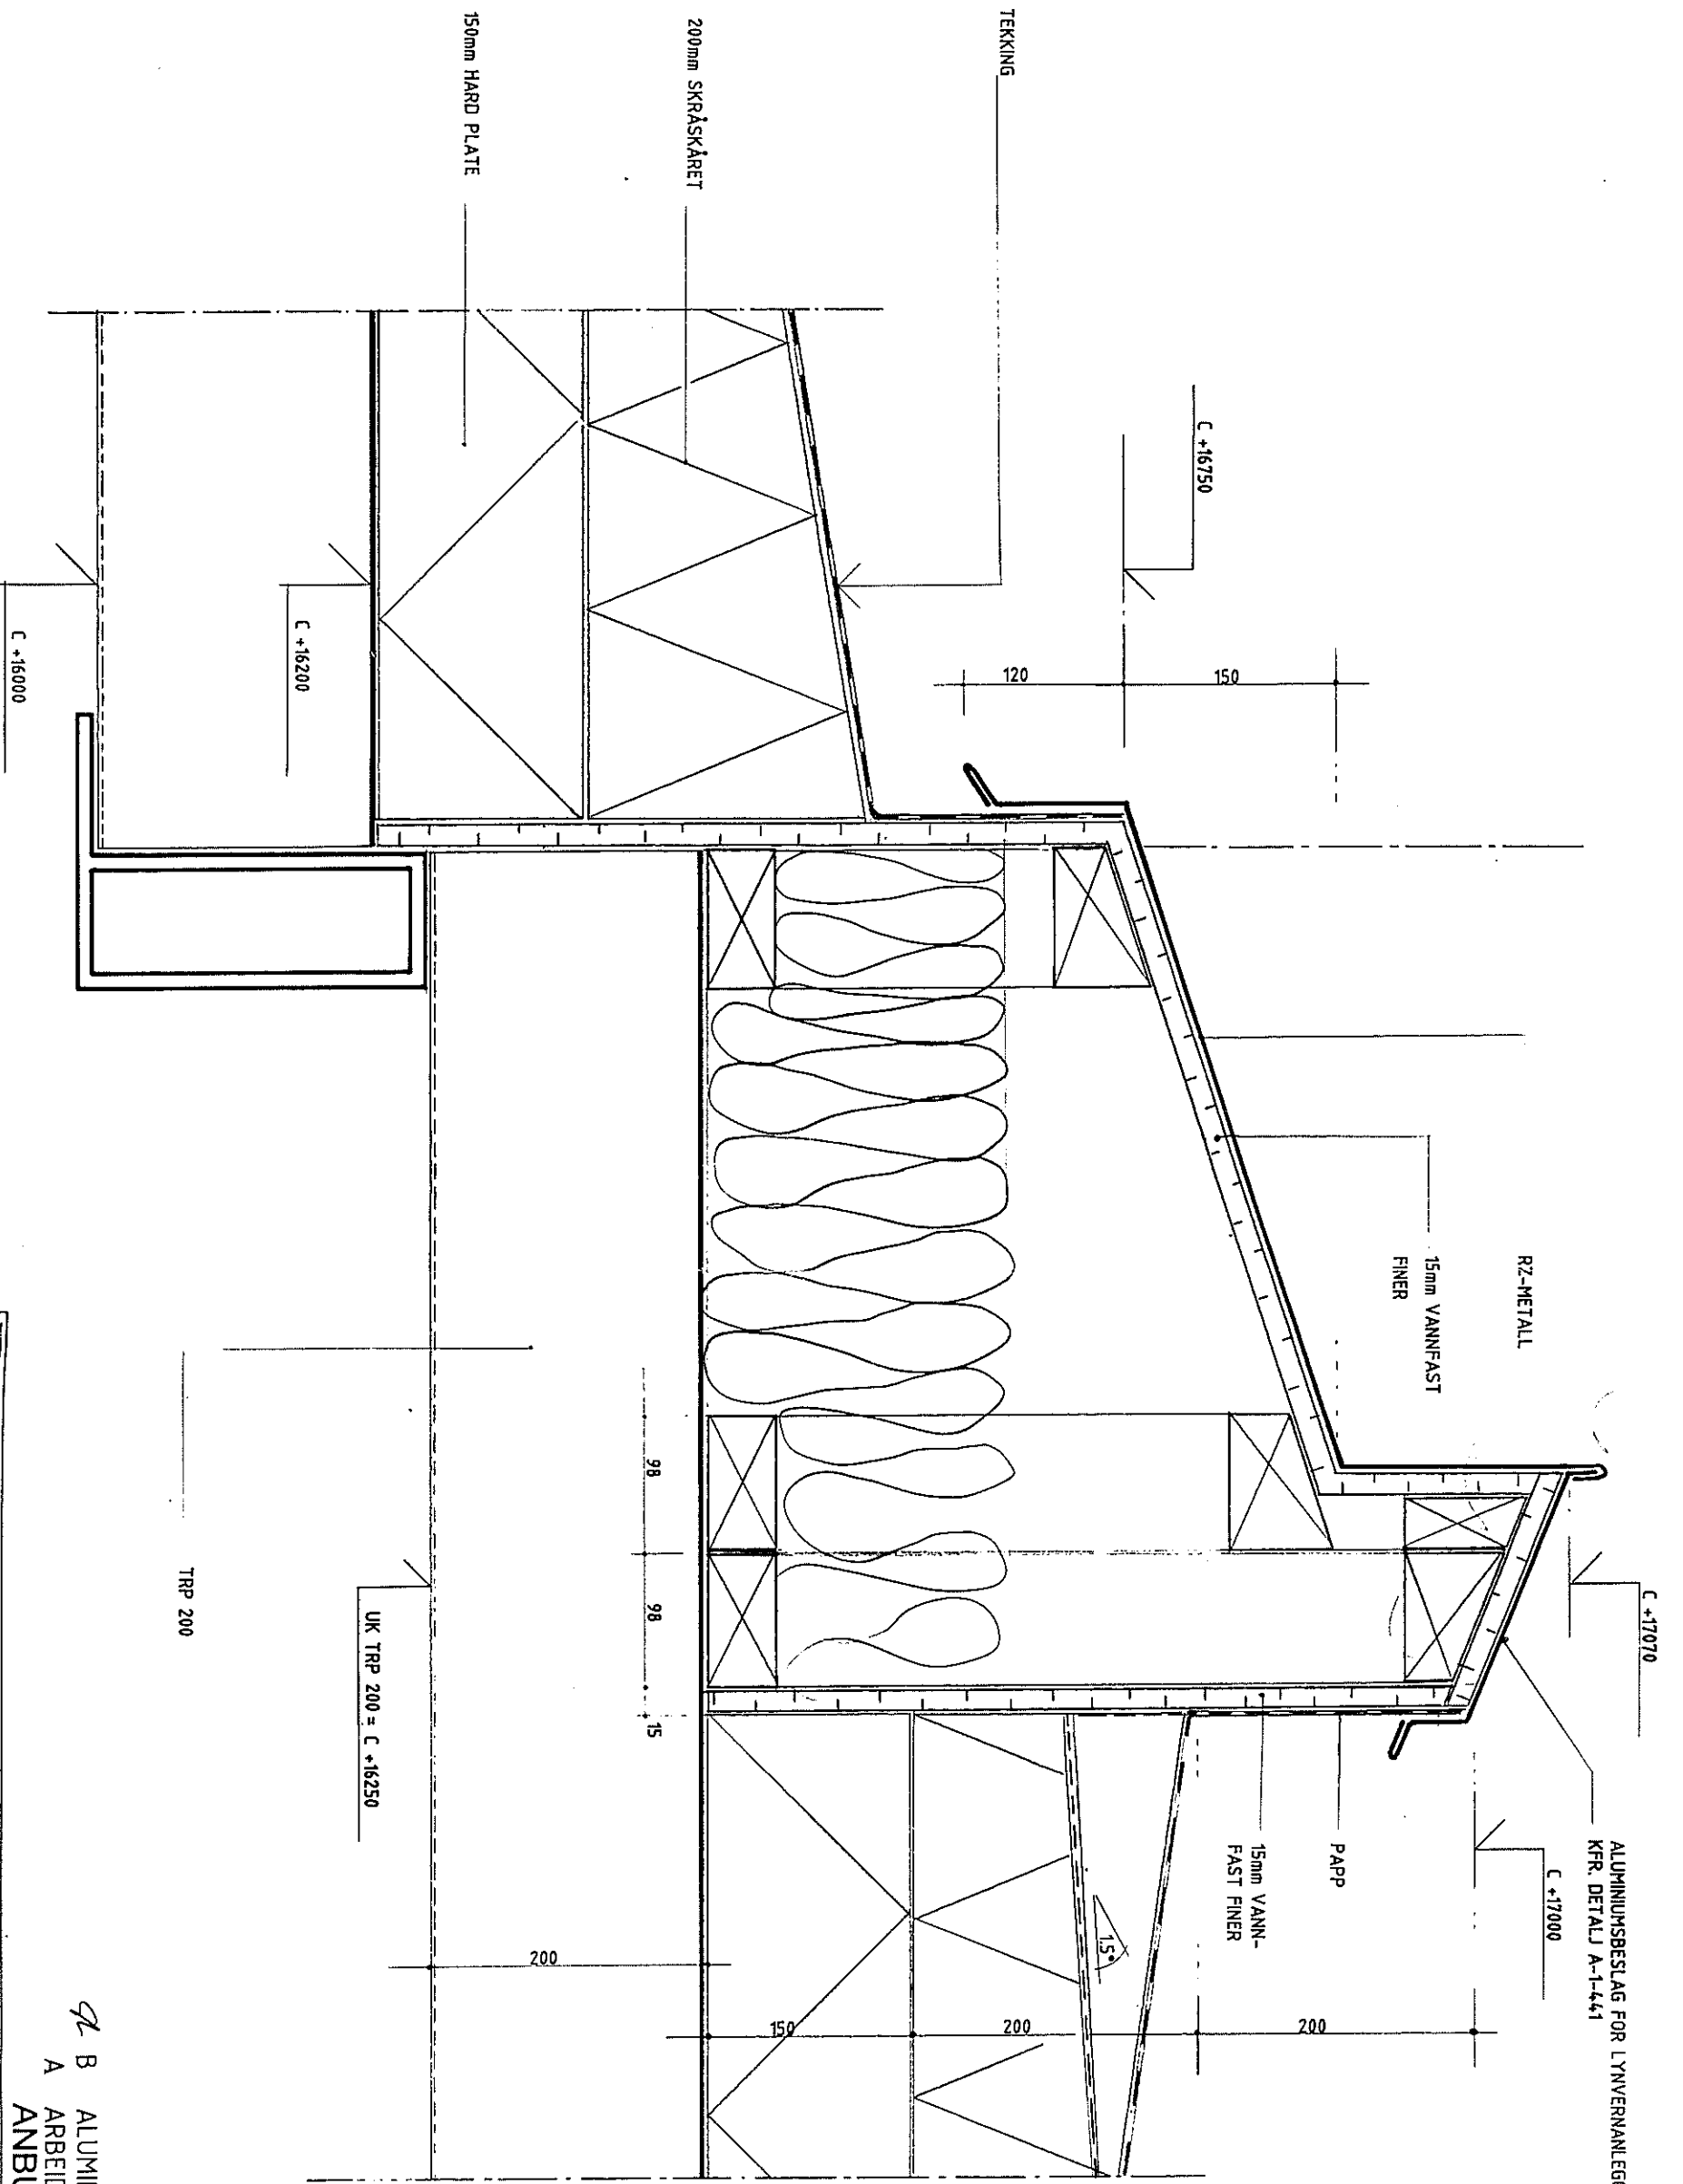

ALUMINIUMBSLAG FOR LYVERNANLEGG  
KFR. DETALJ A-1-4.41

TITTEL:

OVERGANGS GJESIMS  
KONTROLLROM 4. ETG.

9420 SENTR FOR MARINT  
MILJØ OG SIKKERHET

MAL: 1:5  
DATO: 15.05.95


KORR.: B

TEGN. NR.: A-1-4.07

A B ALUMINIUMBSLAG  
A ARBEIDSTEGNING, NYE KOTER  
ANBUDSTEGNING 15.05.95

SAJ 16.02.96  
SAJ 07.11.95

VEGG-  
AKSE

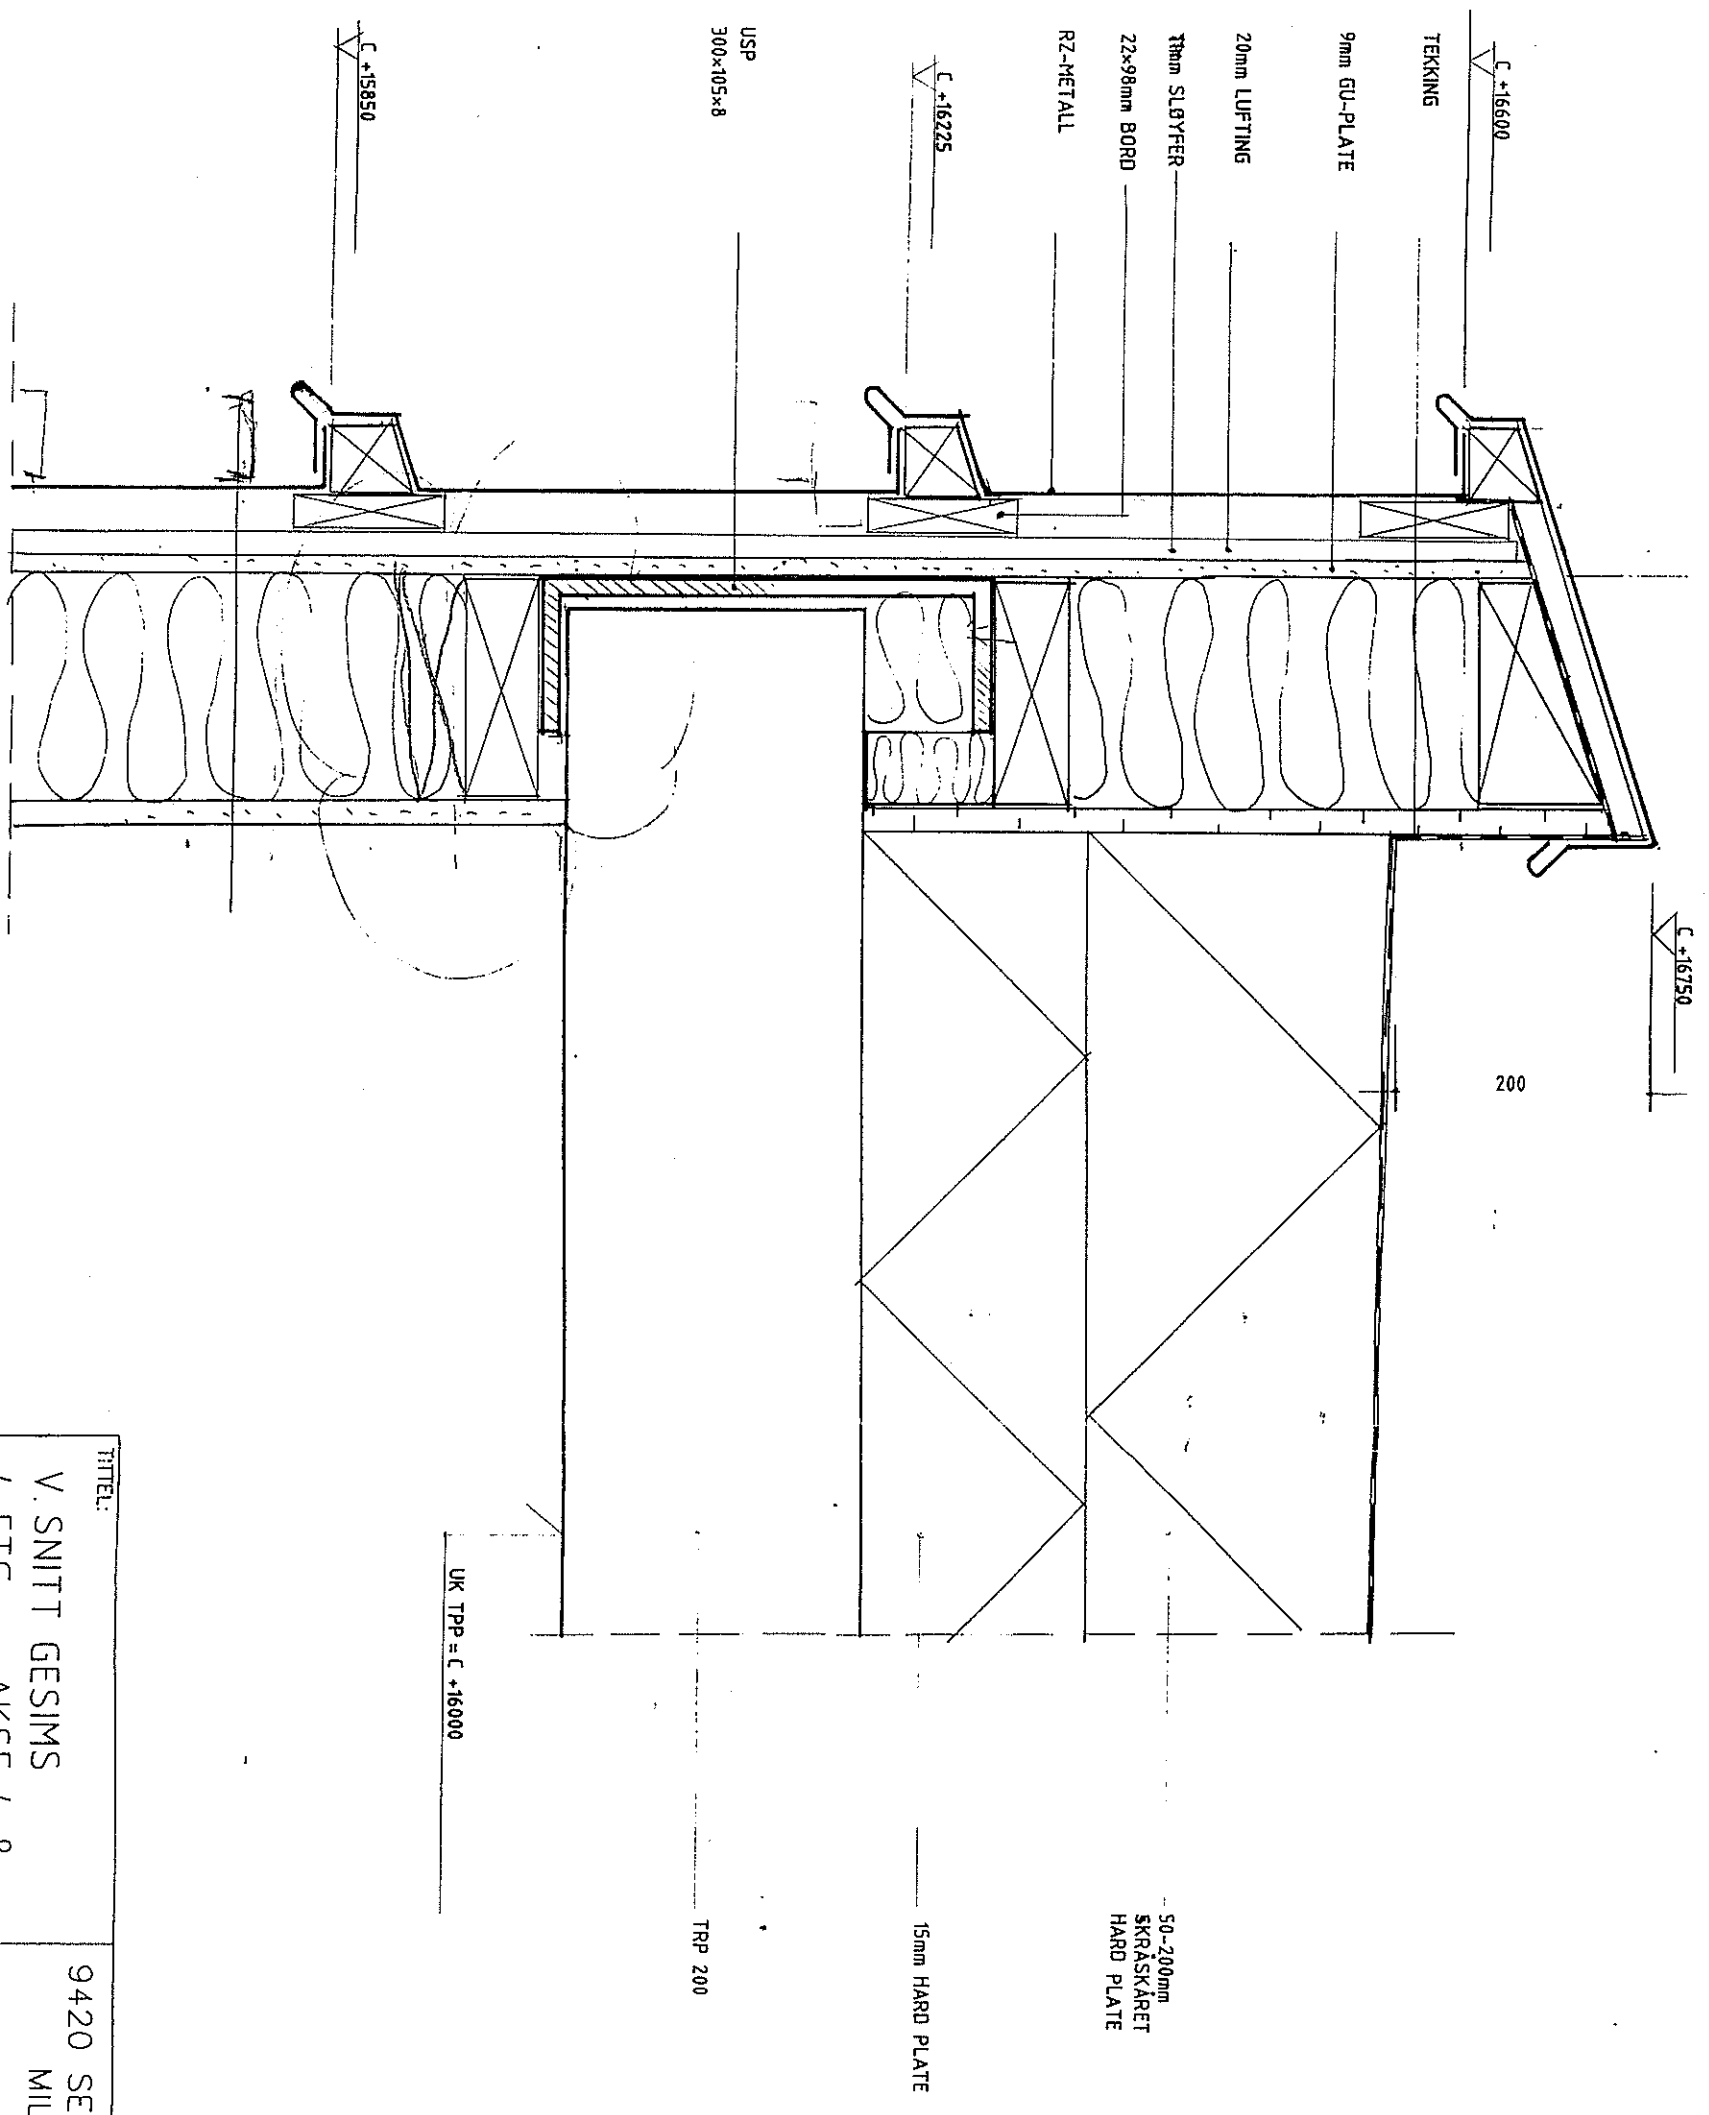

UK TPP = C +16000

TRP 200

15mm HARD PLATE

50-200mm  
SKRASKARET  
HARD PLATE

D BRANNISOLASJON FJERNET 07.02.96 SAJ  
 C VANNFAST FINER FJERNET 05.02.96 SAJ  
 B BRANNISOLASJON 24.01.96  
 A ARBEIDSTEGNING, NYEKOTER, SAJ 07.11.95  
**ANBUDSTEGNING 15.05.95**

TITTEL:		9420 SENTER FOR MARINT	
V. SNITT GESIMS		MILJØ OG SIKKERHET	
4. ETG. - AKSE 4-8		MÅL:	1:5
AS KRISTIANSEN & BERNHARDT ARKITEKTER MNAL NPA		DATE:	15.05.95
BULLSGT. 2A 3110 TØNSBERG TLF. 33311836 FAX 33311327		KORR.:	D
		TEGN. NR.:	A-1-402

F

C+13765

ALUMINIUMBSLAG FOR LYNAVLEDER  
KFR. DETALJ A-1-441.

FORHJUNINGSPAPP

J 48x98

SKRÅSKÅRET J 48x98

PERFORERT GALVANISERT  
STÅLPLATE

20mm LUFTING

50mm STENULL

9mm GI-PLATE

J 48x148

15mm VANNEFAST KRYSSFINER

LYS SINGEL CA 50mm TYKKELSE

2 LAG TEKKING

SKRÅSKÅRET TUNG STENULLPLATE

C +12850

0.2mm DAMPPERRE

10mm BRANNISOLASJON

UK TEGL C +12490

OK TEGL C +13525

RZ-METALL  
VANNEFAST KRYSSFINER  
C 600

UK IHT. TIL  
SNITT A-1-308.

TITTEL:

V.SNITT GESIMS  
3. ETG.

9420 SENTER FOR MARINT  
MILJØ OG SIKKERHET

MÅL: 1:5  
DATO: 15.05.95

KORR.: C

TEGN. NR.: A-1-4,16

BRANNISO./KOTER/ALUBESLAG SAJ 20.02.96

BET. ELEM. FLYTTET LENGER INN I VEGGEN 03.01.9  
ARBEIDSTEGNING, NYE KOTER SAJ 07.11.95  
ANBUDESTEGNING 15.05.95

AS KRISTIANSEN & BERNHARDT ARKITEKTER MNAL NPA BULLSGT. 2A 3110 TØNSBERG TLF. 33311835 FAX 33311327