



N:\52204\52204090\BIBrann\Modell\14271-112946-01-F-171-20-001-3-1-A-G-.XREF = WA_Hikoya ungdomssenter leiligheter - Plan 01*

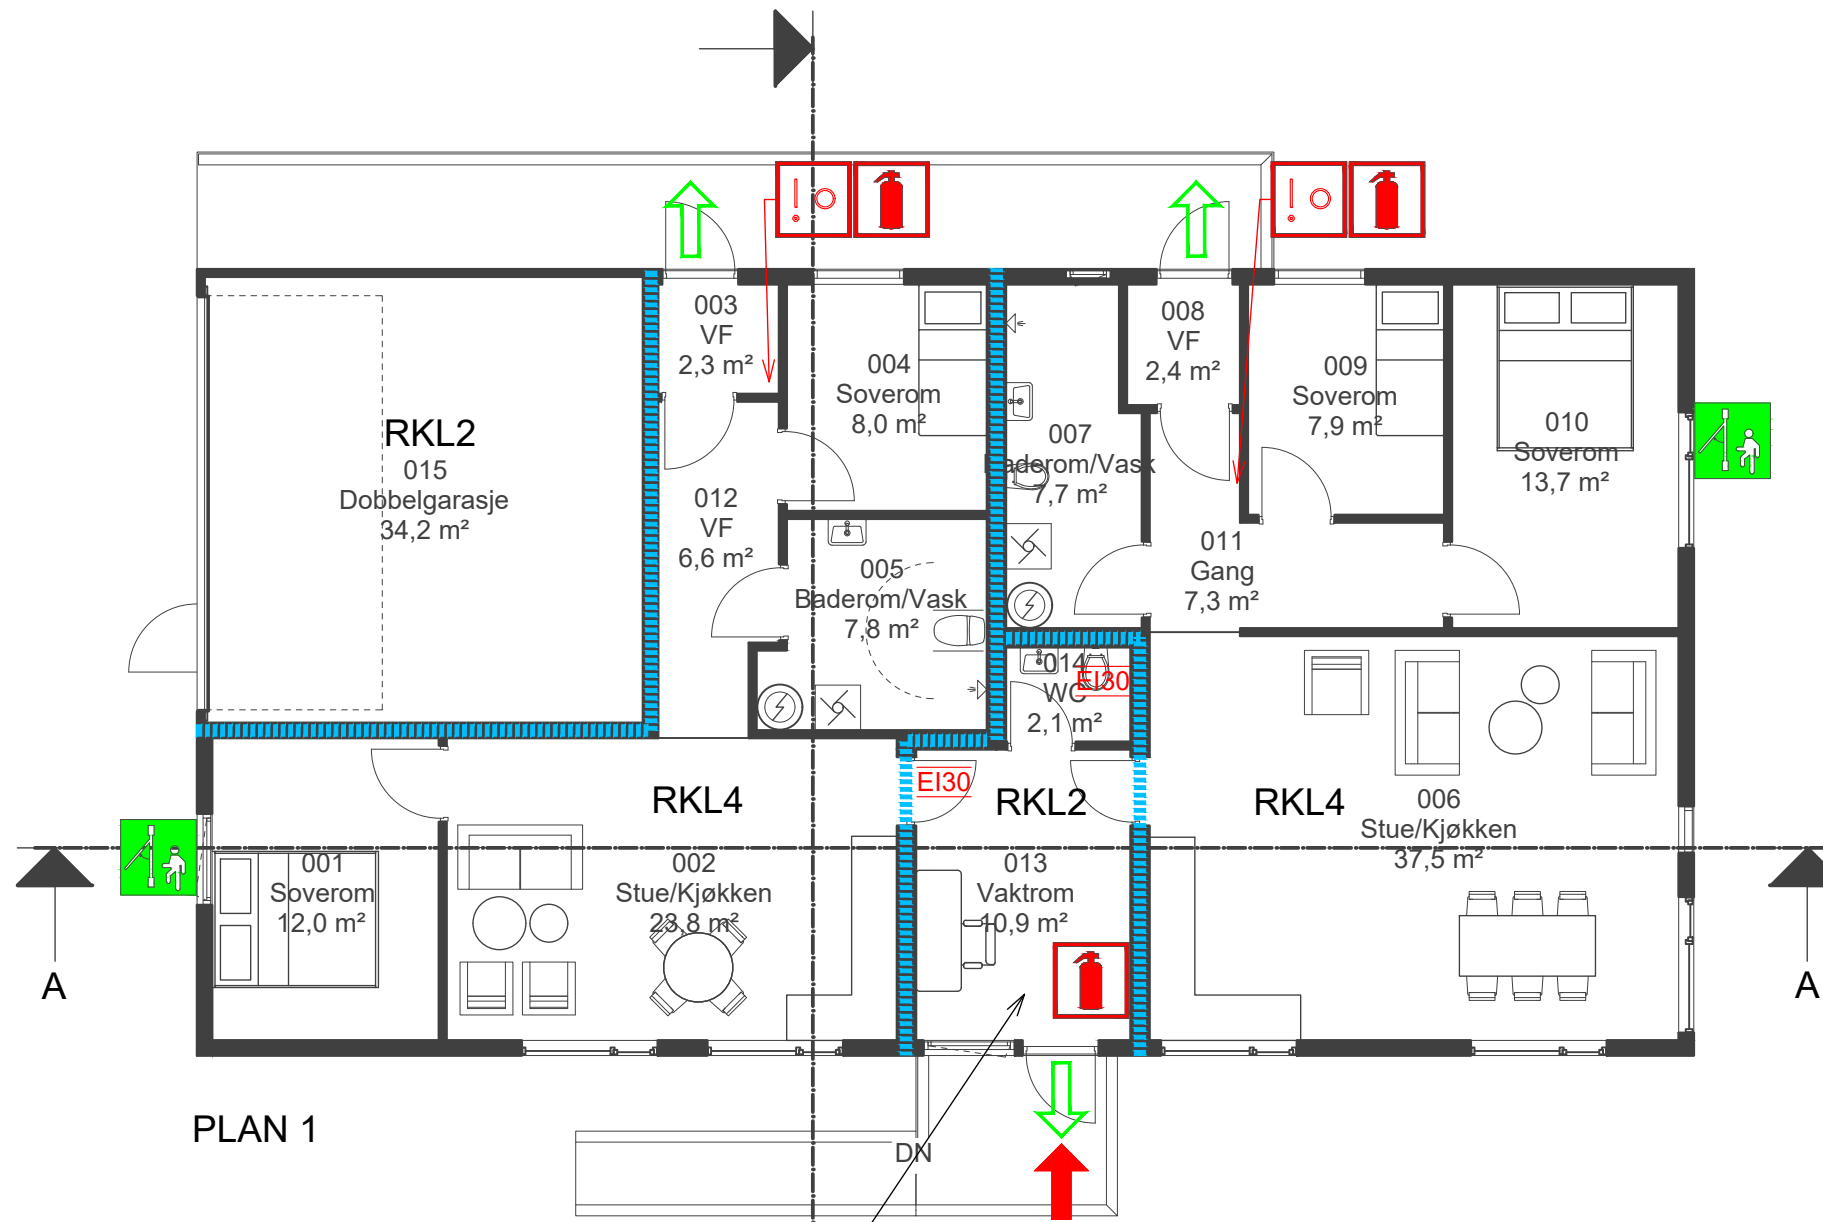

PLAN 1

Himling mot kaldloft skal holde brannskillede konstruksjon EI30 [B30]

Etasjeskille mot leiligheter skal holde brannskillede konstruksjon EI60 [B60]

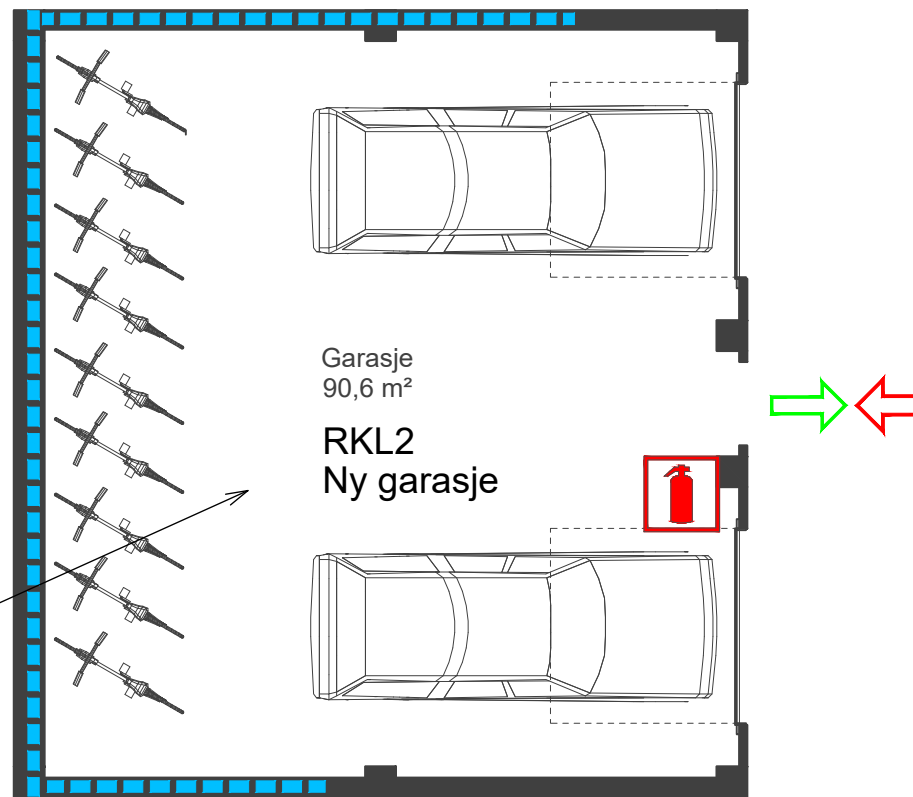

PLAN U

Symboler:

- Manuell brannmelder
Supplering v/RIE
- Håndslukker
- Rømning ut vindu
- Utgang til det fri
- Angrepsvei

Konstruksjoner:

- EI 30 [B30]
- EI 60 [B60]

Dører:

- EI30 EI,30-Sa [B30]

Brannteknikk ekstrakt:

- Risikoklasse 4 og 2
- Brannklasse 1
- Brannalarmanlegg kategori 2 med viderevarsling til brannvesenets 110-sentral. Sentral i Hovedbygg.

Grunnflateareal: 206 m²

Dører til rømningsvei skal ha fri bredde på minimum 0,86 meter (10x21M)

Annet

Tegningen er å anse konsepttegning, basert på mottatt informasjon fra Statsbygg Nord og befaringer utført av Norconsult. Brannmotstand på eksisterende konstruksjoner er vurdert på bakgrunn av besiktigelse og gir et estimat av sannsynlig brannmotstand. Tegningen er ikke å anse som byggetegning.

A	17.08.22	UTKAST FOR ANSKAFFELSE	HLG	OMP	MKJ
Rev.	Dato	Beskrivelse	Utarbeidet	Fagkontroll	Godkjent
<p>SB Tegningsnummer: 14271-112946-01-F-171-20-001-3-1-A-G-.XREF = WA_Hikoya ungdomssenter leiligheter - Plan 01</p> <p>Etidsnummer Bygnummer Etasje Fag Systemkode Type tegn. Løpnr. Proj.fase Rev Status Prosjektnr. for prosjekterende/lev.</p> <p>14271 112946 01 F 171 20 001 3.1 A G 52204090</p>					
<p>Prosjekterende Norconsult</p>					
<p>Fase: FOR ANSKAFFELSE</p>					
<p>STATSBYGG PROSJEKTNR. SB:</p>					
<p>Tittel: TROMSØ UNGDOMSSENTER (TUS) Leiligheter familie Plan 1 og PLan U Branntegning</p>					<p>Godkjent MKJ Kontroll pros.jekt. Sign. Kontroll OMP 17.08.22</p>
<p>SB Tegningsnummer: 14271-112946-01-F-171-20-001-3-1-A-G-.XREF = WA_Hikoya ungdomssenter leiligheter - Plan 01</p> <p>Etidsnummer Bygnummer Etasje Fag Systemkode Type tegn. Løpnr. Proj.fase Rev Status Prosjektnr. for prosjekterende/lev.</p> <p>14271 112946 01 F 171 20 001 3.1 A G 52204090</p>					<p>Dato 17.08.22 Målestokk 1:100 (A3) Kontroll utførende Sign. Kontroll</p>