


Snitt A-A

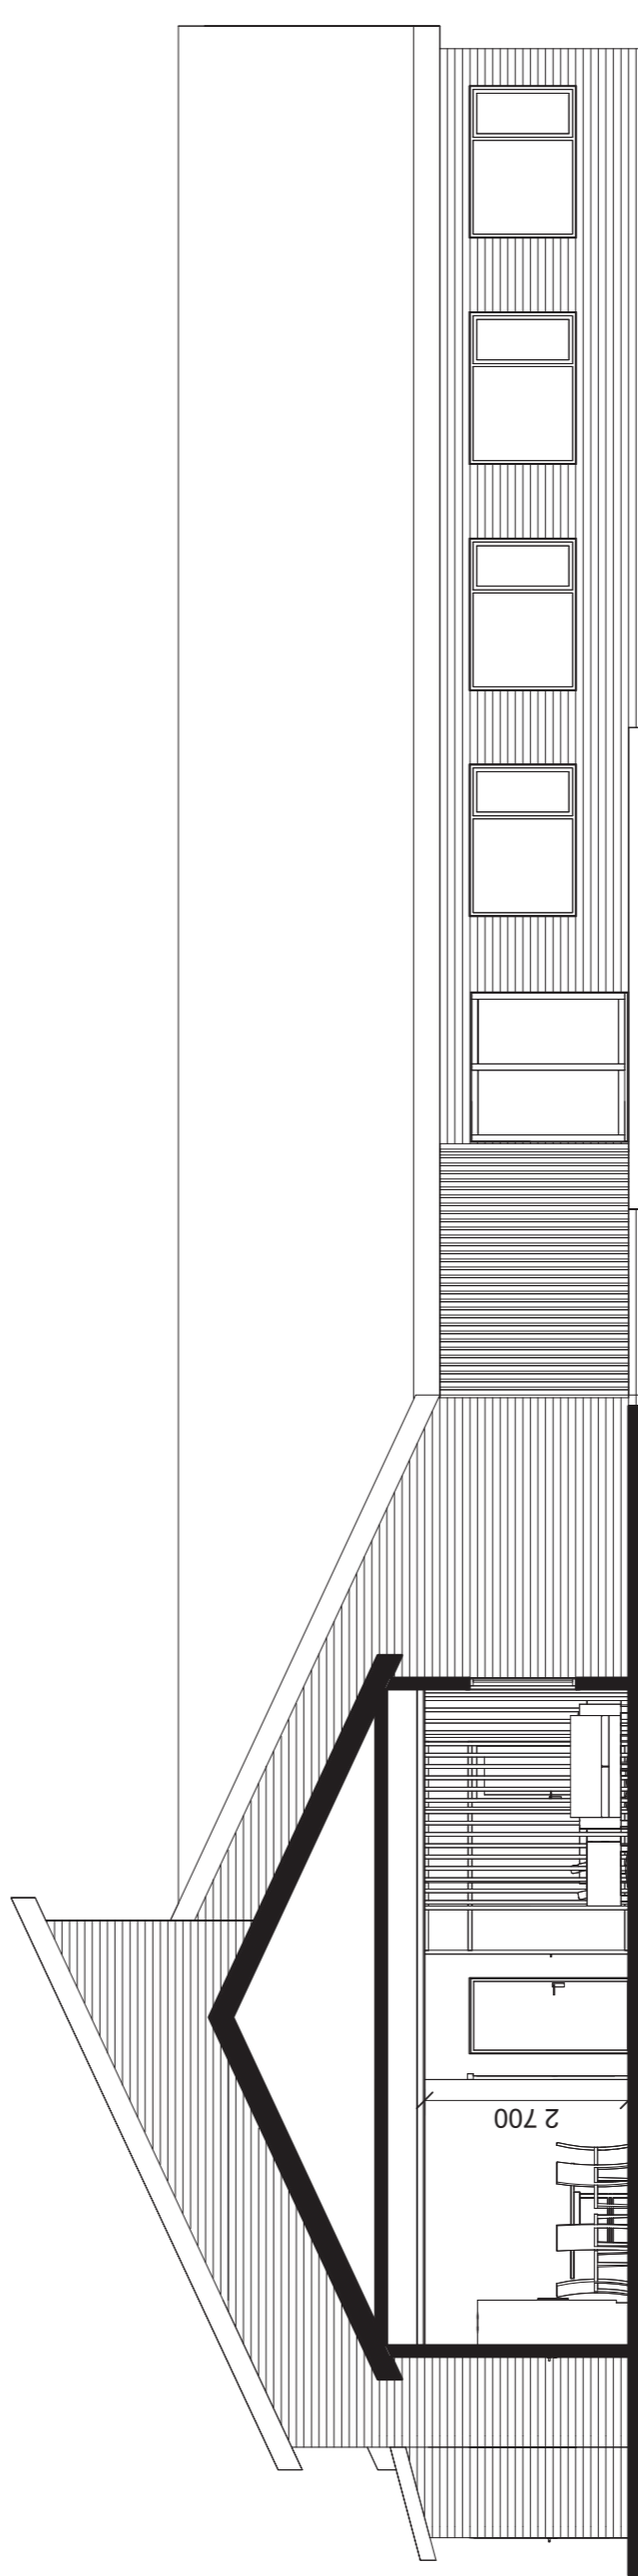

Snitt B-B

Alle mål kontrolleres på byggeplass

Rev.	Dato	For anskaffelse	Eiendel	Målestokk	Godkjent
			Utarbeidet	Fagkontroll	
<small> Dette dokumentet er utarbeidet av Norconsult AS som del av ditt oppdrag som fremgår nedenfor. Opphavretten tilhører Norconsult AS. Dokumentet må ikke kopieres eller formidles til tredjepart uten skriftlig tillatelse fra Norconsult AS. Dette gjelder også uttrykk som er avledet fra dette dokumentet. </small>					

Statsbygg 1 : 100

Håkøya Ungdomssenter
 Forslag til ombygging
 Snitt

