




Fasade V

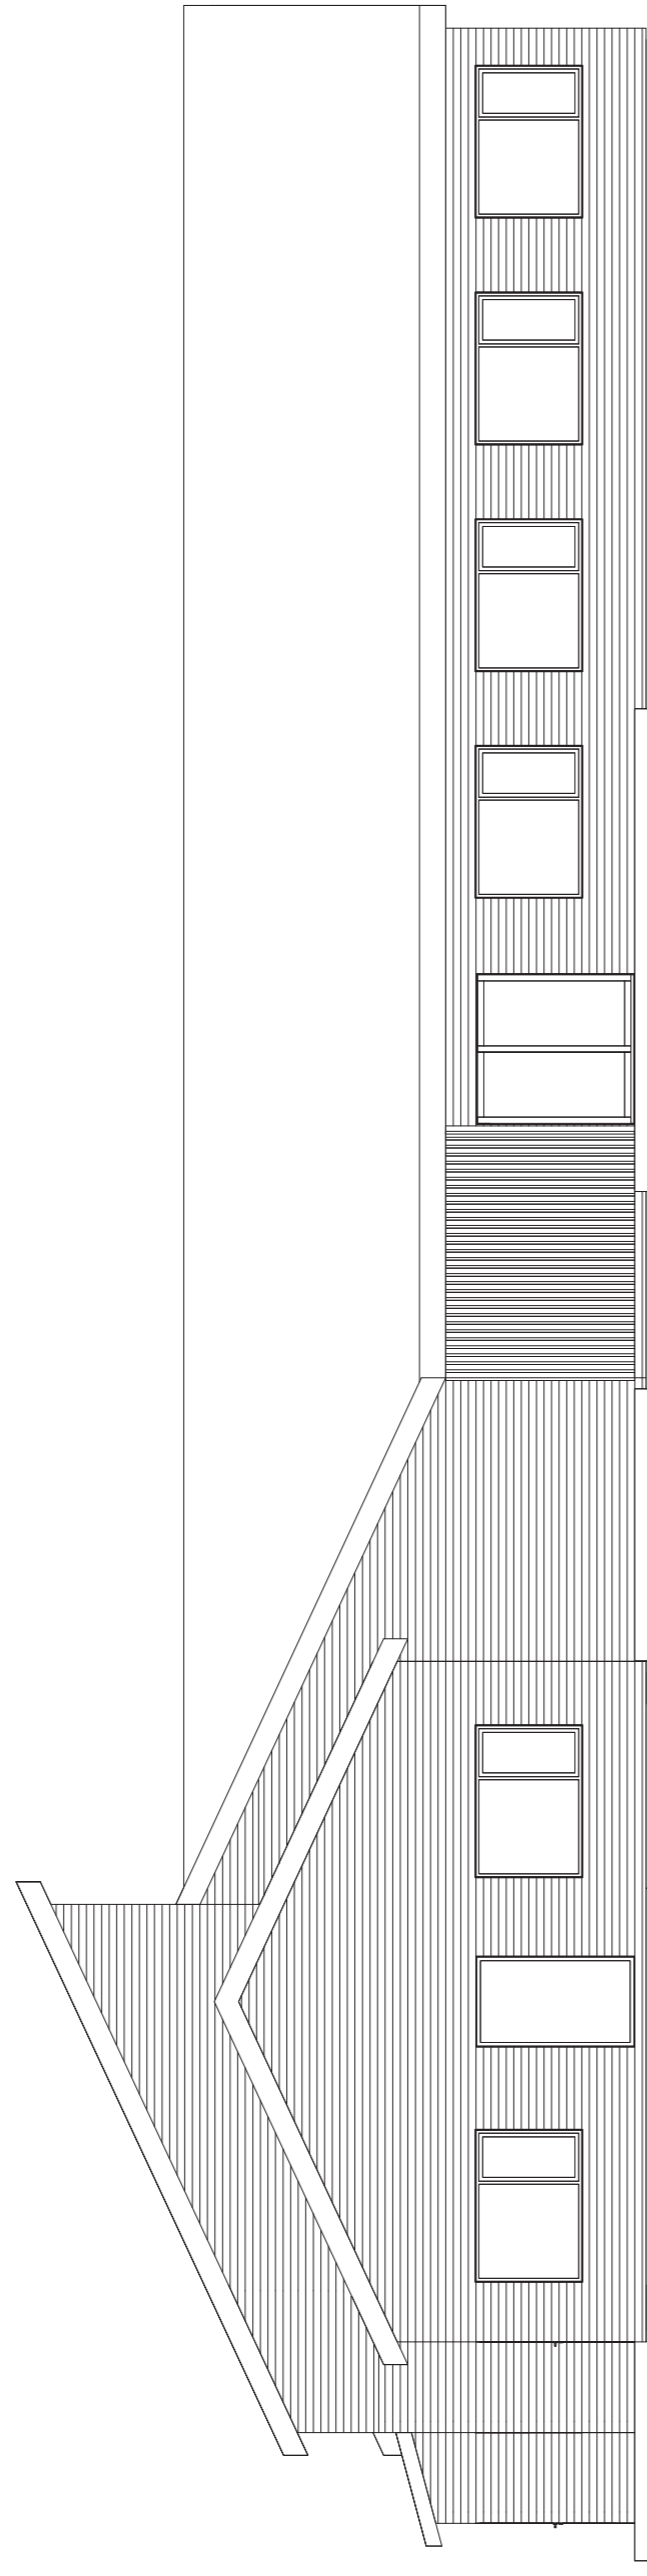

Fasade S

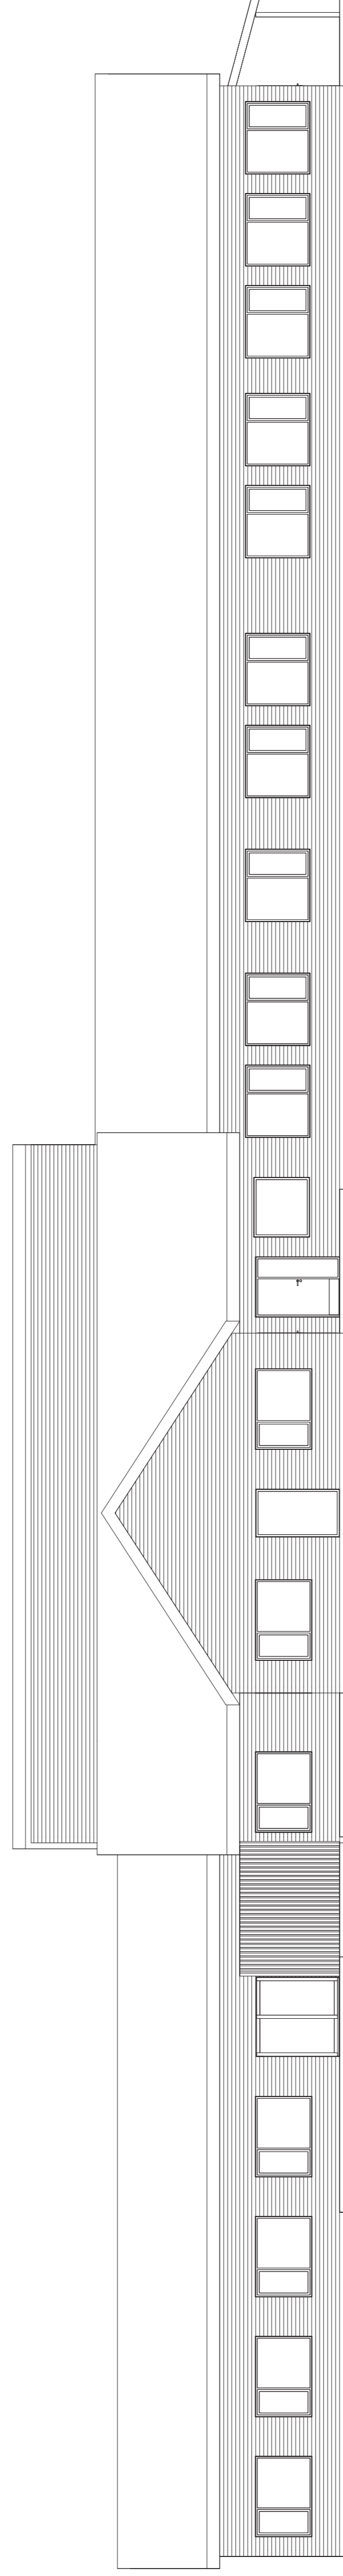

Fasade Ø

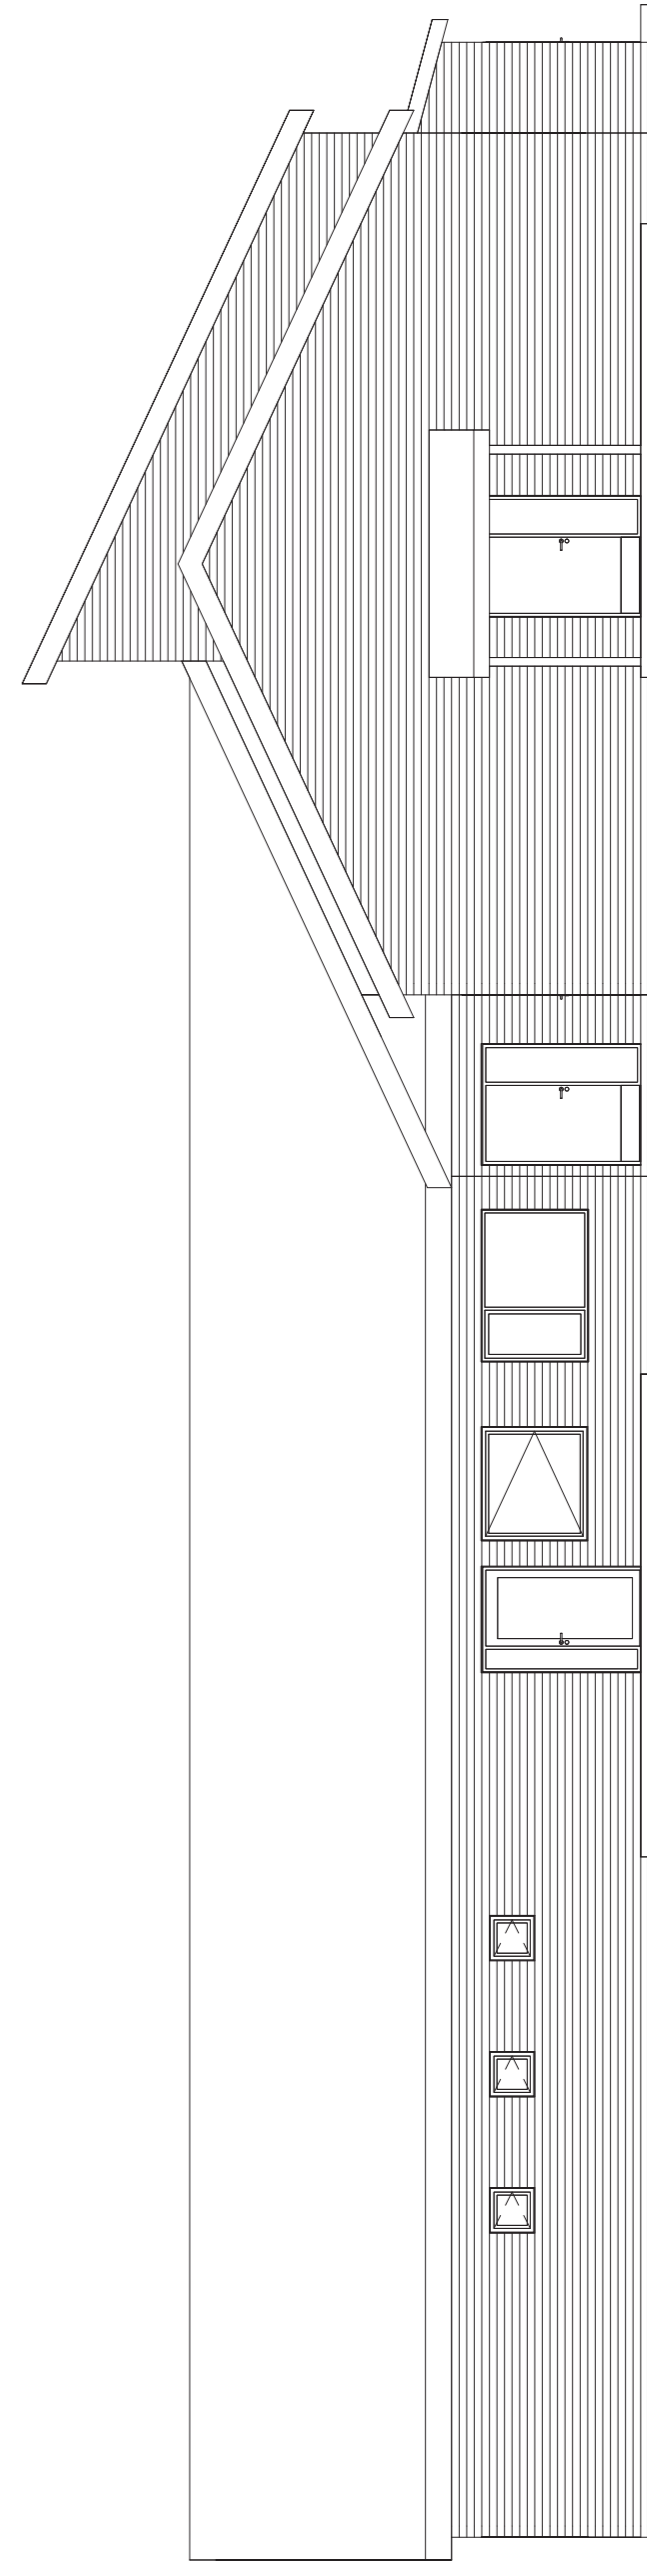

Fasade N

Alle mål kontrolleres på byggeplass

F02	2022/19/09	For anskaffelse	MarJus	MarJus
F01	2022/01/09	For anskaffelse	MarJus	MarJus
Rev.	Dato	Beskrivelse	Utdelt	Godkjent
<small> Dette dokumentet er utarbeidet av Norconsult AS som del av det oppdrags som fremgår nedenfor. Opphavstien tilhører Norconsult AS. Dokumentet må ikke benyttes til del formål som oppdragsavtalen beskriver, og må ikke kopieres eller gjøres tilgjengelig på annen måte eller gis ut i forbindelse med formidlet arbeid. </small>				

Statsbygg
1 : 100

Håkøya Ungdomssenter
Forslag til ombygging
Fasader

