




# Sjakt 1

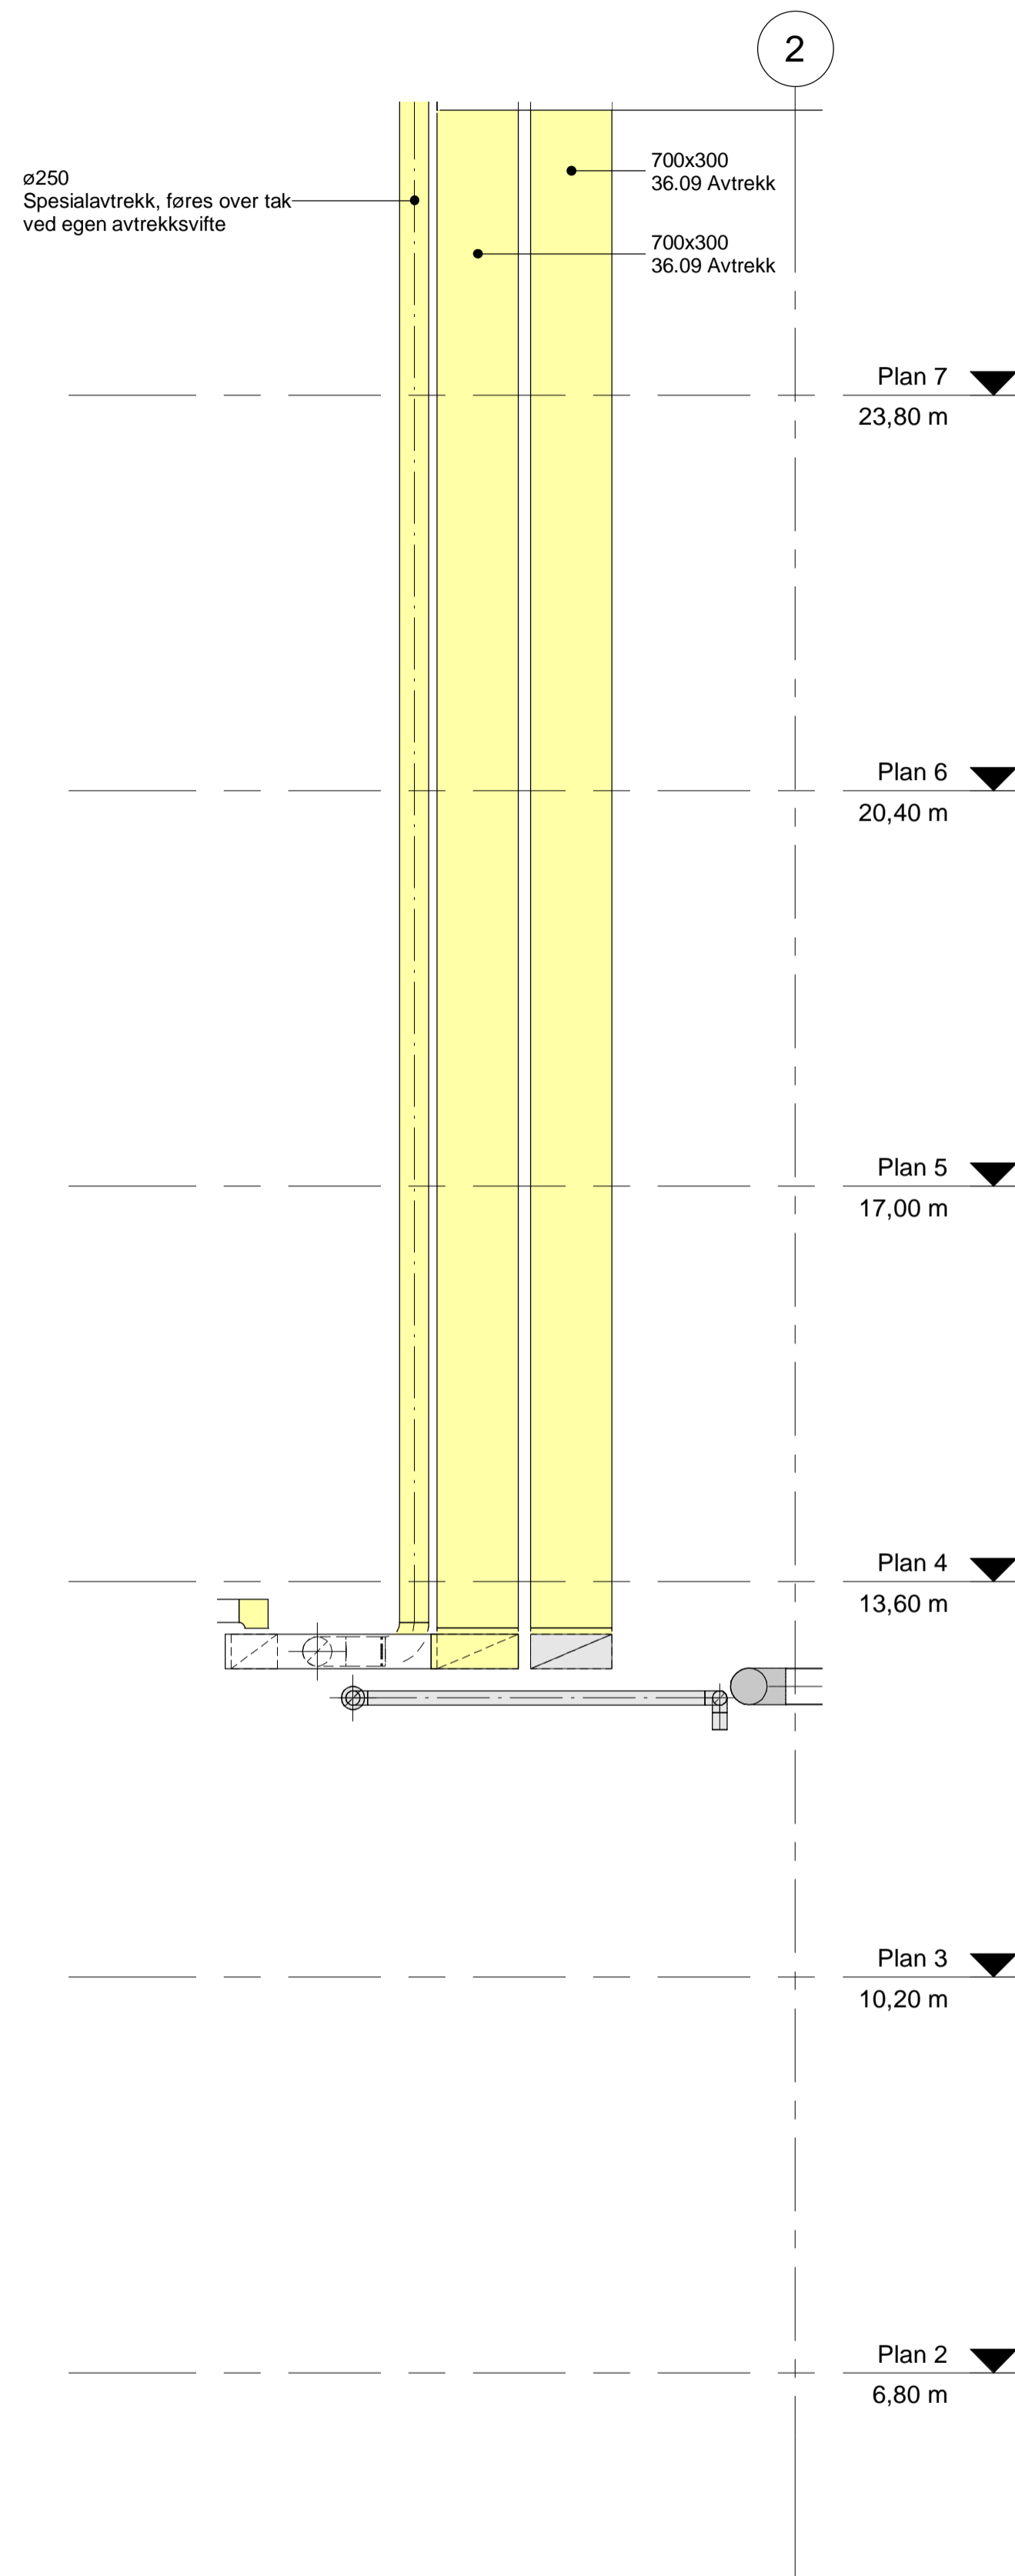


# Sjakt 2-1

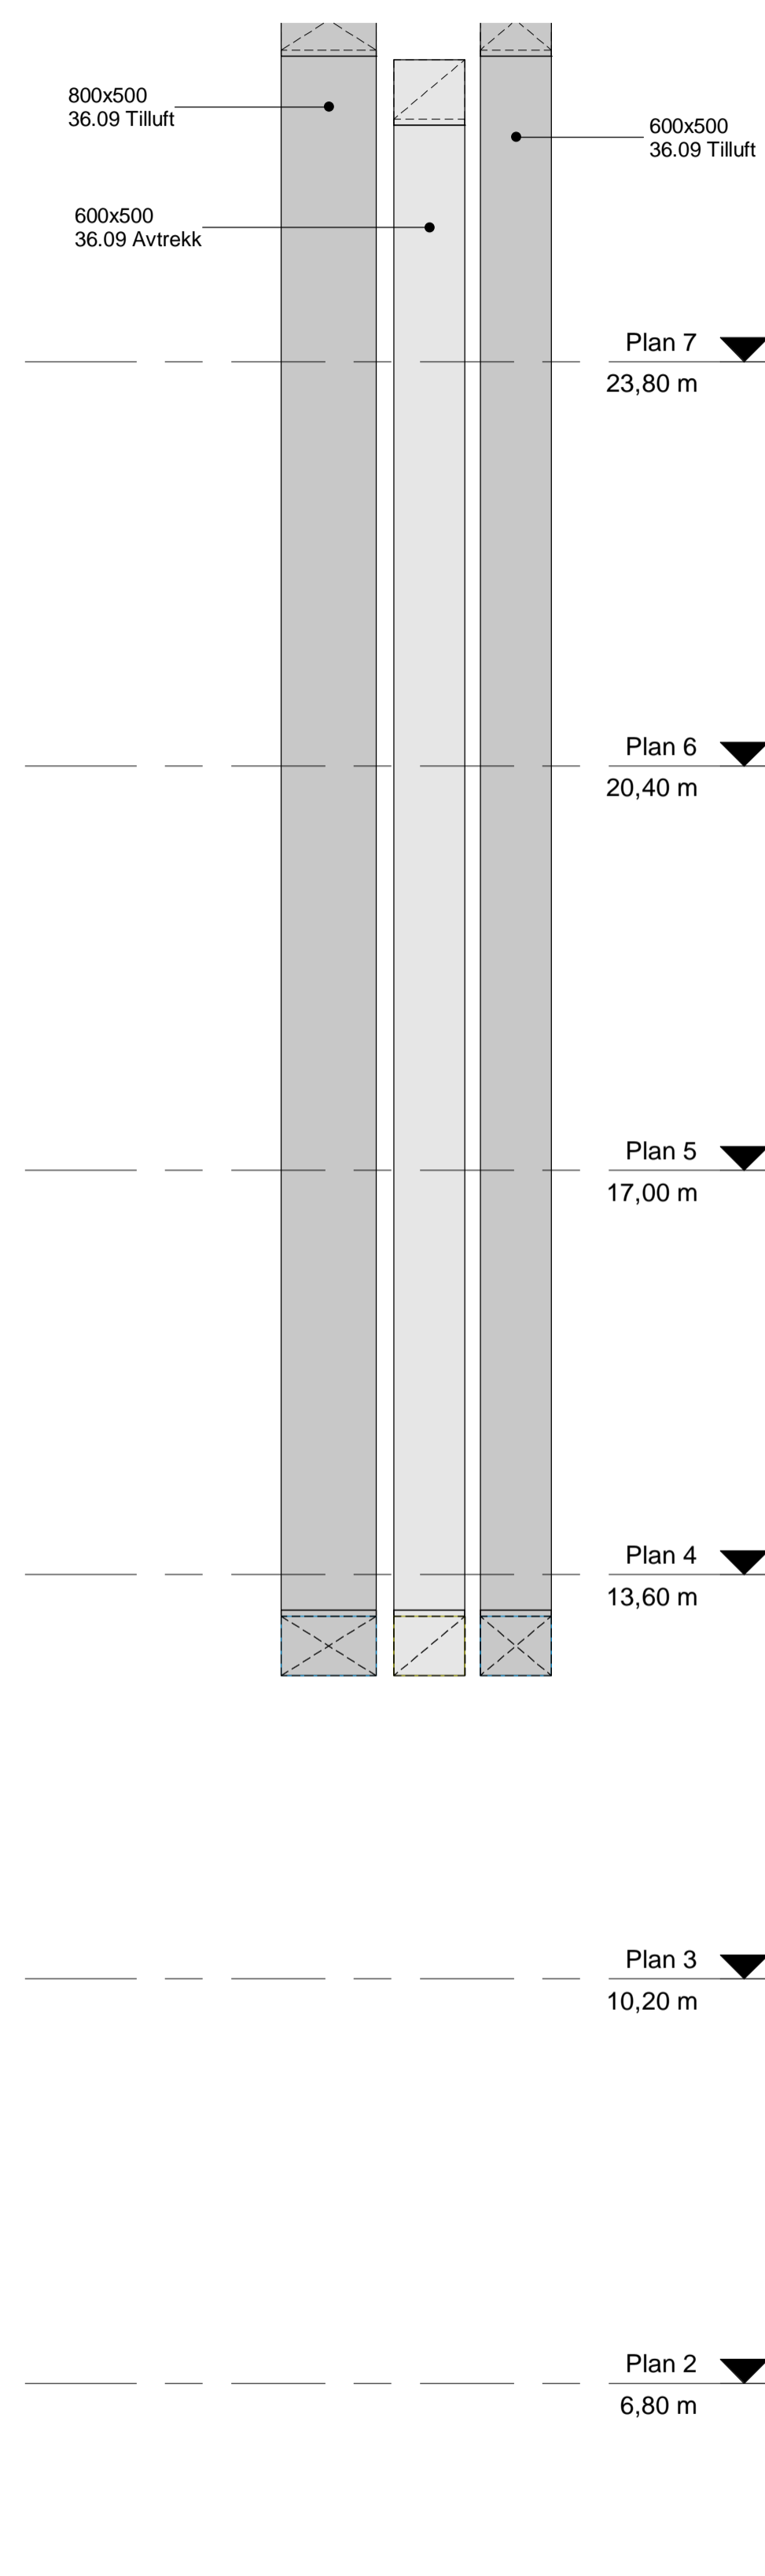

# Sjakt 2-2

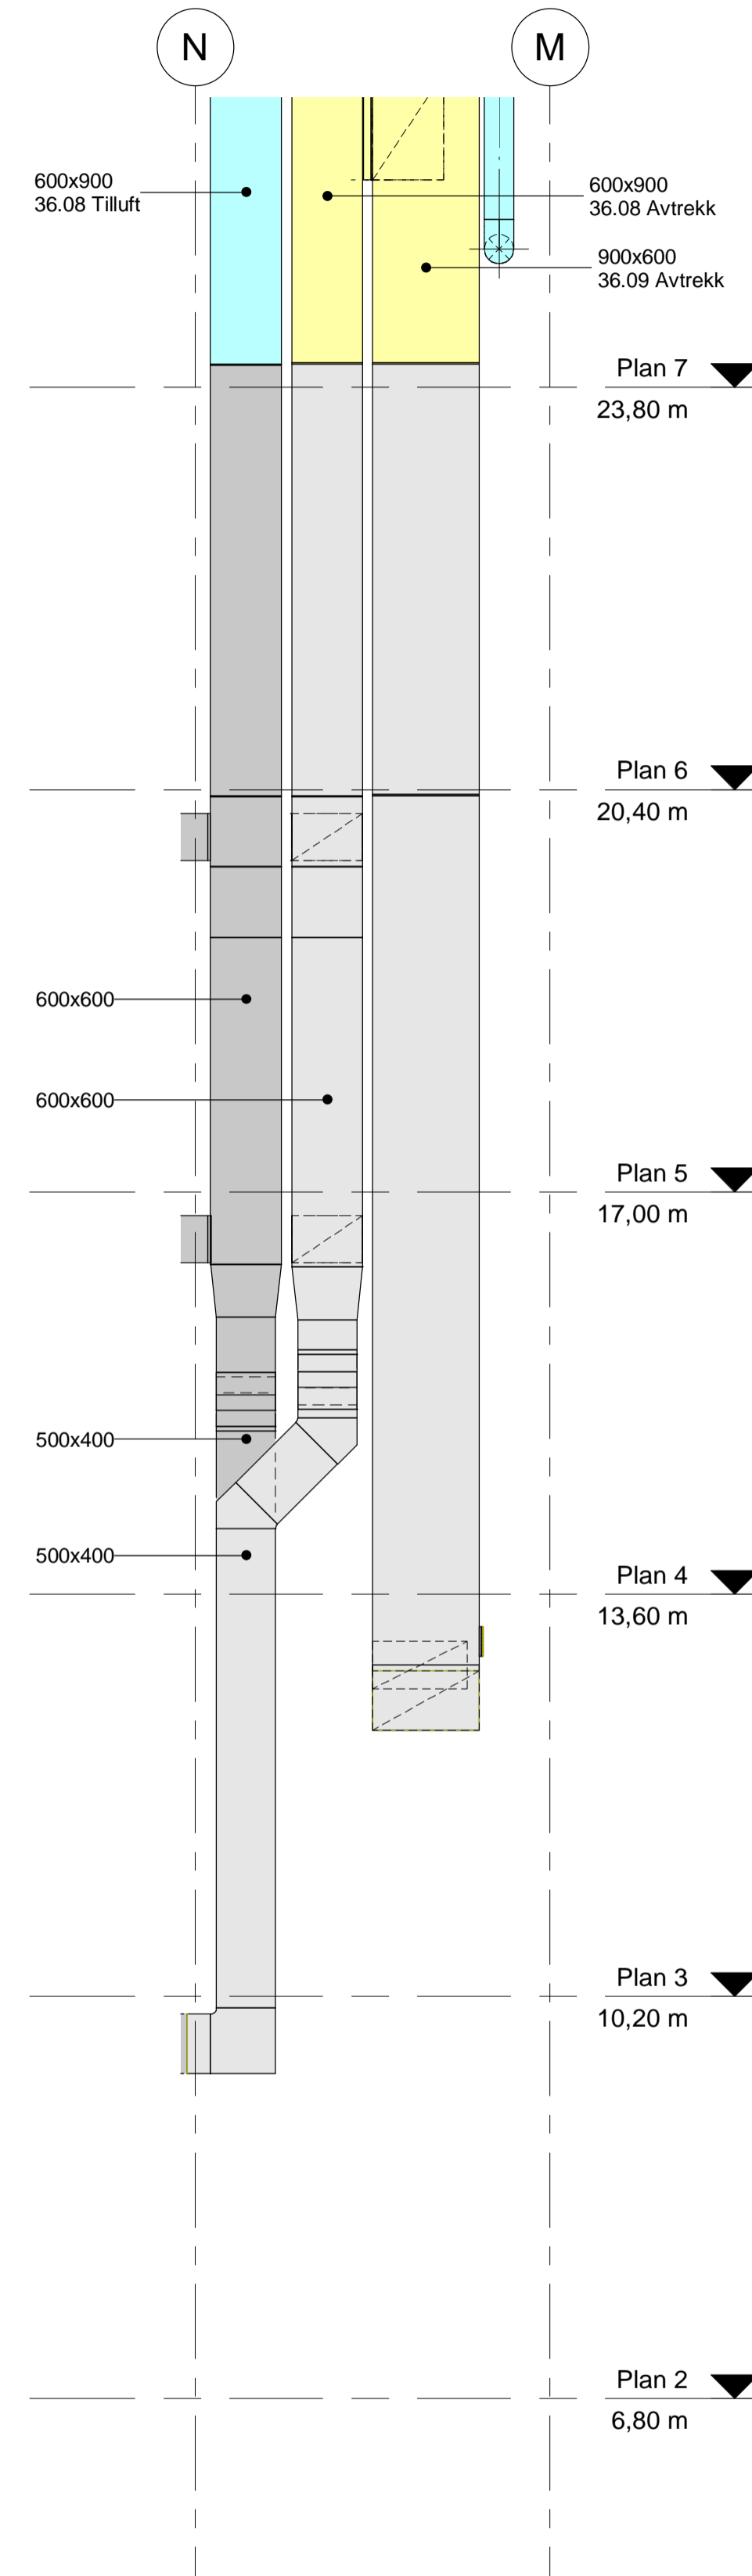

# Sjakt 3

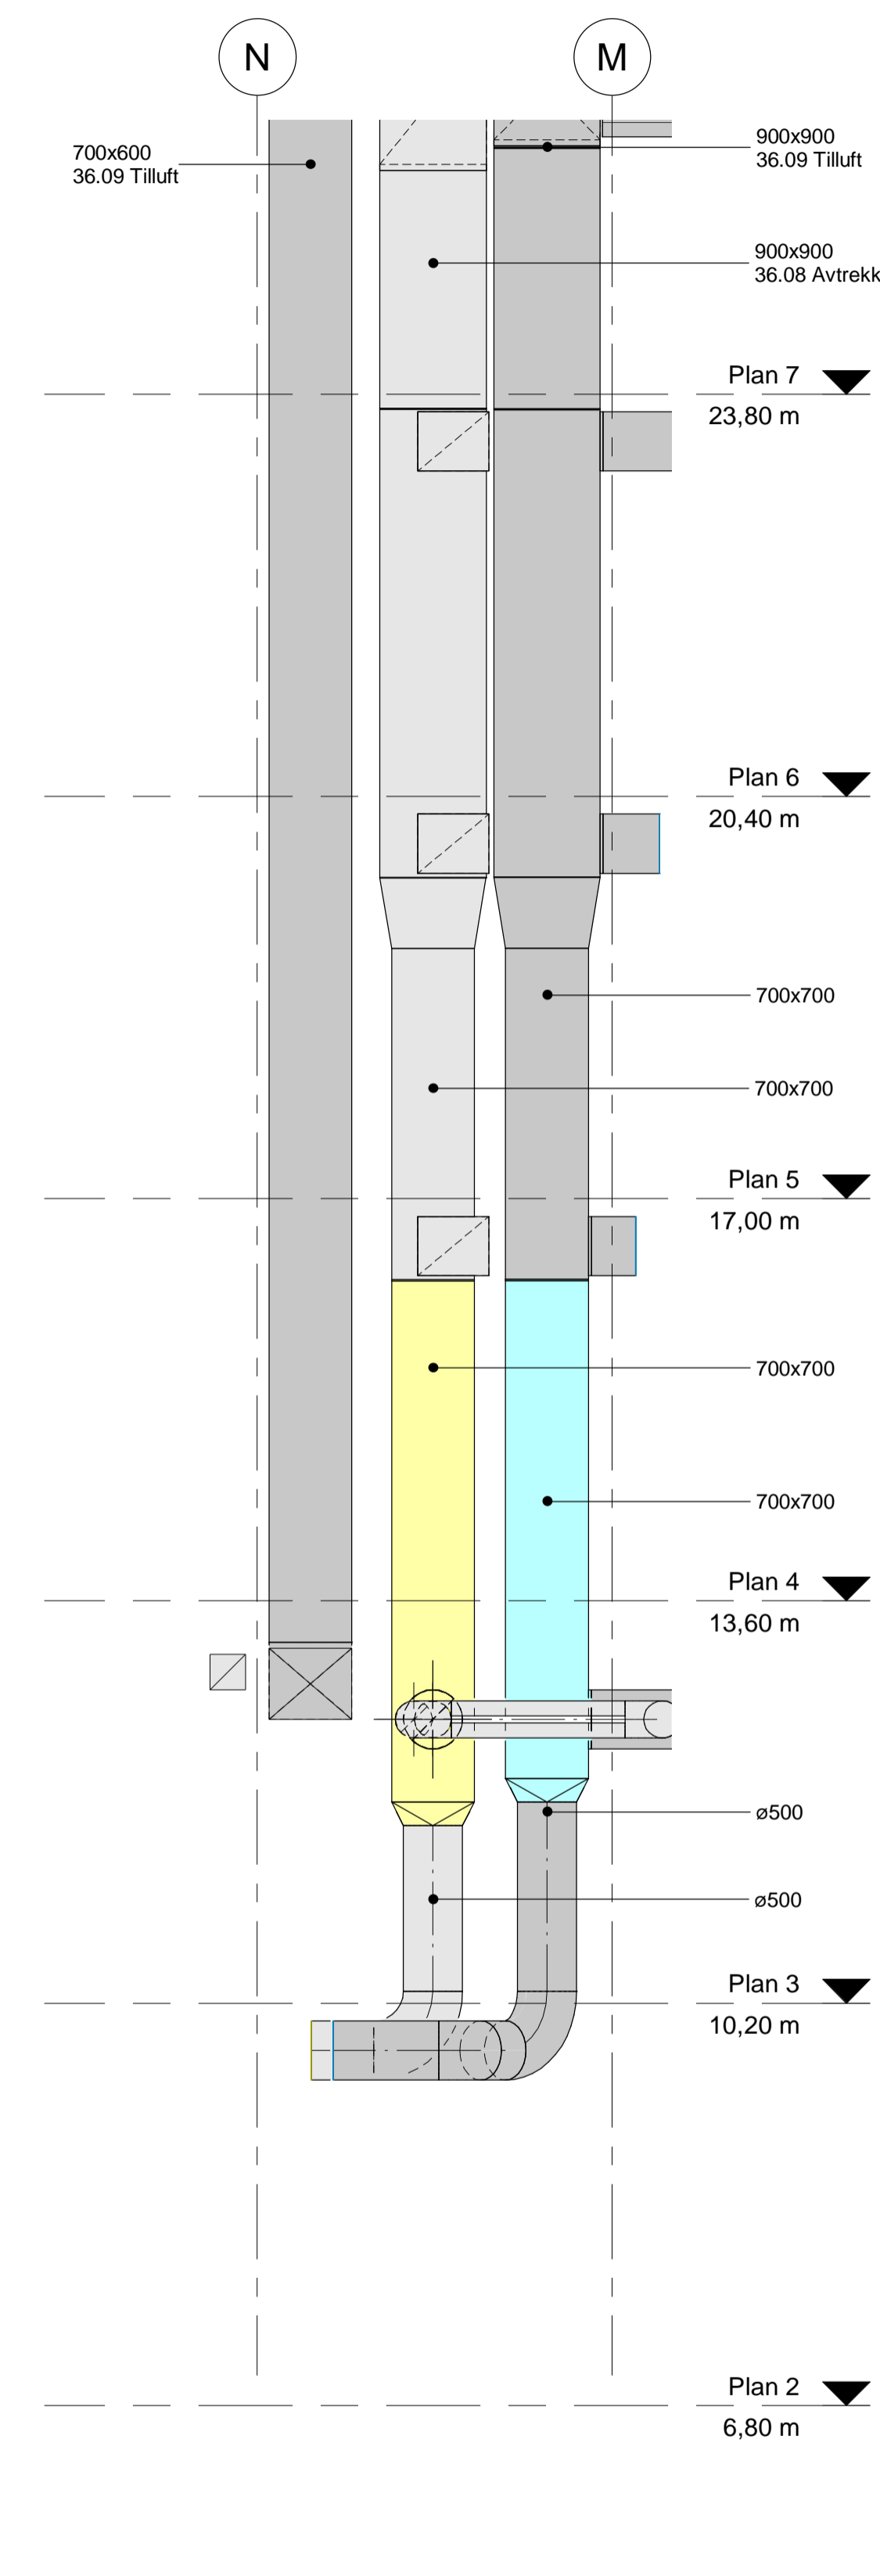

## FORKLARINGER

- 36 Ventilasjon Tilluft
- 36 Ventilasjon Avtrekk
- 36 Ventilasjon Avkast
- 36 Ventilasjon Inntak
- Rives
- Eksisterende Ventilasjon Tilluft/Inntak
- Eksisterende Ventilasjon Avtrekk/Avkast

Foreløpig

| Rev.  | Dato   | Beskrivelse      | Sign. | Kontroll |
|---|--------|------------------|-------|----------|
| SB Tegningsnummer   |        |                  |       |          |
| Eiendomsnummer   Byggsnummer   Etasje   Faag   Systemkode   Type tegn.   Løpnr.   Prosj fase   Rev   Status |        |                  |       |          |
| 111222  | 111222 | - V 360 50 1 3.2 | D     | 5203751  |

- Prosjekteringsgruppen:
- ARK: NORCONSULT AS
  - RIB: NORCONSULT AS
  - RIE: NORCONSULT AS
  - RV: NORCONSULT AS

Lokaliseringsfigur:

Fase: Til Gjennomsyn

**STATSBYGG** PROSJEKTNR. SB:

Tittel:  
**Framsenteret**  
Framsenteret 1  
Detalj  
Ventilasjonssjakt

Godkjent  
Approver  
Kontroll prosjekt  
Sign. | Kontroll  
Author/Checker  
Filnavn  
Dato:  
06/08/20  
Målestokk  
1 : 50  
Kontroll utført av  
Sign. | Kontroll

| Rev.  | Dato   | Beskrivelse      | Sign. | Kontroll |
|---|--------|------------------|-------|----------|
| SB Tegningsnummer   |        |                  |       |          |
| Eiendomsnummer   Byggsnummer   Etasje   Faag   Systemkode   Type tegn.   Løpnr.   Prosj fase   Rev   Status |        |                  |       |          |
| 111222  | 111222 | - V 360 50 1 3.2 | D     | 5203751  |