



# Sjakt 1


2

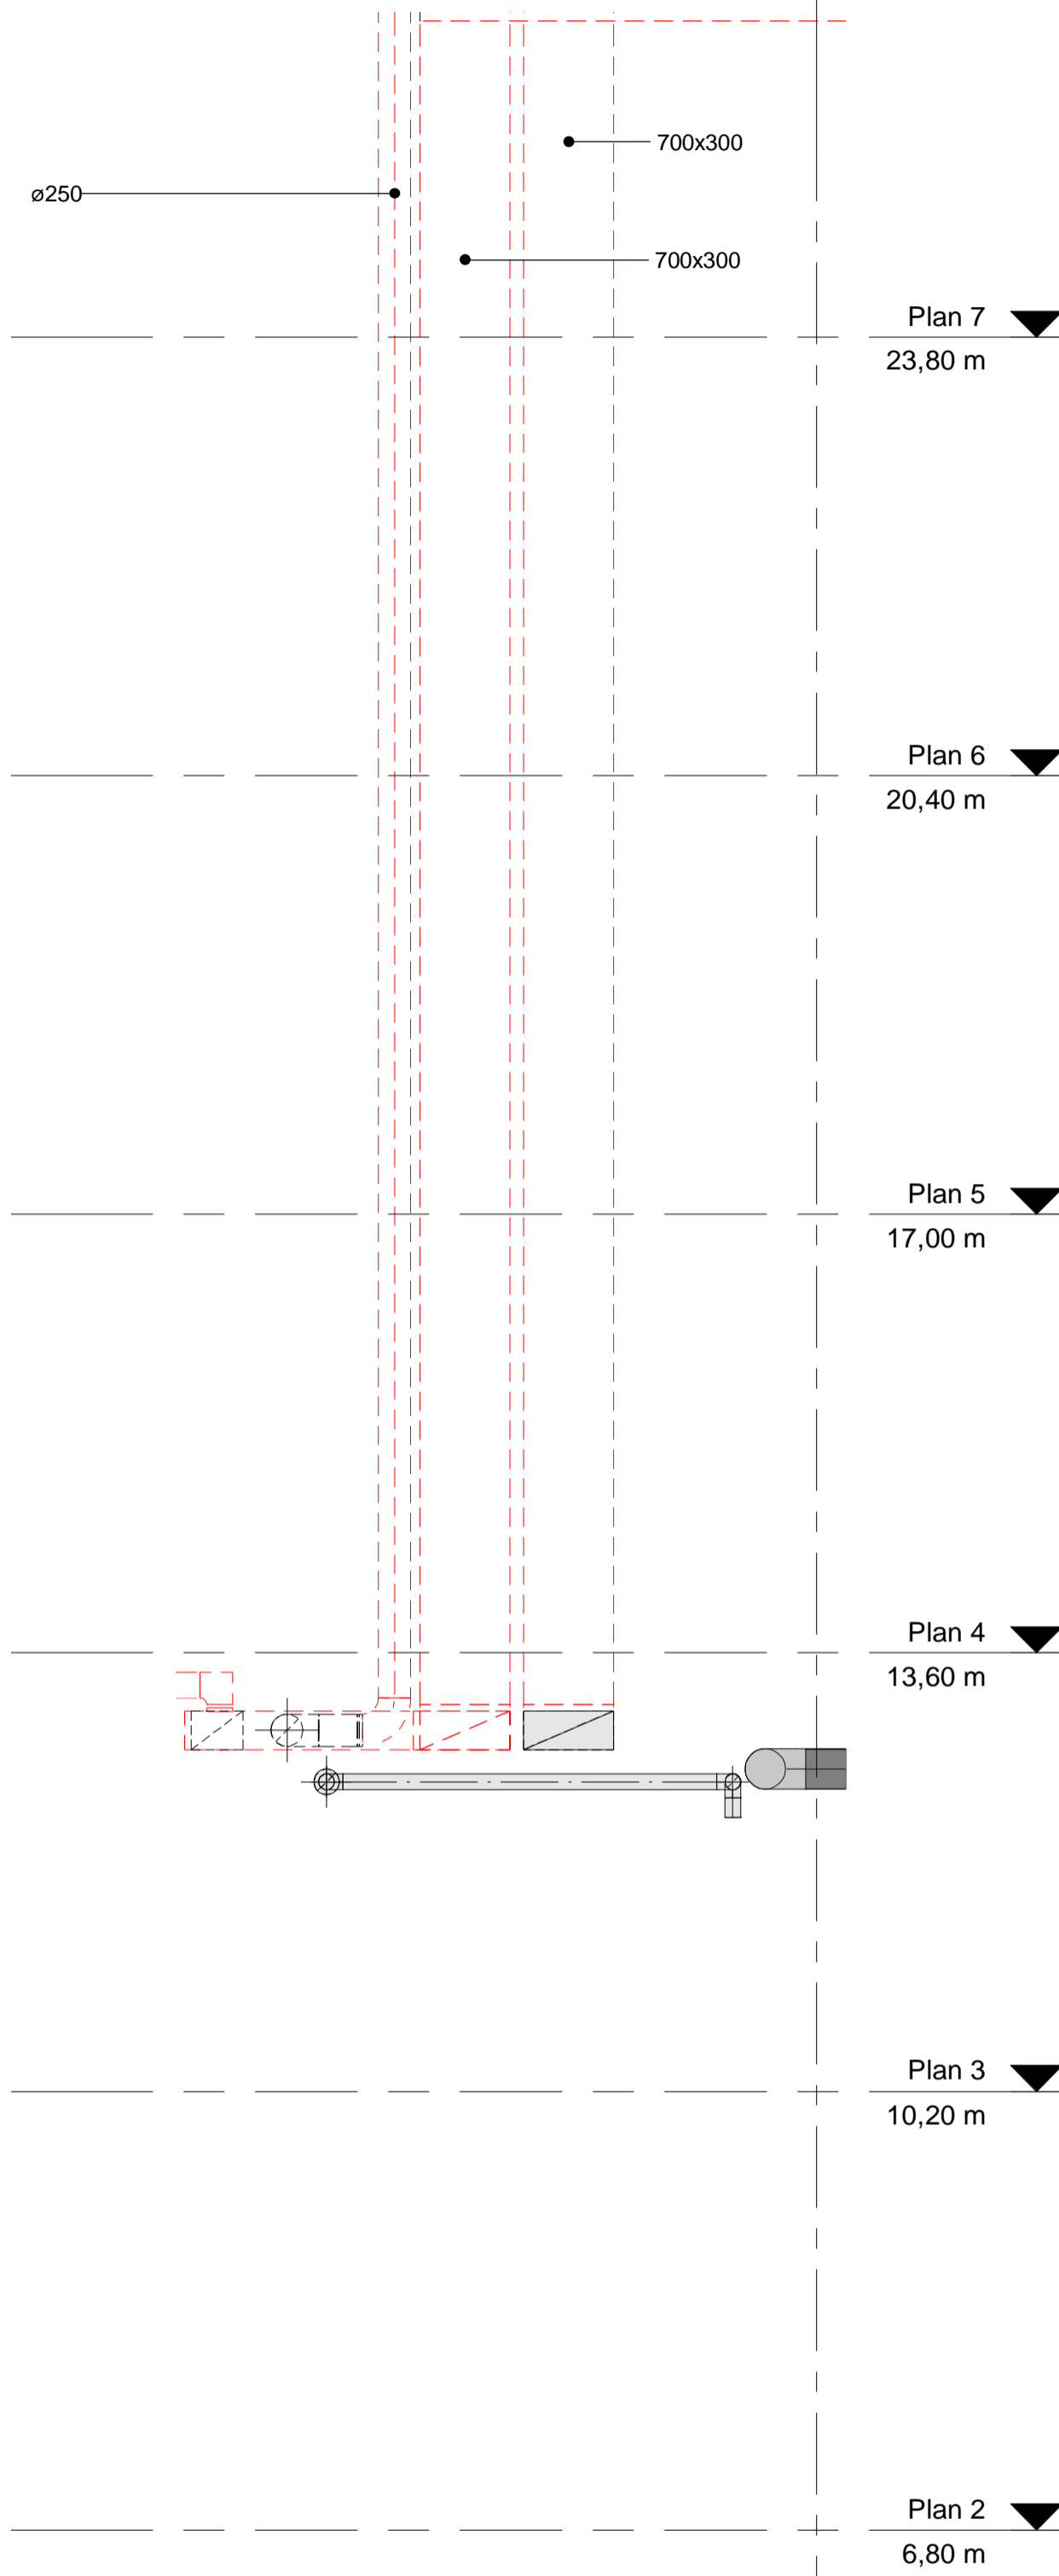


# Sjakt 2-1

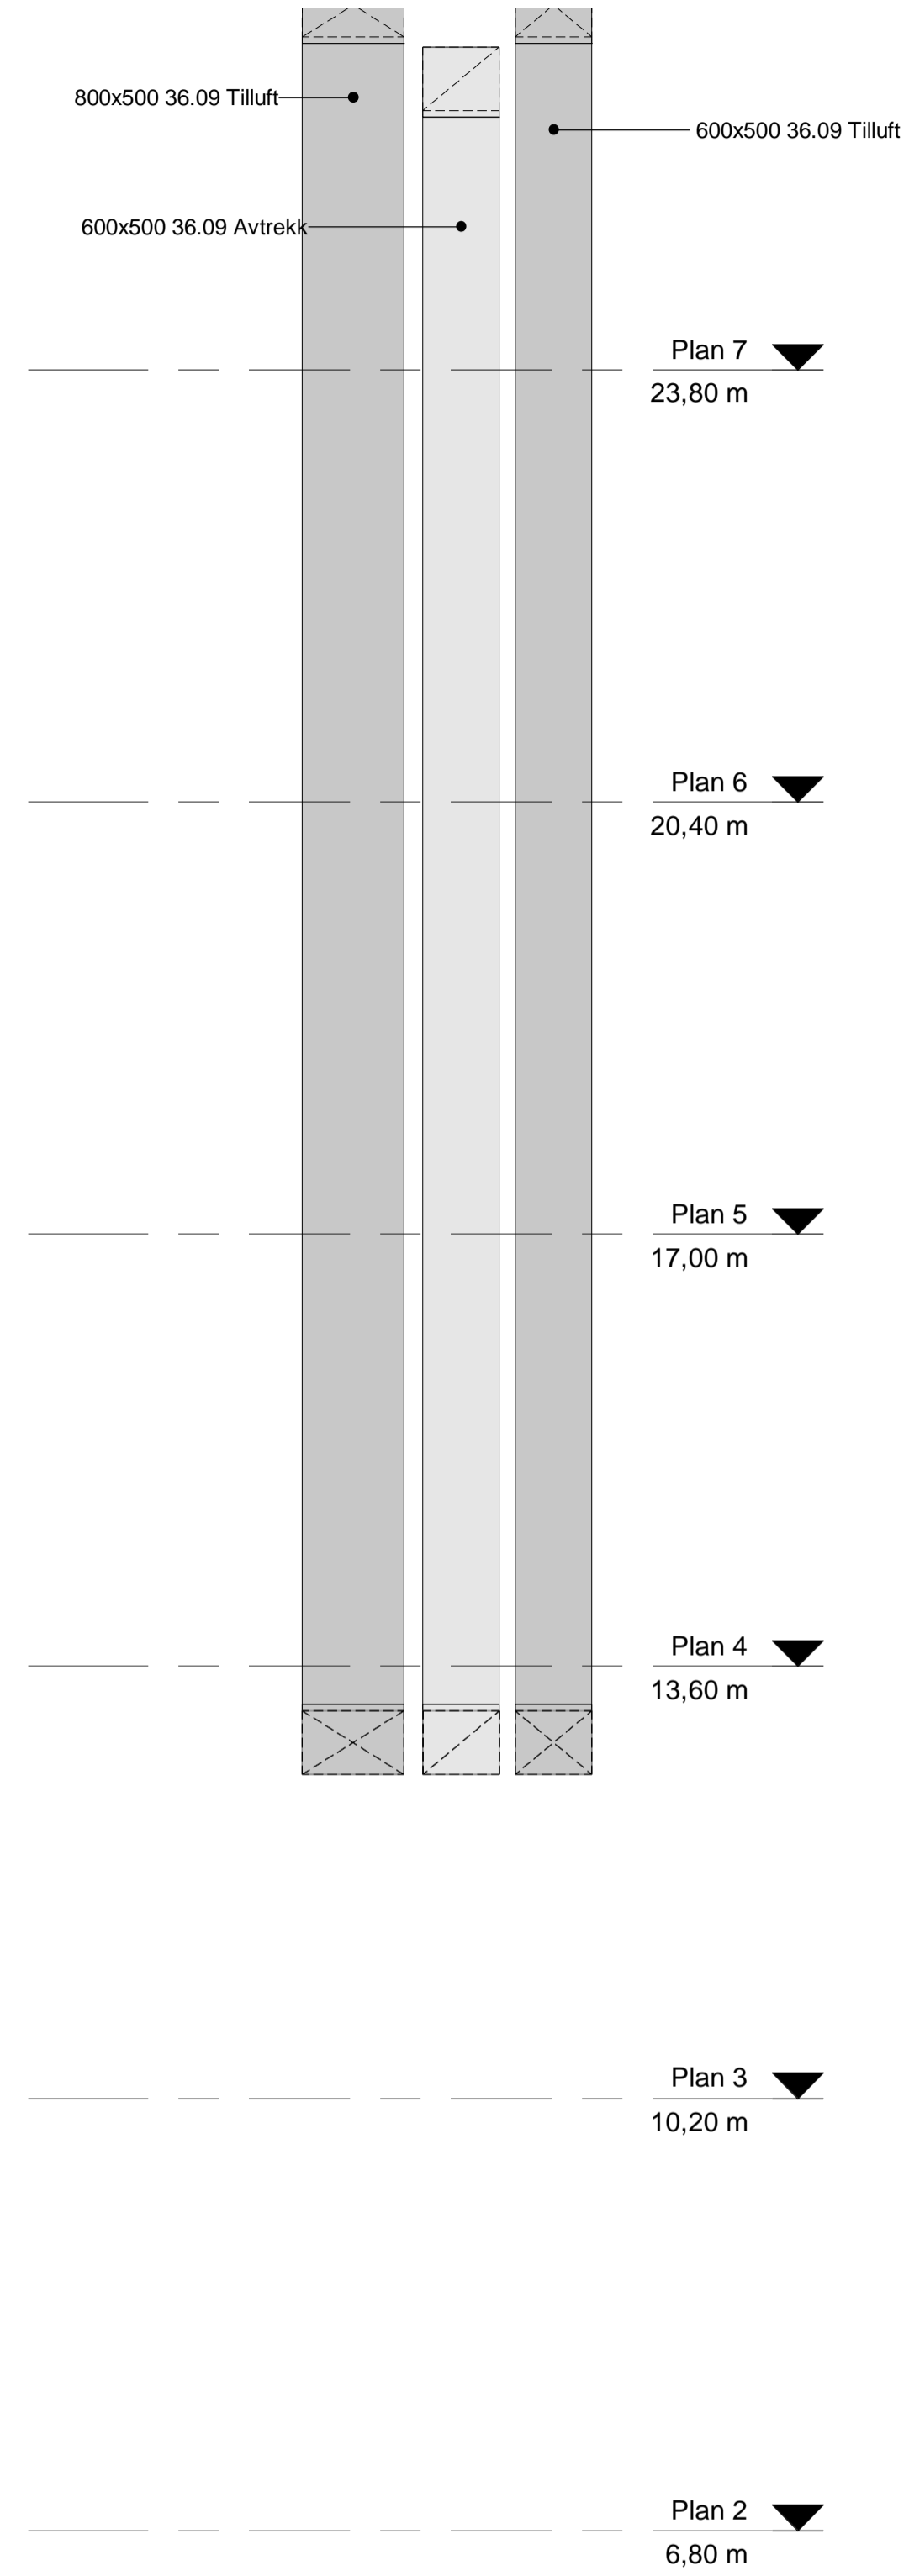

# Sjakt 2-2

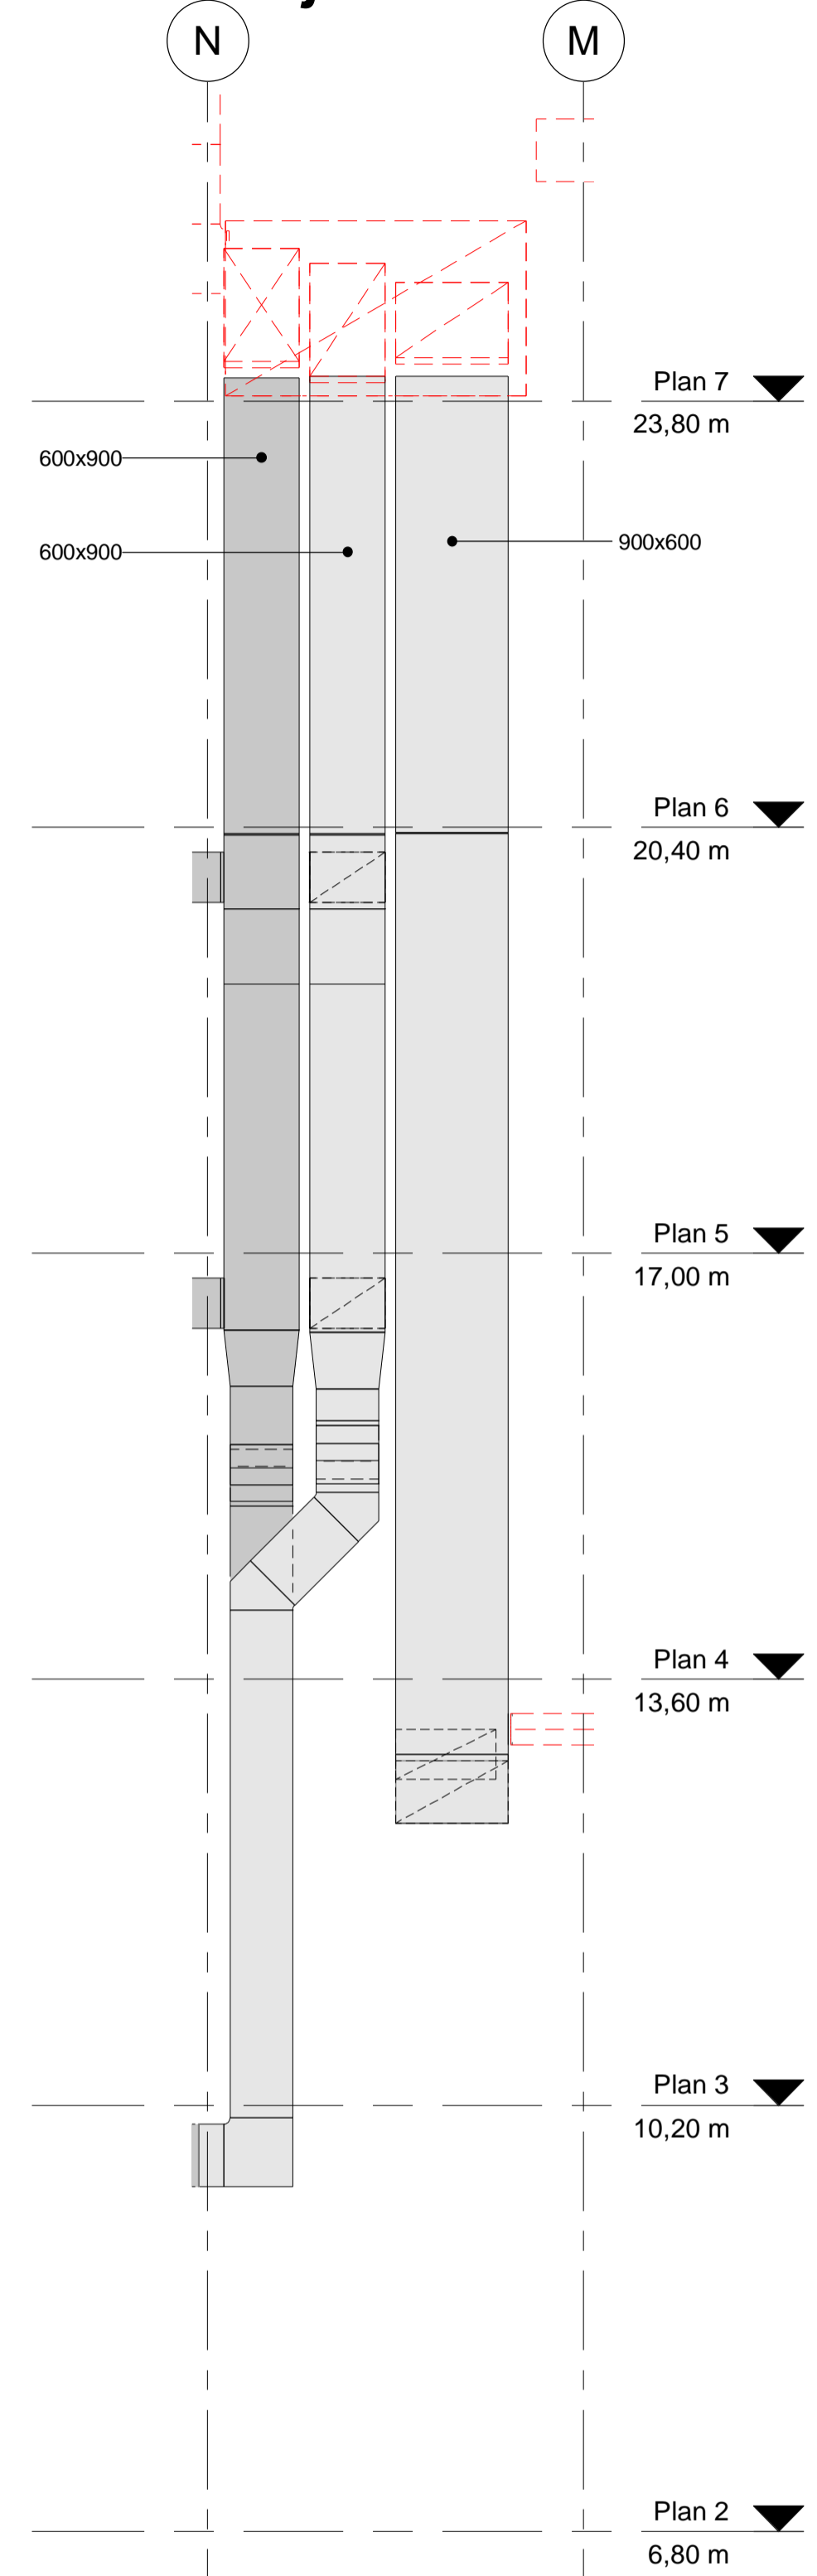

# Sjakt 3

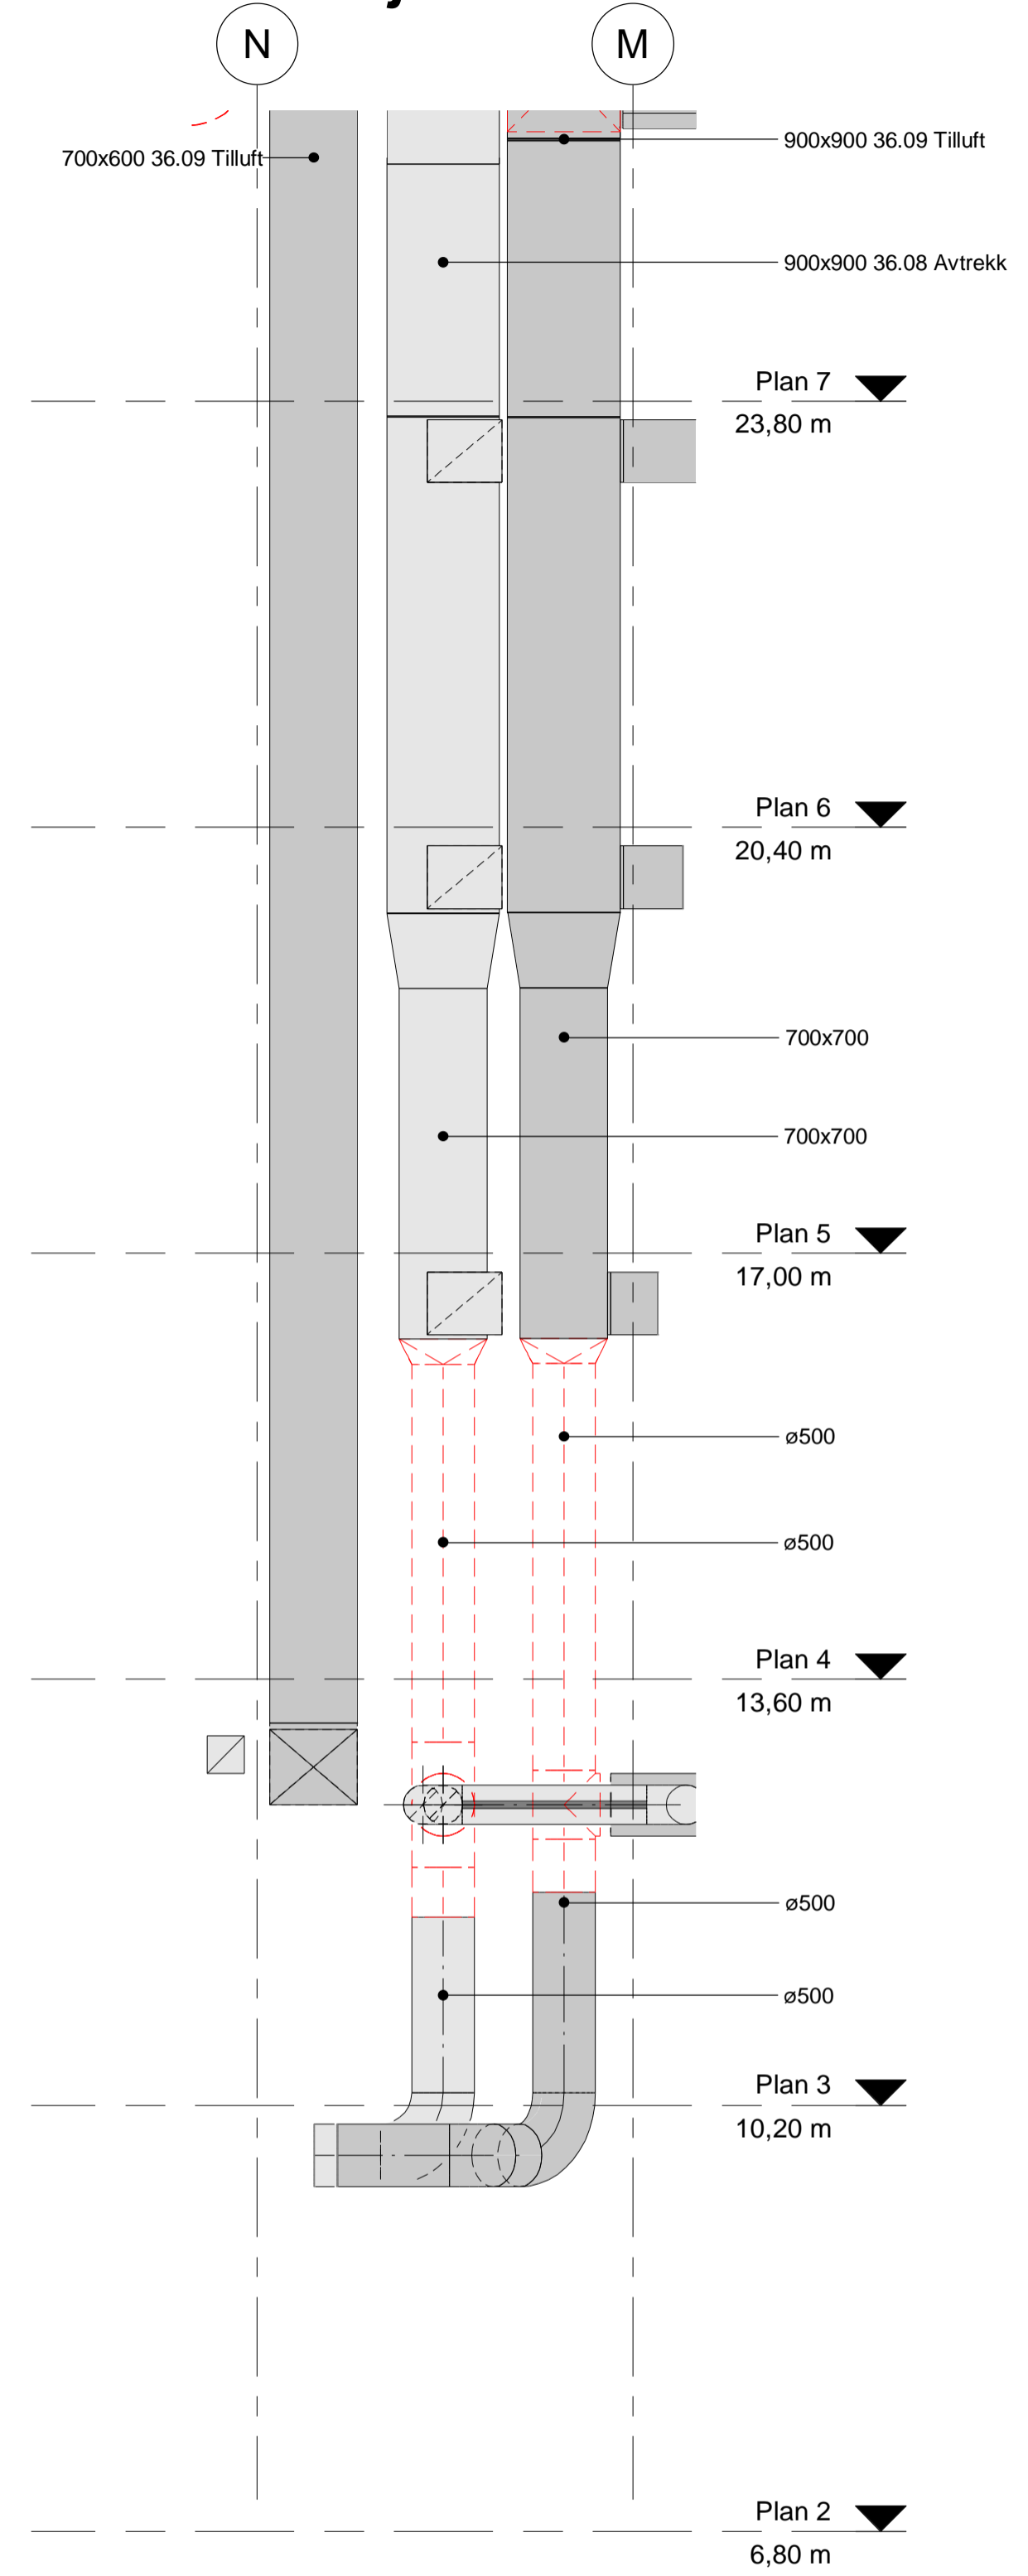

## FORKLARINGER

- 36 Ventilasjon Tilluft
- 36 Ventilasjon Avtrekk
- 36 Ventilasjon Avkast
- 36 Ventilasjon Inntak
- Rives
- Eksisterende Ventilasjon Tilluft/Inntak
- Eksisterende Ventilasjon Avtrekk/Avkast

## Foreløpig

Rev.	Dato	Beskrivelse	Sign.	Kontroll
SB Tegningsnummer				
Eiendomsnummer   Byggsnummer   Etasje   Faag   Systemkode   Type tegn.   Løpnr.   Prosj fase   Rev   Status				
111222	111222	- V 360 50 901 3.2	D	5203751

- Prosjekteringsgruppen:
- ARK: NORCONSULT AS
  - RIB: NORCONSULT AS
  - RIE: NORCONSULT AS
  - RV: NORCONSULT AS

Lokaliseringsfigur:

Fase: Til Gjennomsyn

**STATSBYGG** PROSJEKTNR. SB:

Tittel:  
**Framsenteret**  
 Framsenteret 1  
 Detalj  
 Riving Ventilasjonssjakt

Godkjent  
 Approver  
 Kontroll prosjekt  
 Sign. | Kontroll  
 AuthorChecker  
 Filnavn  
 Dato  
 12/06/20  
 Målestokk  
 1 : 50  
 Kontroll utførte  
 Sign. | Kontroll

SB Tegningsnummer	Eiendomsnummer	Byggsnummer	Etasje	Faag	Systemkode	Type tegn.	Løpnr.	Prosj fase	Rev	Status	Prosjektnr. for prosjekterende/rev.
111222	111222	- V 360	50	901	3.2	D	5203751				