
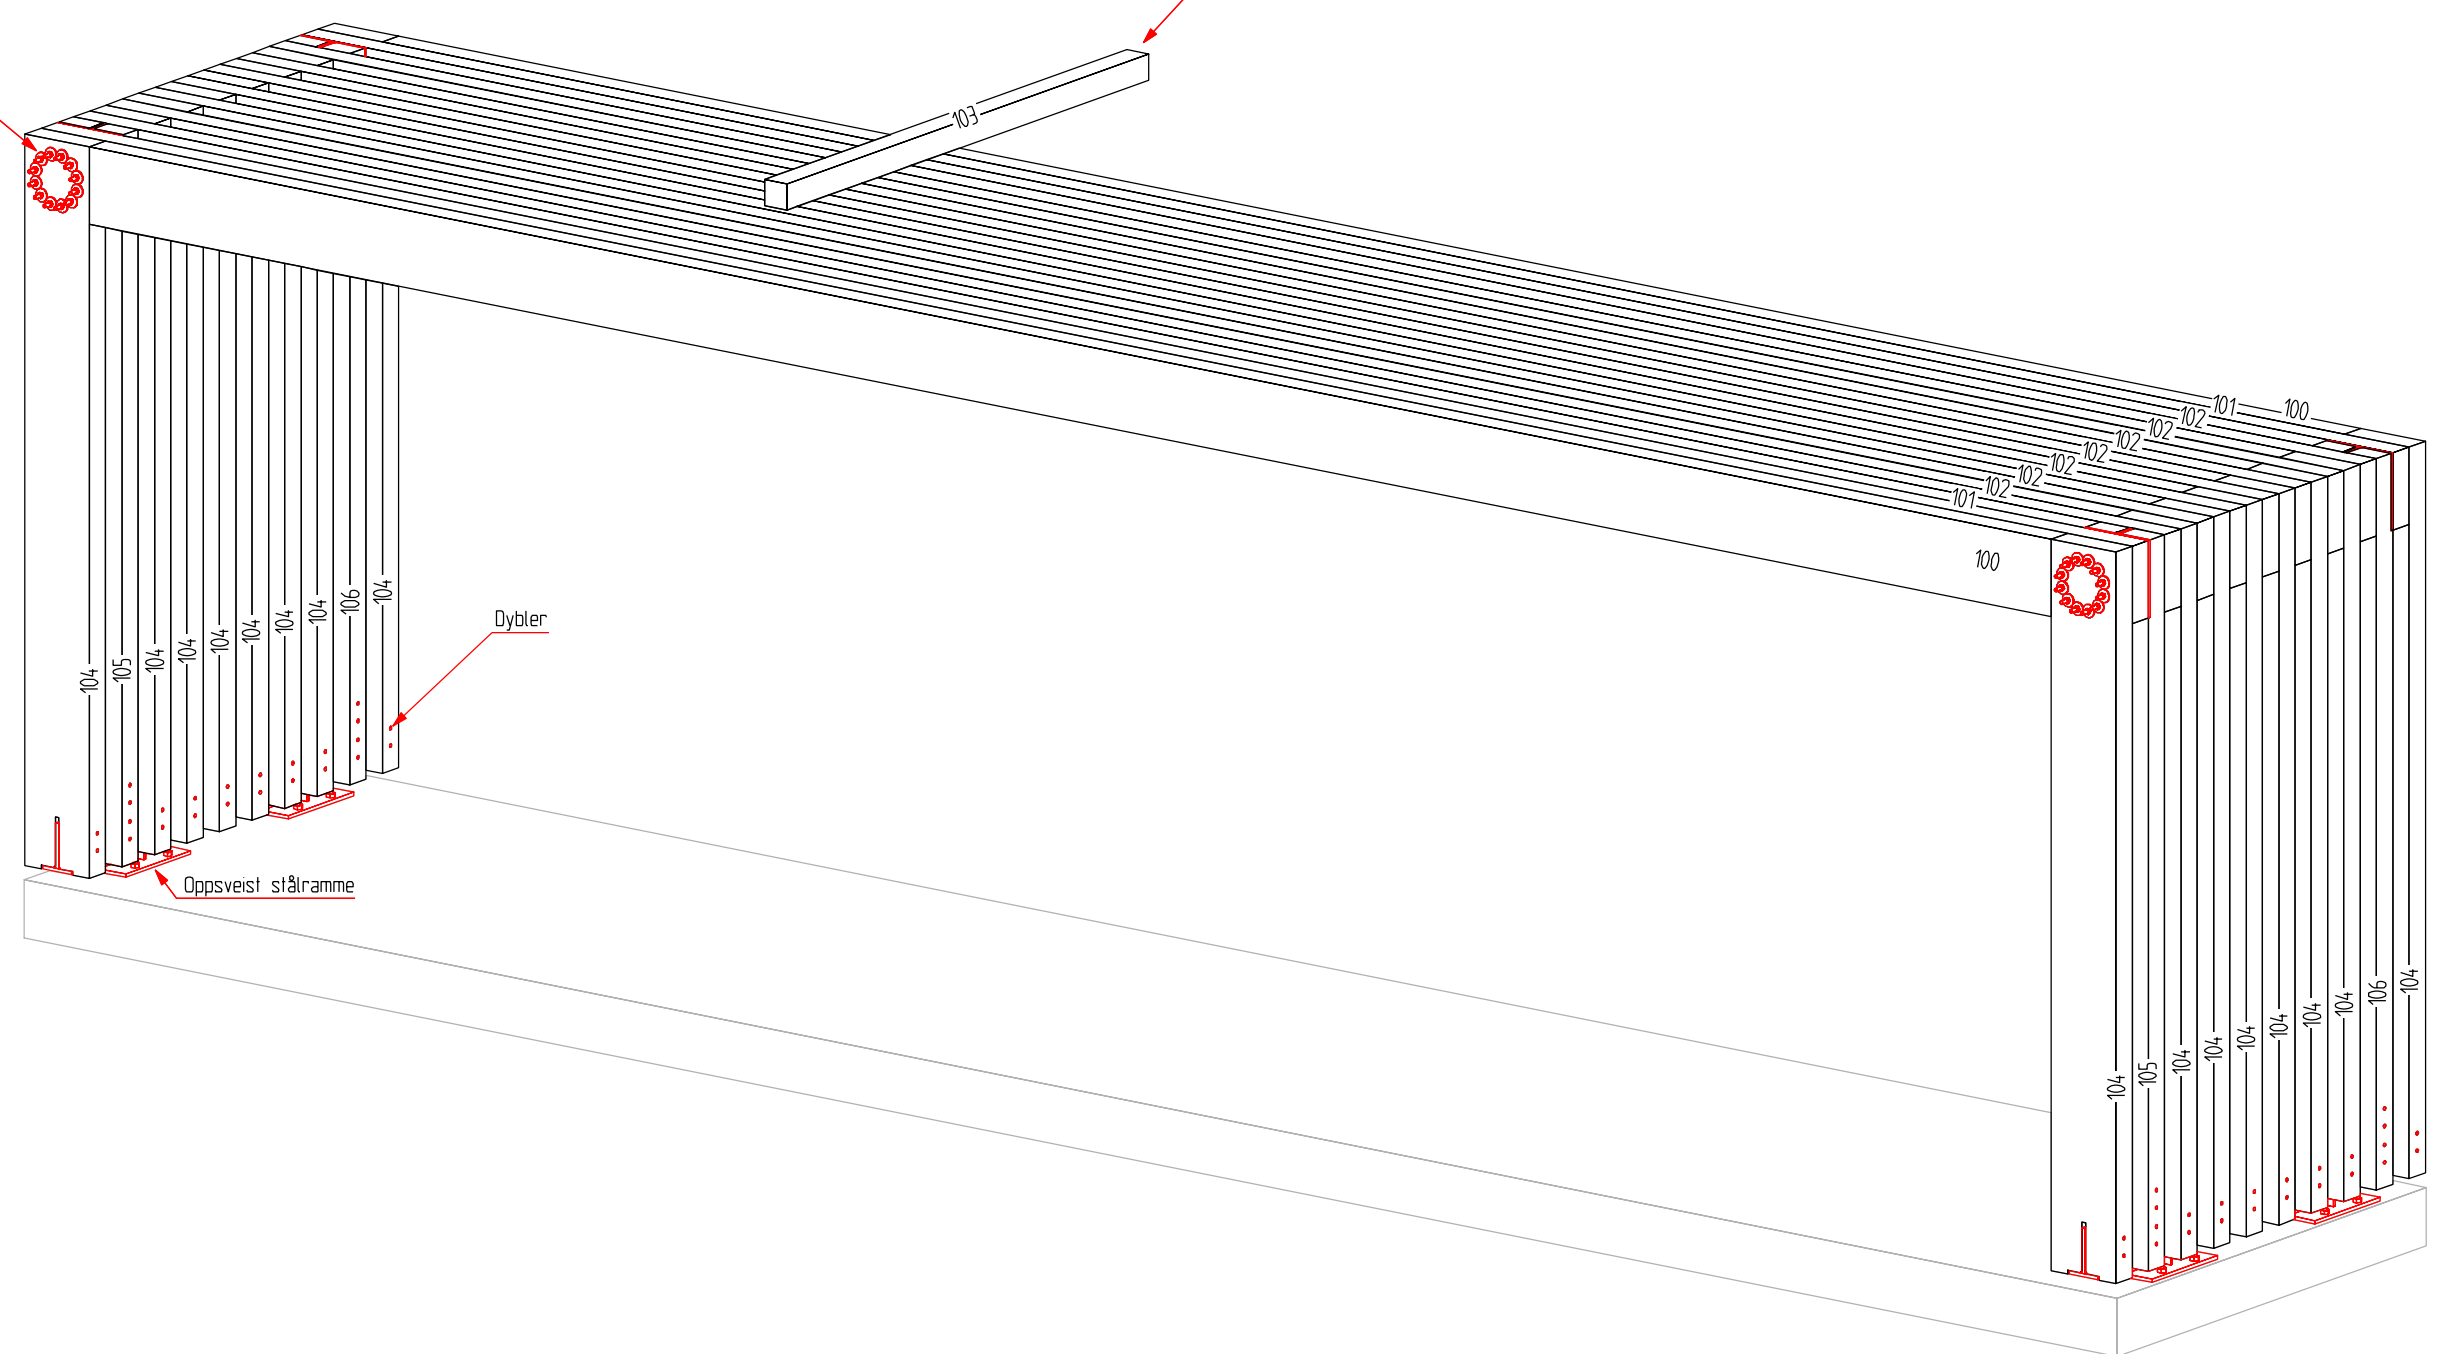


Gjennomgående gjengestag med skive og mutter.

Denne bjelken benyttes til kublinger


PLAN:

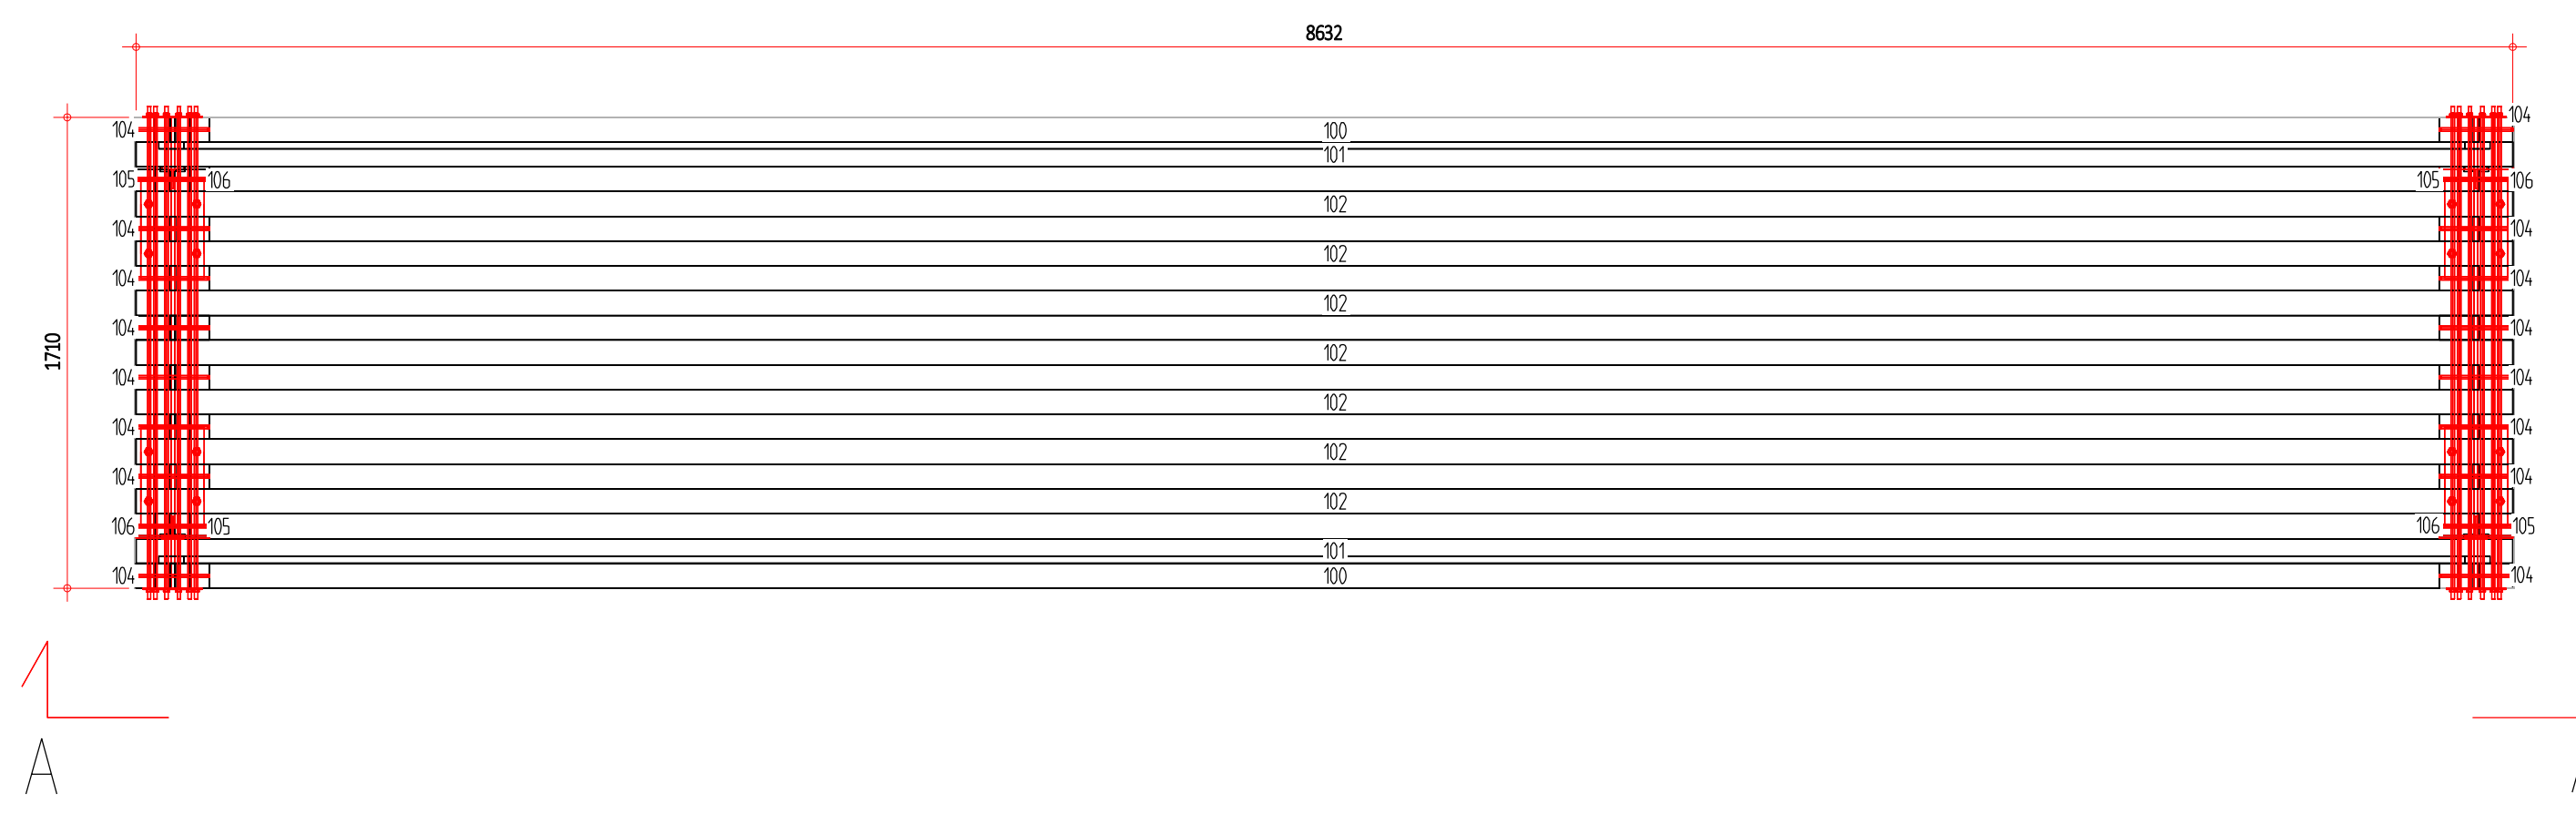

SNITT A-A:



SNITT B-B:

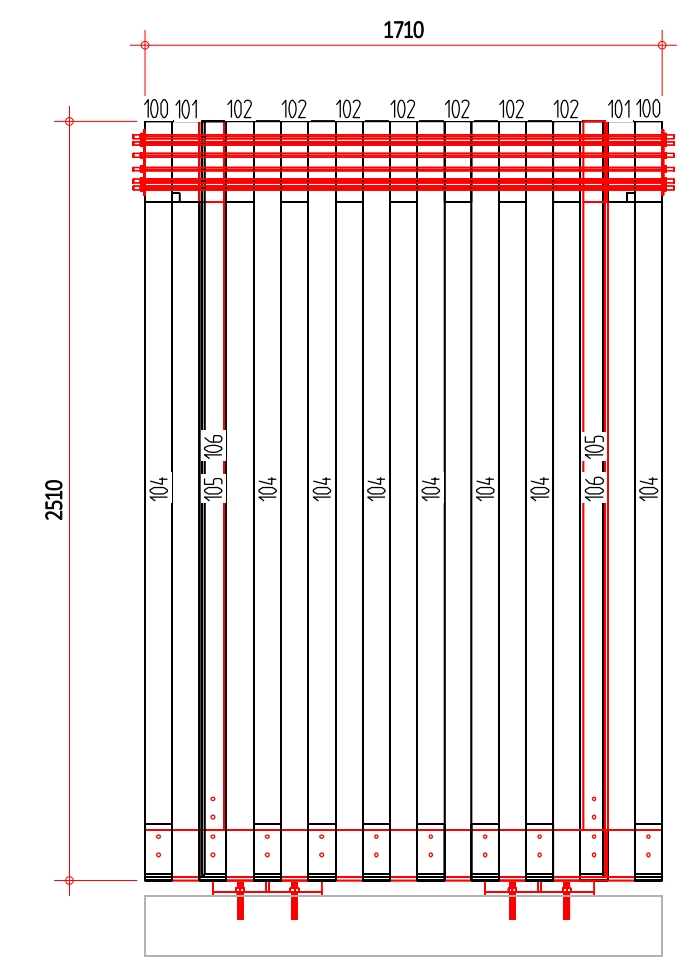

Rev.	Dato	Rev. gjelder	Sign.
Utførelse og mål kontrollert			
<b>MOELVEN</b> Moelven Limtre AS		Prosjekt: P2456 Ladestasjoner	
Postboks 143 N-2391 Moelv		Telefon: 06 123 Faks: 62 33 40 01	Kunde: Helgeland Kraft AS
Date: 25.08.2021		Tegn.: Dape	Godkj.: 1:25
Målestokk:		Filaavn: P2456 - Ladestasjoner.2d	Ordre nr.: P2456
Tegning nr.: 999		Format: A1	