


ENTRANSSKISSE OG EGENDOMMERSKAPSTEGNING
 NYBYGG FOR
 VEGADMINISTRASJONEN
 I FINNMARK

NYBYGG FOR VEGADMINISTRASJONEN I FINNMARK VVS-ANLEGG BUNNLEDNINGER NORDFLOY AKSE 7 TIL 14	ASP DATO: 21.02.89 RIKSPROJEKTORS BENTJ & PEDERSEN TROND MALESEIDEN 150 TROND 1001-4 A
---	---

Røelgsen

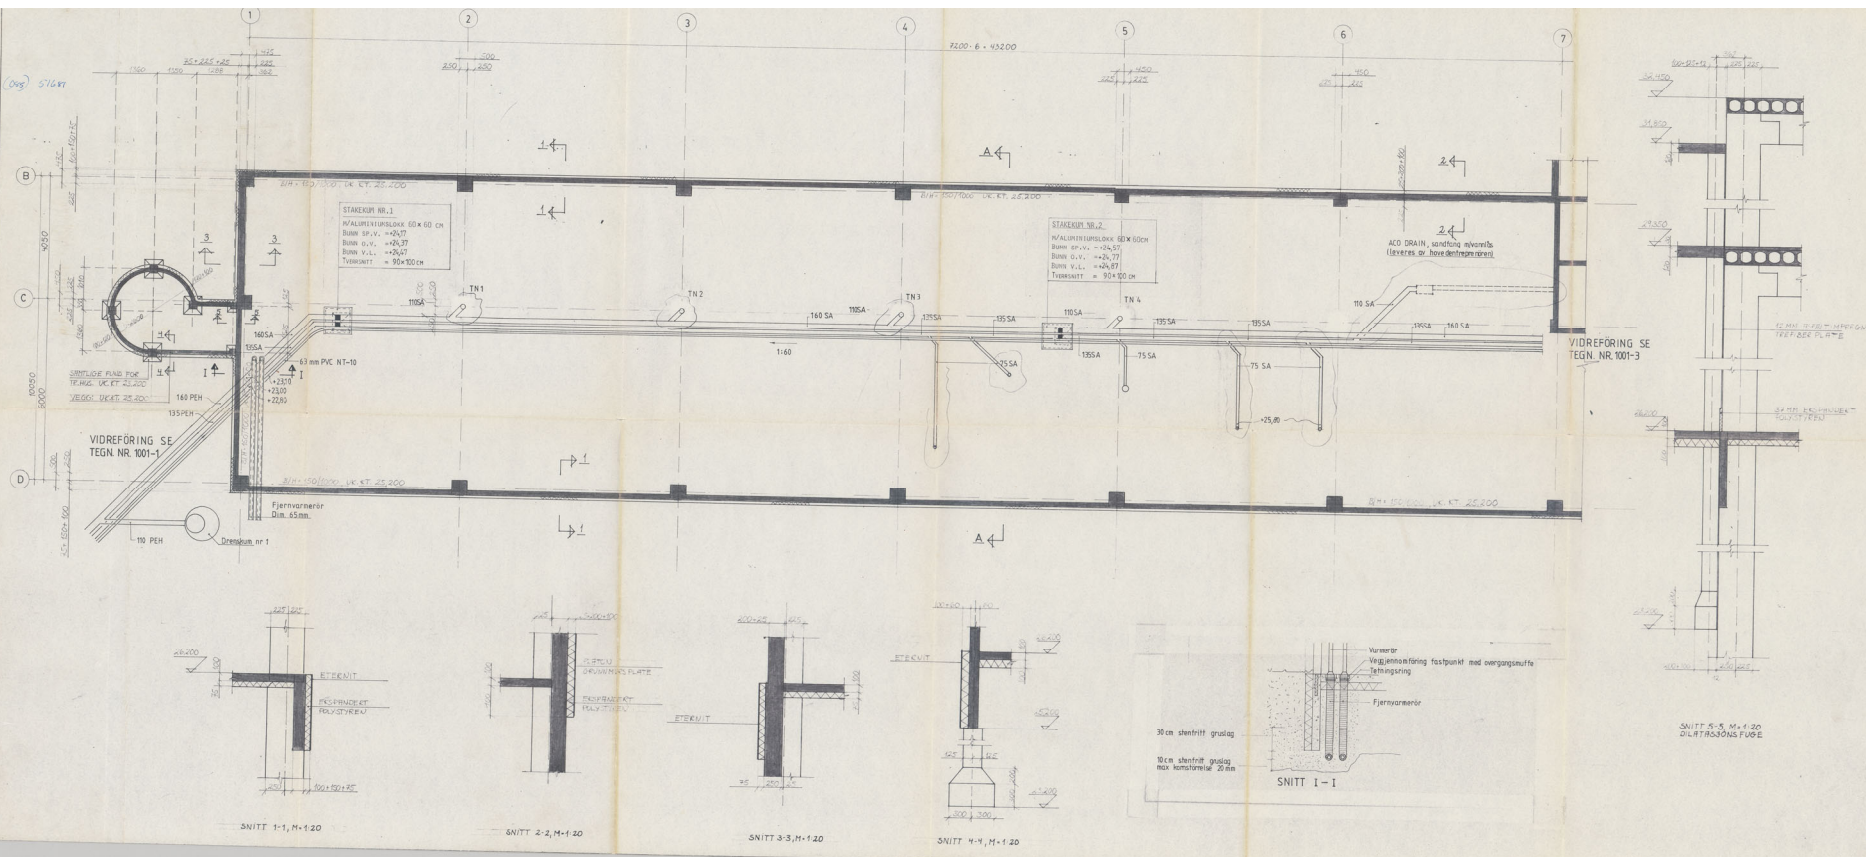

UTVIKLET OG DRAGENDE KONTAKT
 NYBYGG FOR
 VEGADMINISTRASJONEN
 I FINNMÅRK


PROJEKTERINGSOPPLYSNINGER
 ANSVARLIG OG PROJEKTERINGSLEDEREN
 BEHANDLER DE ANDRE KONTAKTENE SÅVIDT DET
 ER NECESSARIE. KONTAKT
 MED PROJEKTERINGSLEDEREN
 ER NECESSARIE FOR
 KLARLÆSTING AV KONTAKT
 MED PROJEKTERINGSLEDEREN
 FOR TILDELING AV TILDELING

A 2000	Dr. Ingeborg Loh, et arkitektfirma	AKP
NYBYGG FOR VEGADMINISTRASJONEN I FINNMÅRK	DRAGENDE	AKP
VVS-ANLEGG BUNNLEDNINGER SYDFLØY	TEGNER	AKP
AKSE 1 TIL 7	MALETTID	AKP
	TEGNER	AKP
	TEGNER	AKP
	TEGNER	AKP

SAMTLIGE INBLÅSNINGSVENTILER ER FAREX ABK 400x150 MED ANSLUTNING 100 HVOR IKKE ANNET ER ANGIT

SAMTLIGE AVTREKKSVENTILER ER KGEB-1 MED ANSLUTNING 100 HVOR IKKE ANNET ER ANGIT

- (A) KGEB-1
- (B) KGEB-2
- (C) RISCANCO CIRKELINE 125 M/PLENUMSKAMMER TFB 3
- (D) RISCANCO CIRKELINE 160 M/PLENUMSKAMMER TFB 3
- (E) RISCANCO CIRKELINE 200 M/PLENUMSKAMMER TFB 3
- (F) RISCANCO CIRKELINE 250
- (G) OAL UBB 125
- (H) OAL UBB 160
- (I) OAL TUB 125 M/PLENUMSKAMMER
- (J) OAL TUB 160 M/PLENUMSKAMMER
- (K) OAL SBD 500 200
- (L) HALTON TYA-A 600x100
- (M) HALTON TYA-A 900x100
- (N) HALTON TVS 600x200
- (O) FAR-LEX IV S 300x100
- (P) FAREX ASS 100-500
- (Q) FAREX ASS 160 500

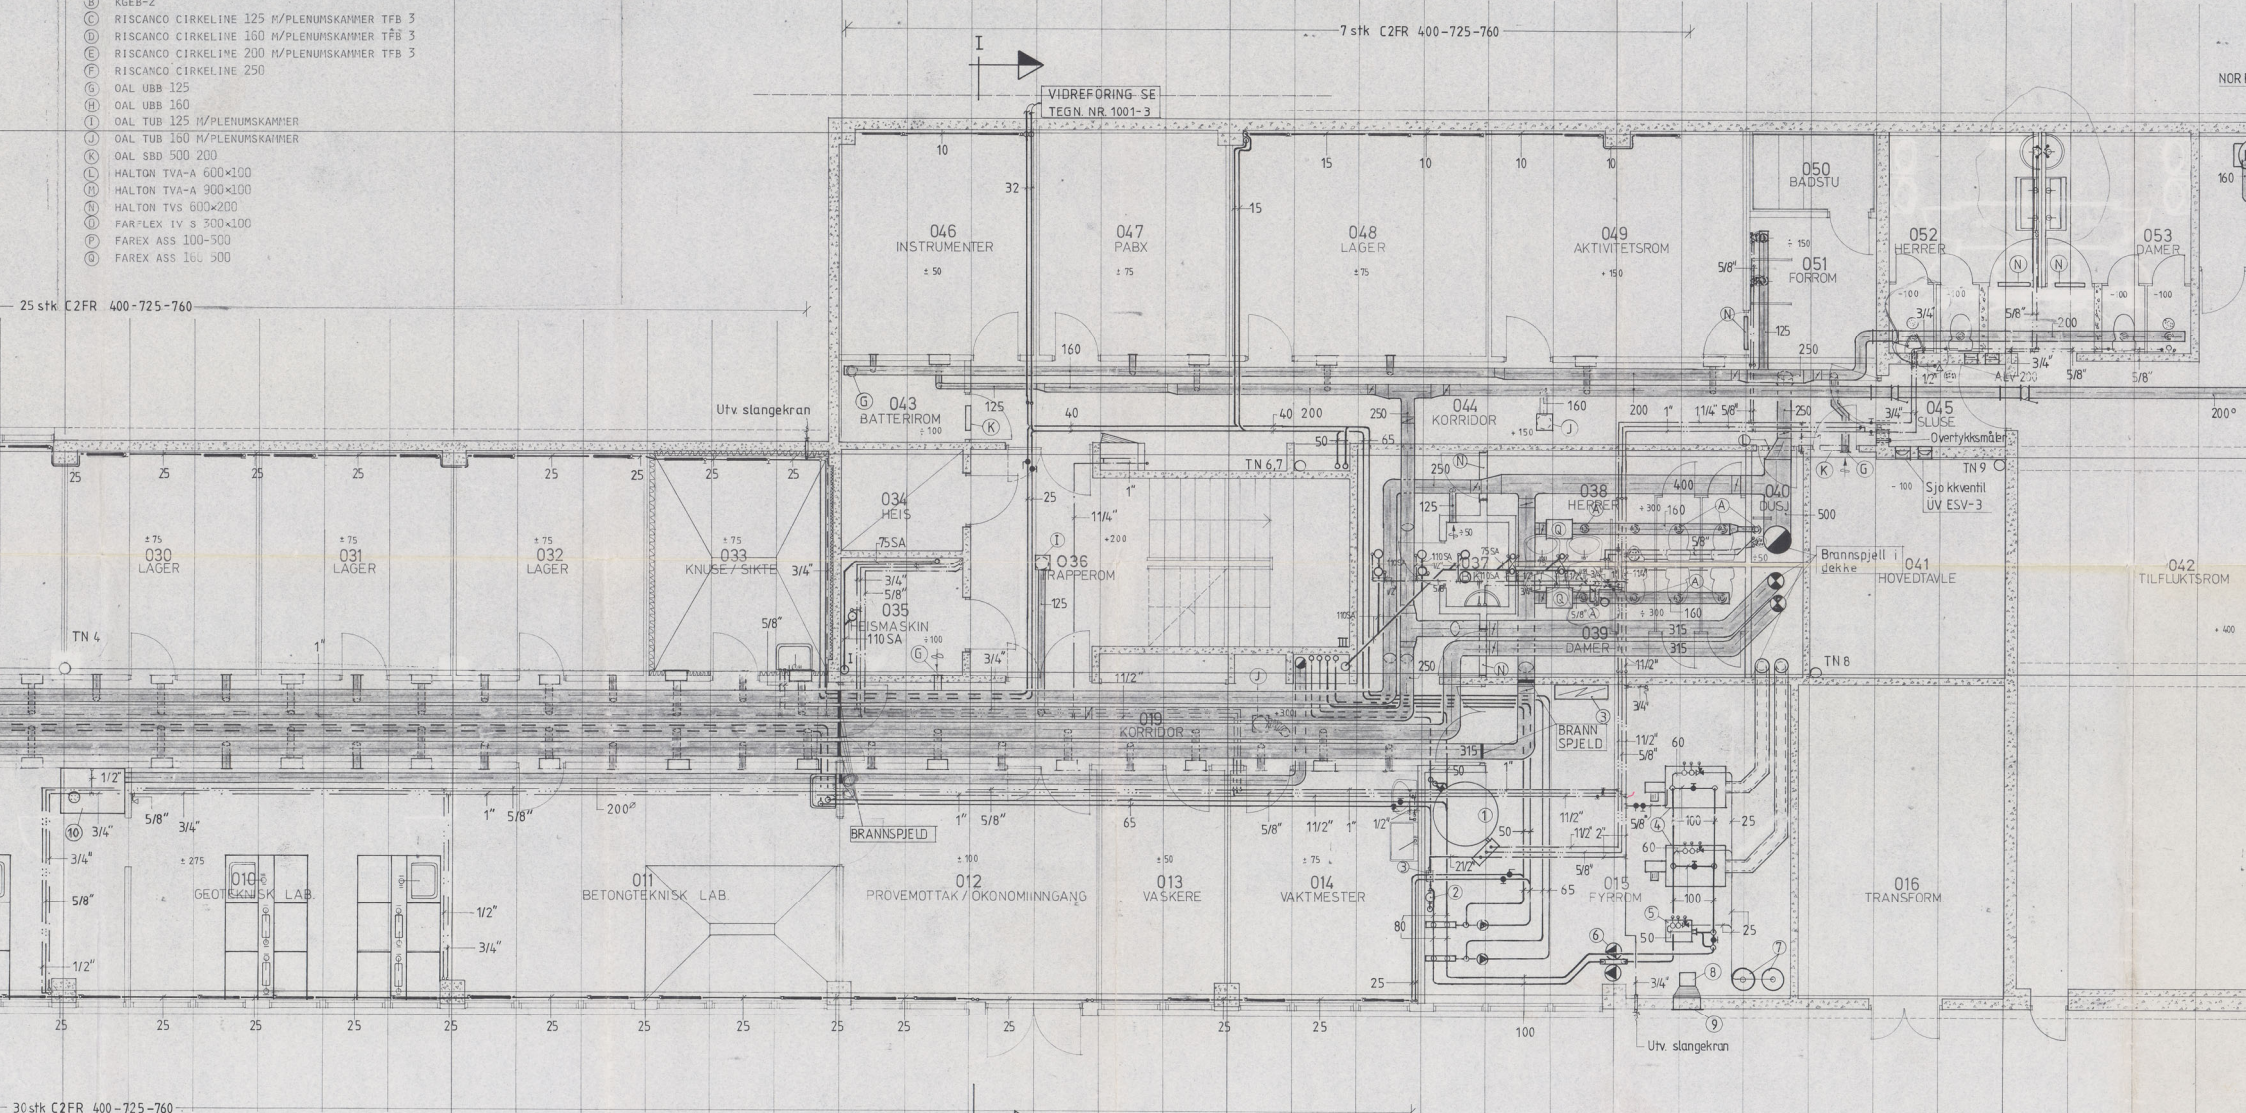

30 stk C2FR 400-725-760