


SNITT A-A

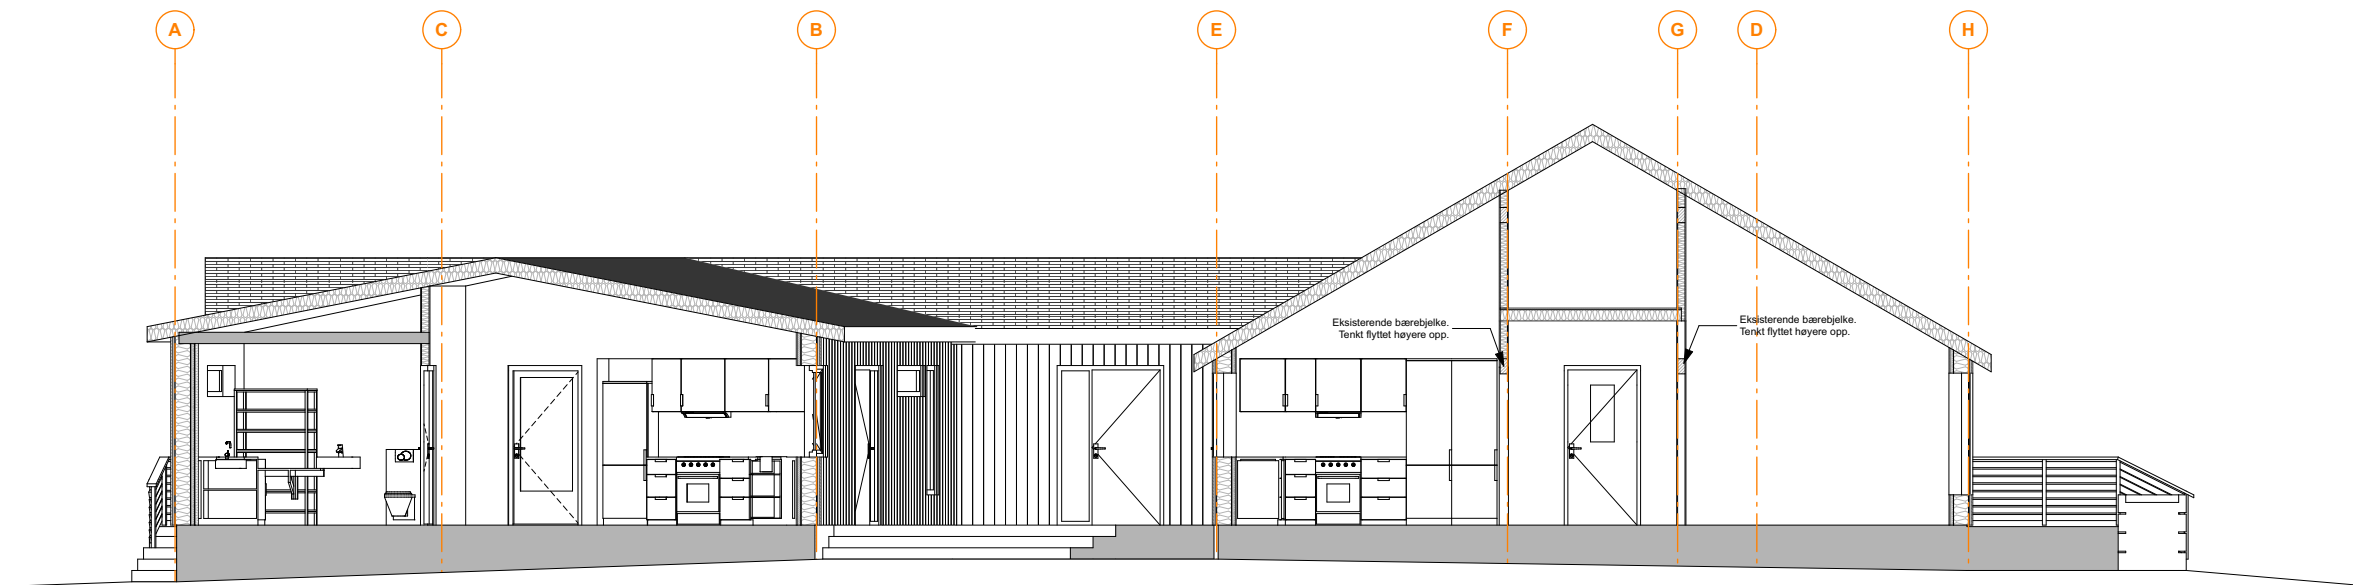

SNITT B-B

REV.	DATO	BESKRIVELSE	ENDRINGS-ID	SIGN.	KONTR.



Lyngstad Arkitekter AS

Jakob Weidemanns gate 8
7713 Steinkjer
Telefon 74 13 44 00
firmapost@lyngstad-arkitekter.no

TEGN. INNHOLD				MÅLESTOKK (A3)	
SNITT A-A OG B-B				1:100	
PROSJEKT				NIVÅ	
VIK BARNEHAGE				TILBUD	
SIGN.	DATO	KONTR.	DATO	PROSJEKT NR.	TEGN. NR.
MS	11.08.22	.	..	202211	A30-01
				REV.	