



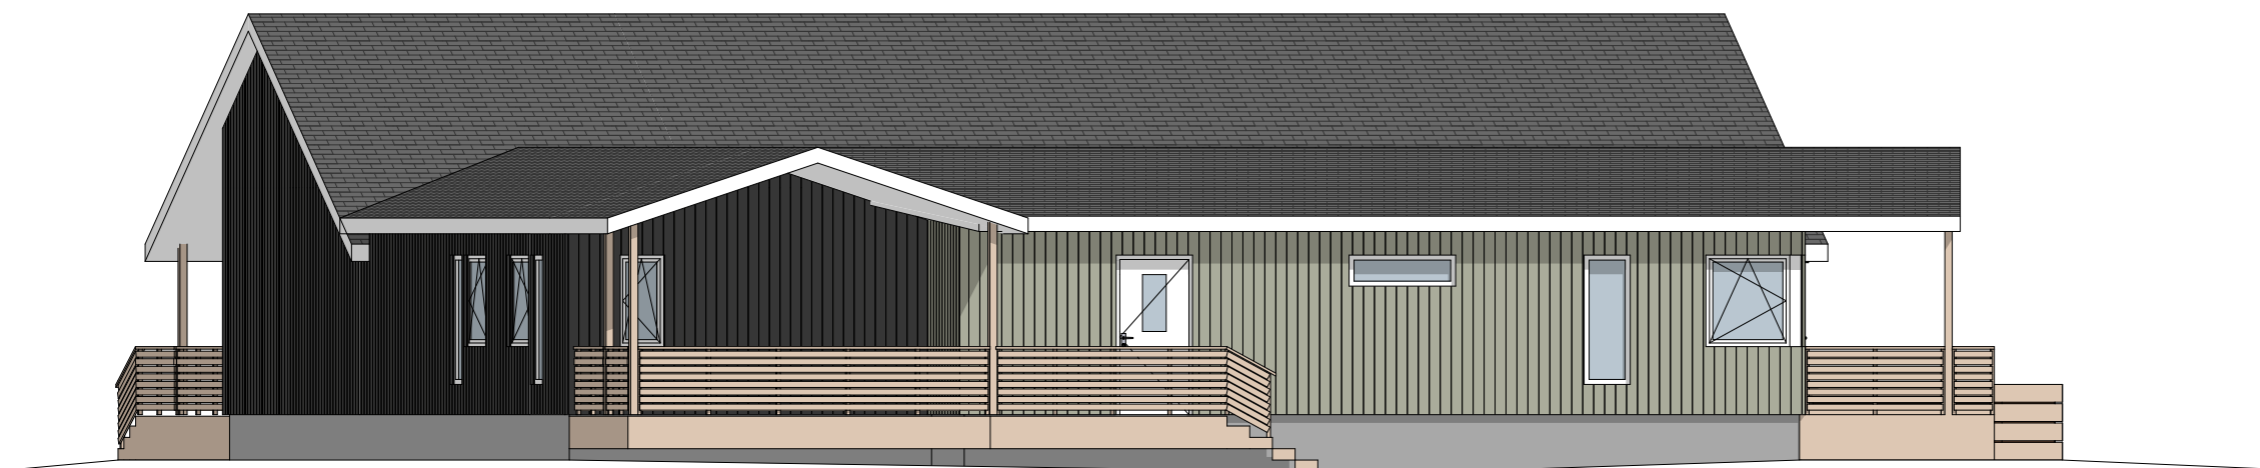


FASADE VEST

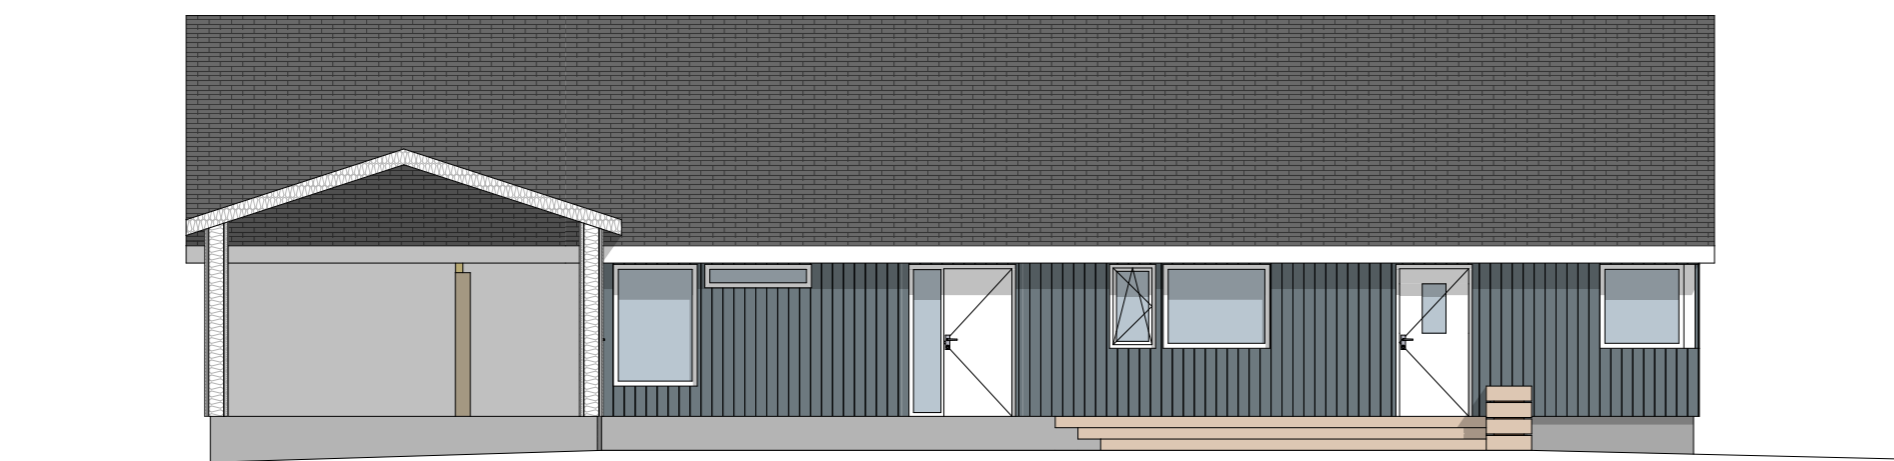

FASADE NORD



FASADE NORD INNSIDE

REV.	DATO	BESKRIVELSE	ENDRINGS-ID	SIGN.	KONTR.	 <b>Lyngstad Arkitekter AS</b> Jakob Weidemanns gate 8 7713 Steinkjer Telefon 74 13 44 00 firmapost@lyngstad-arkitekter.no	TEGN. INNHOLD				FASADE NORD OG VEST		MÅLESTOKK (A3)	1:100
							PROSJEKT	<b>VIK BARNEHAGE</b>				NIVÅ	TILBUD	
						SIGN.	DATO	KONTR.	DATO	PROSJEKT NR.	TEGN. NR.	REV.		
						MS	11.08.22	.	..	202211	A40-01			