



FASADE SØR

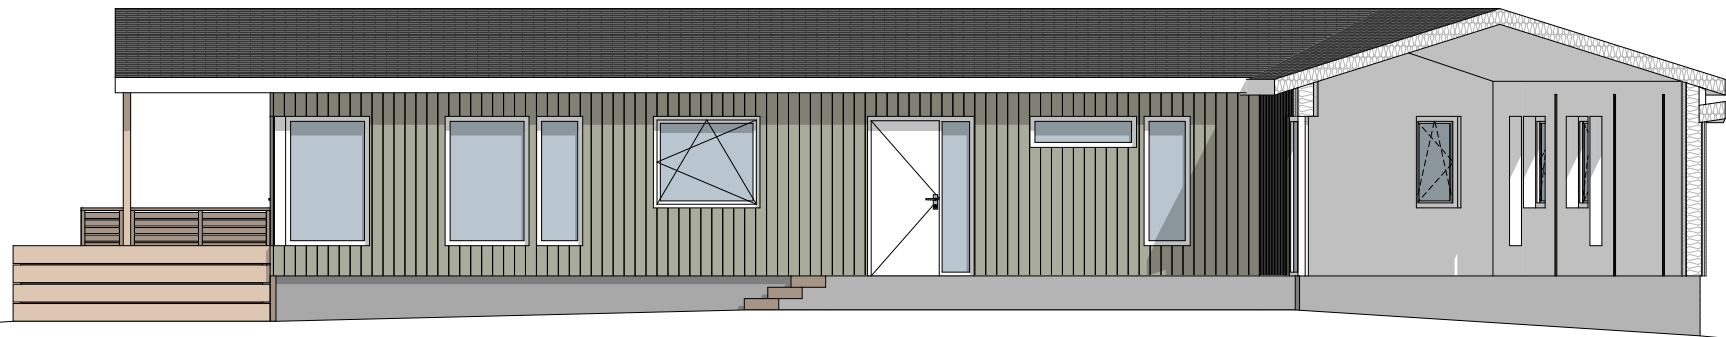

FASADE SØR INNSIDE

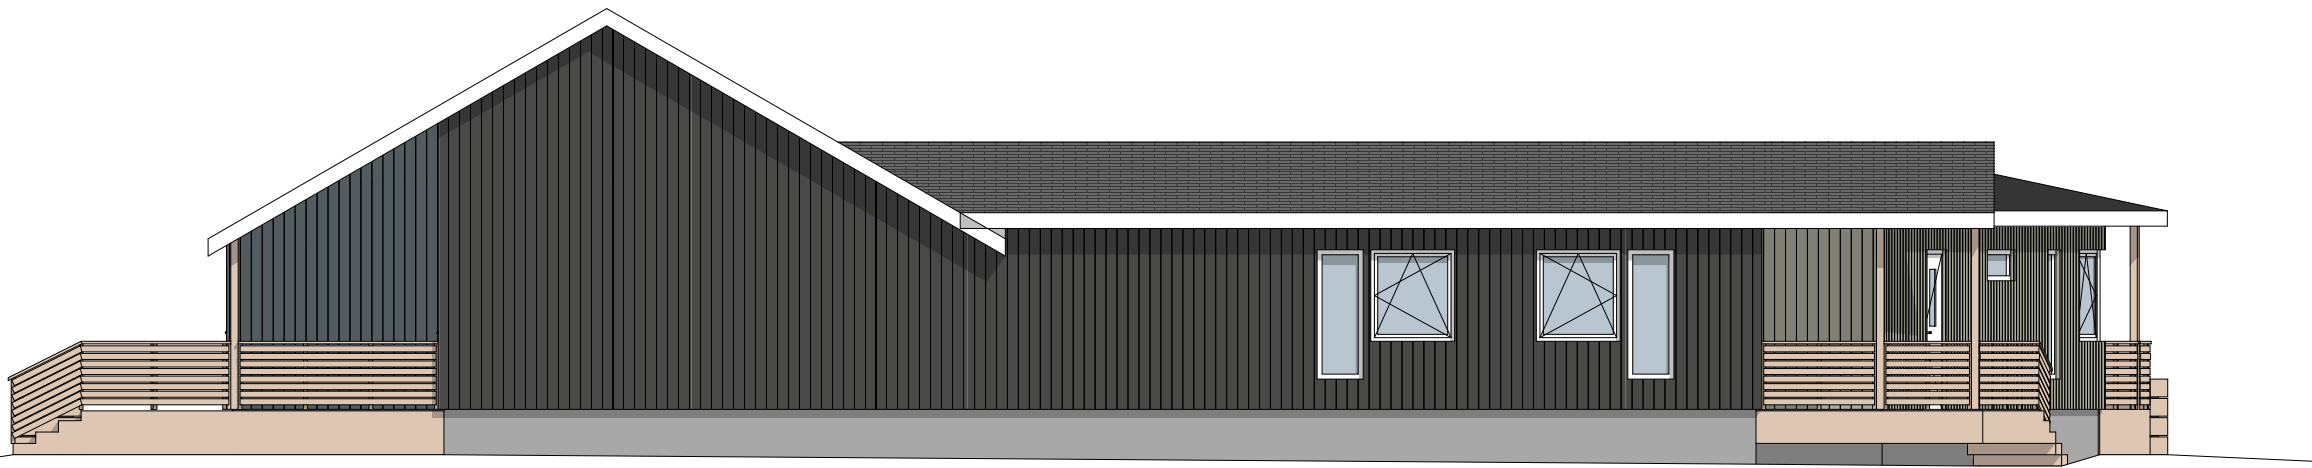

FASADE ØST

REV.	DATO	BESKRIVELSE	ENDRINGS-ID	SIGN.	KONTR.

**Lyngstad Arkitekter AS**  
 Jakob Weidemanns gate 8  
 7713 Steinkjer  
 Telefon 74 13 44 00  
 firmapost@lyngstad-arkitekter.no

TEGN. INNHOLD				FASADE SØR OG ØST		MÅLESTOKK (A3)		1:100	
PROSJEKT				VIK BARNEHAGE		NIVÅ		TILBUD	
SIGN.	DATO	KONTR.	DATO	PROSJEKT NR.	TEGN. NR.	REV.			
MS	11.08.22	.	..	202211	A40-02				