



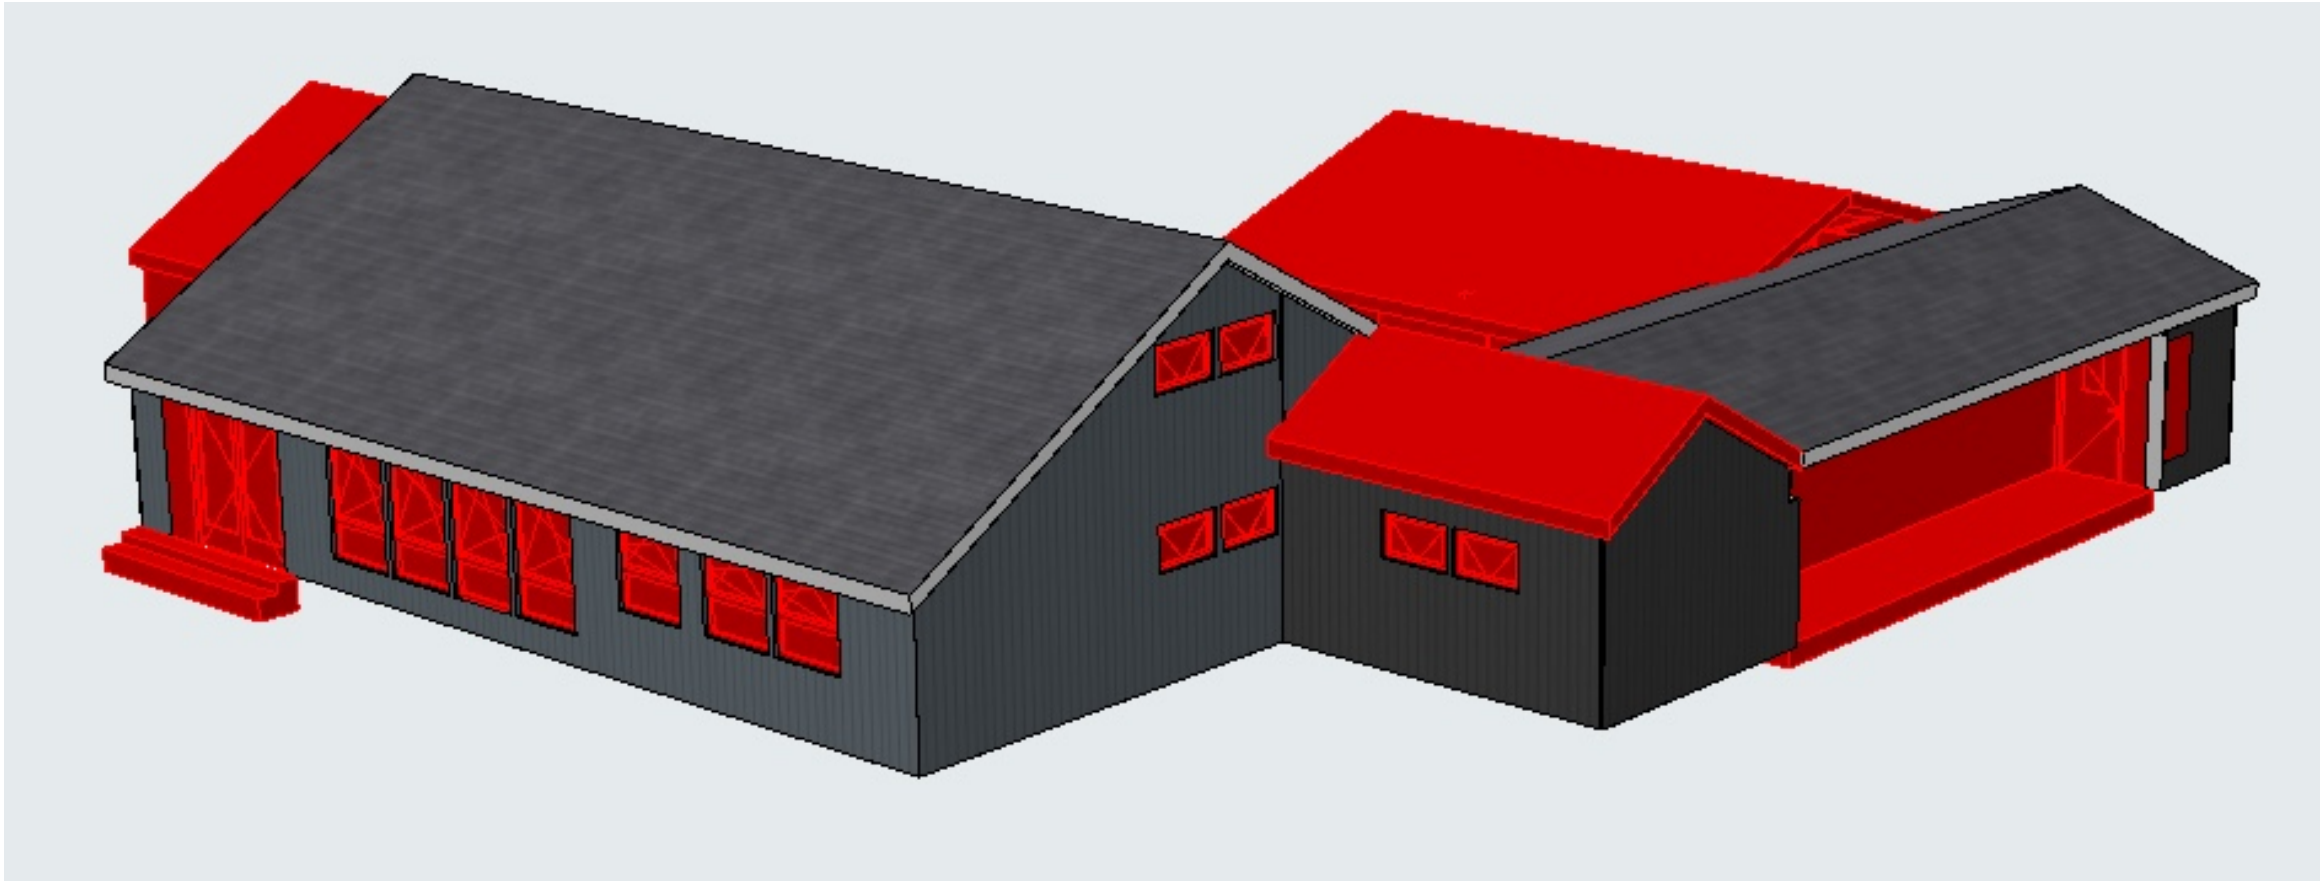

REV.	DATO	BESKRIVELSE	ENDRINGS-ID	SIGN.	KONTR.

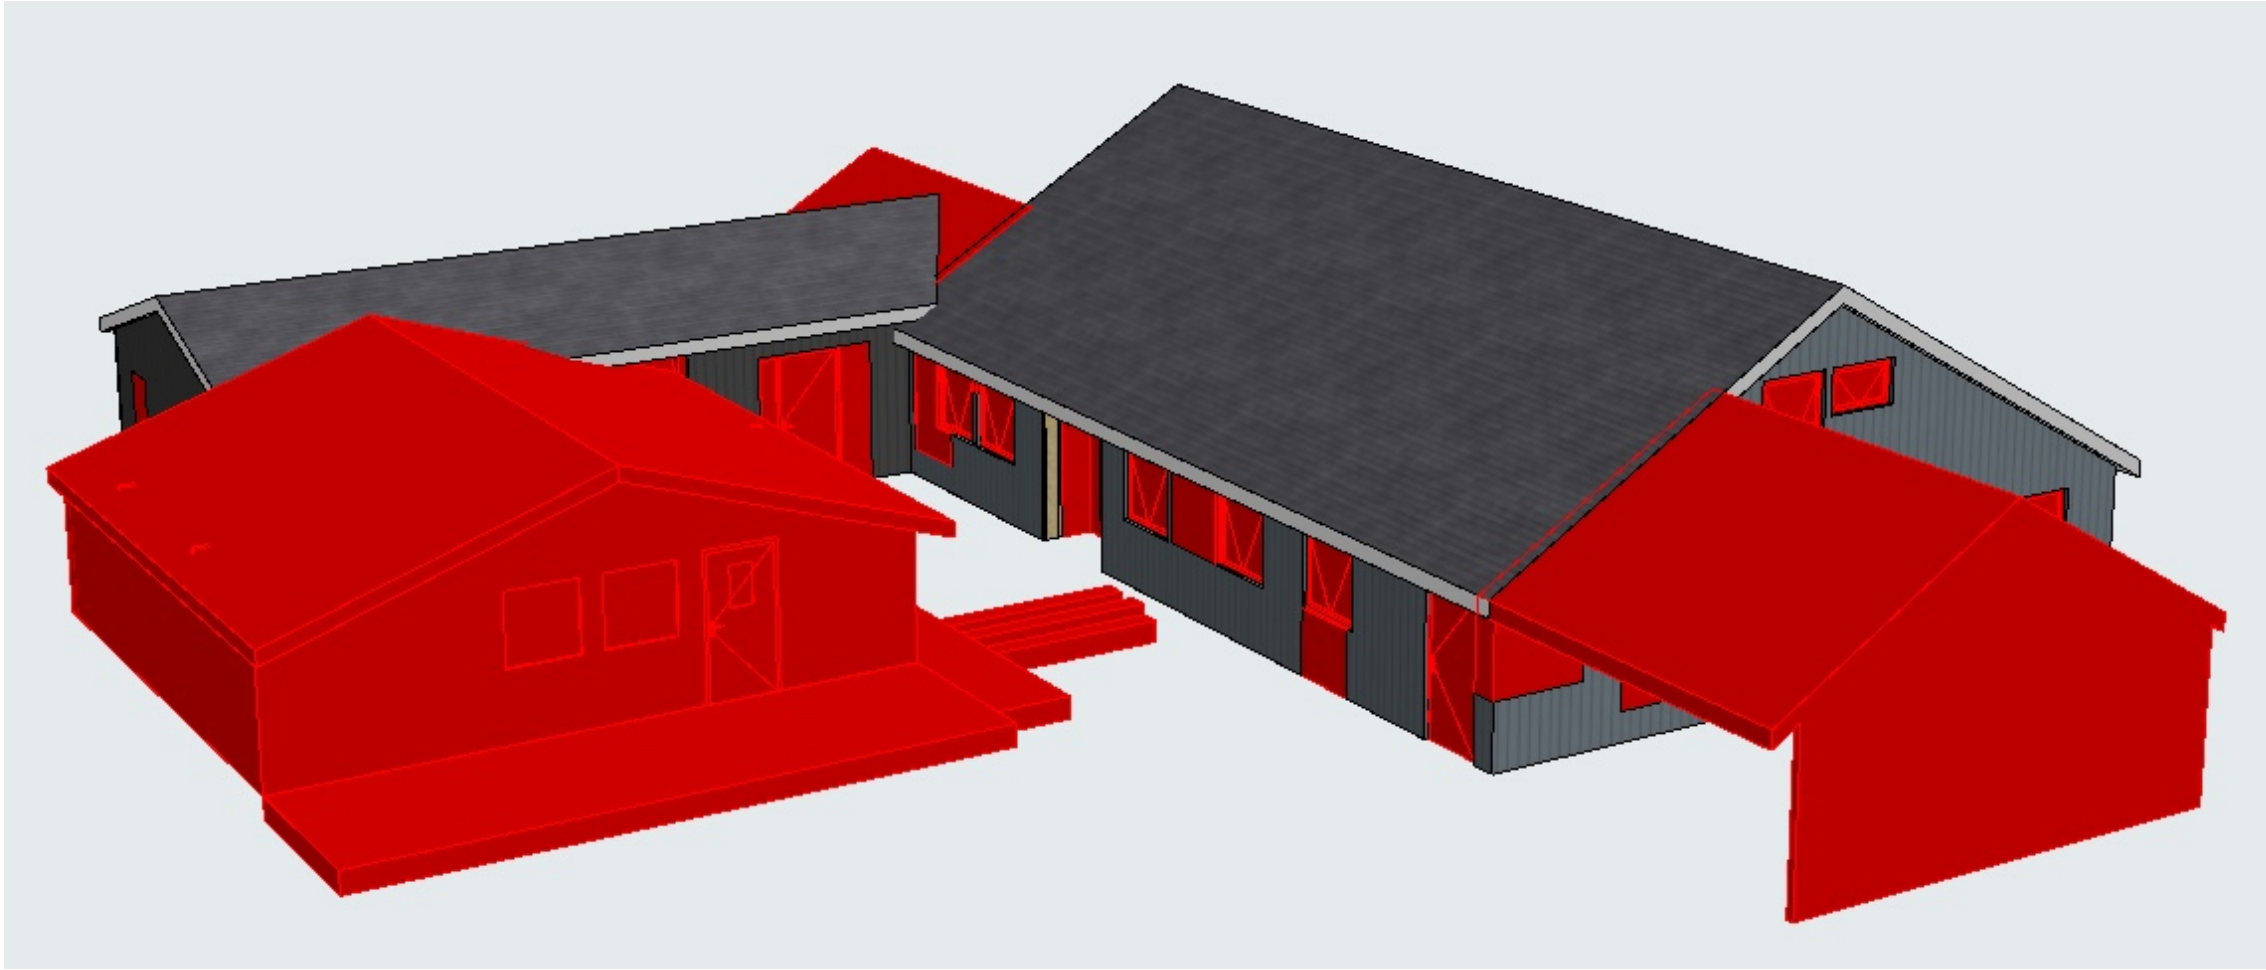

Lyngstad Arkitekter AS
Jakob Weidemanns gate 8
7713 Steinkjer
Telefon 74 13 44 00
firmapost@lyngstad-arkitekter.no

TEGN. INNHOLD					MÅLESTOKK (A3)	
RIVETEGNINGER ILLUSTRASJONER						
PROSJEKT					NIVÅ	
VIK BARNEHAGE					TILBUD	
SIGN.	DATO	KONTR.	DATO	PROSJEKT NR.	TEGN. NR.	REV.
MS	09.08.22	.	..	202211	A70-01	