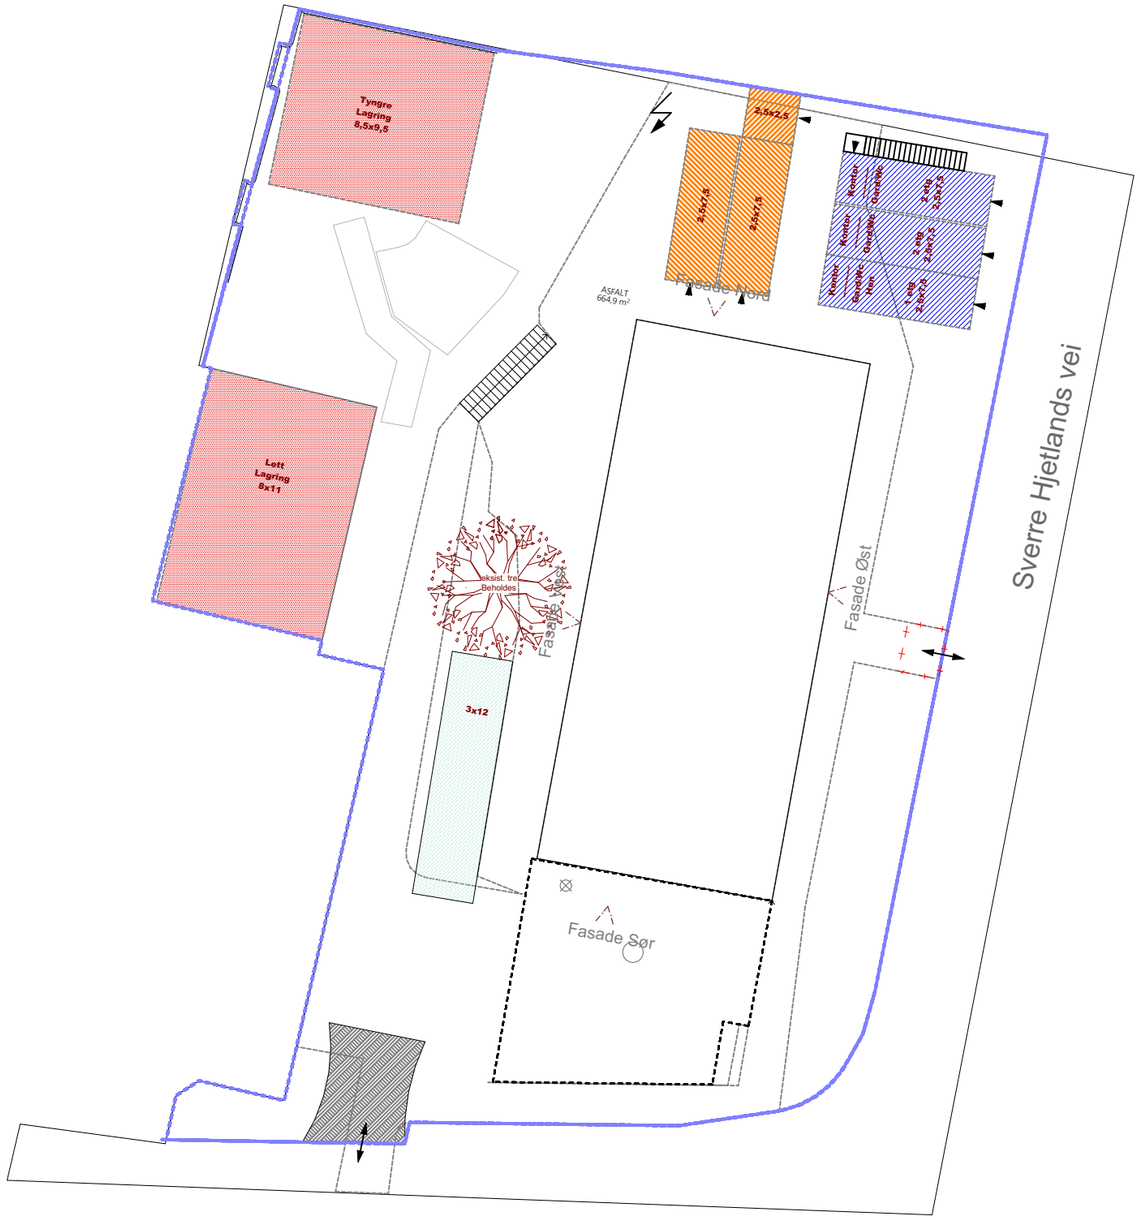

- Brakkerigg
- Container for verktøy
- Lagerplass
- Avfallscontainer
- Byggeplassgjerde
- Port med rondell
- Tilkomst/anleggsvei
- Vann
- VA-Kum
- Tilkomst/inngang
- El-tavle

Alternativ plassering brakkerigg.

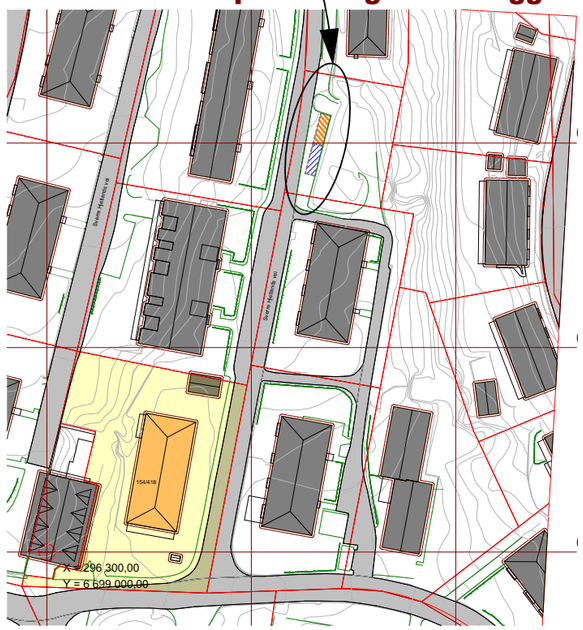

Laksevåg barnehage Sverre Hjetlands vei 17, 5161 Bergen tiltakshaver: Bergen kommune Etat for Utbygging	Fase: Forprosjekt	Gnr/Bnr: 154/418	Rev.nr:	Dato revidert skisse: 08.06.2022	Dato opprettet: 03.08.2020	TYARK AS Strandgaten 19 5013 Bergen
	Type tegning: Riggplan Skisse	Prosjektnr.: 2010	Tegningsnr.: A10-3	sign: OBK kontroll: TT	Målestokk: 1:300, 1:1500 (A3)	thomas@tyark.no tlf. 909 26 883

NB! Tegninger/konseptet er Tysseland Arkitektur AS sin eiendom og tilhørende rettigheter ihht til åndsverkloven inntil noe annet er avtalt/kontraktsfestet.

REV FORPRO:
07.06.2022

tyark