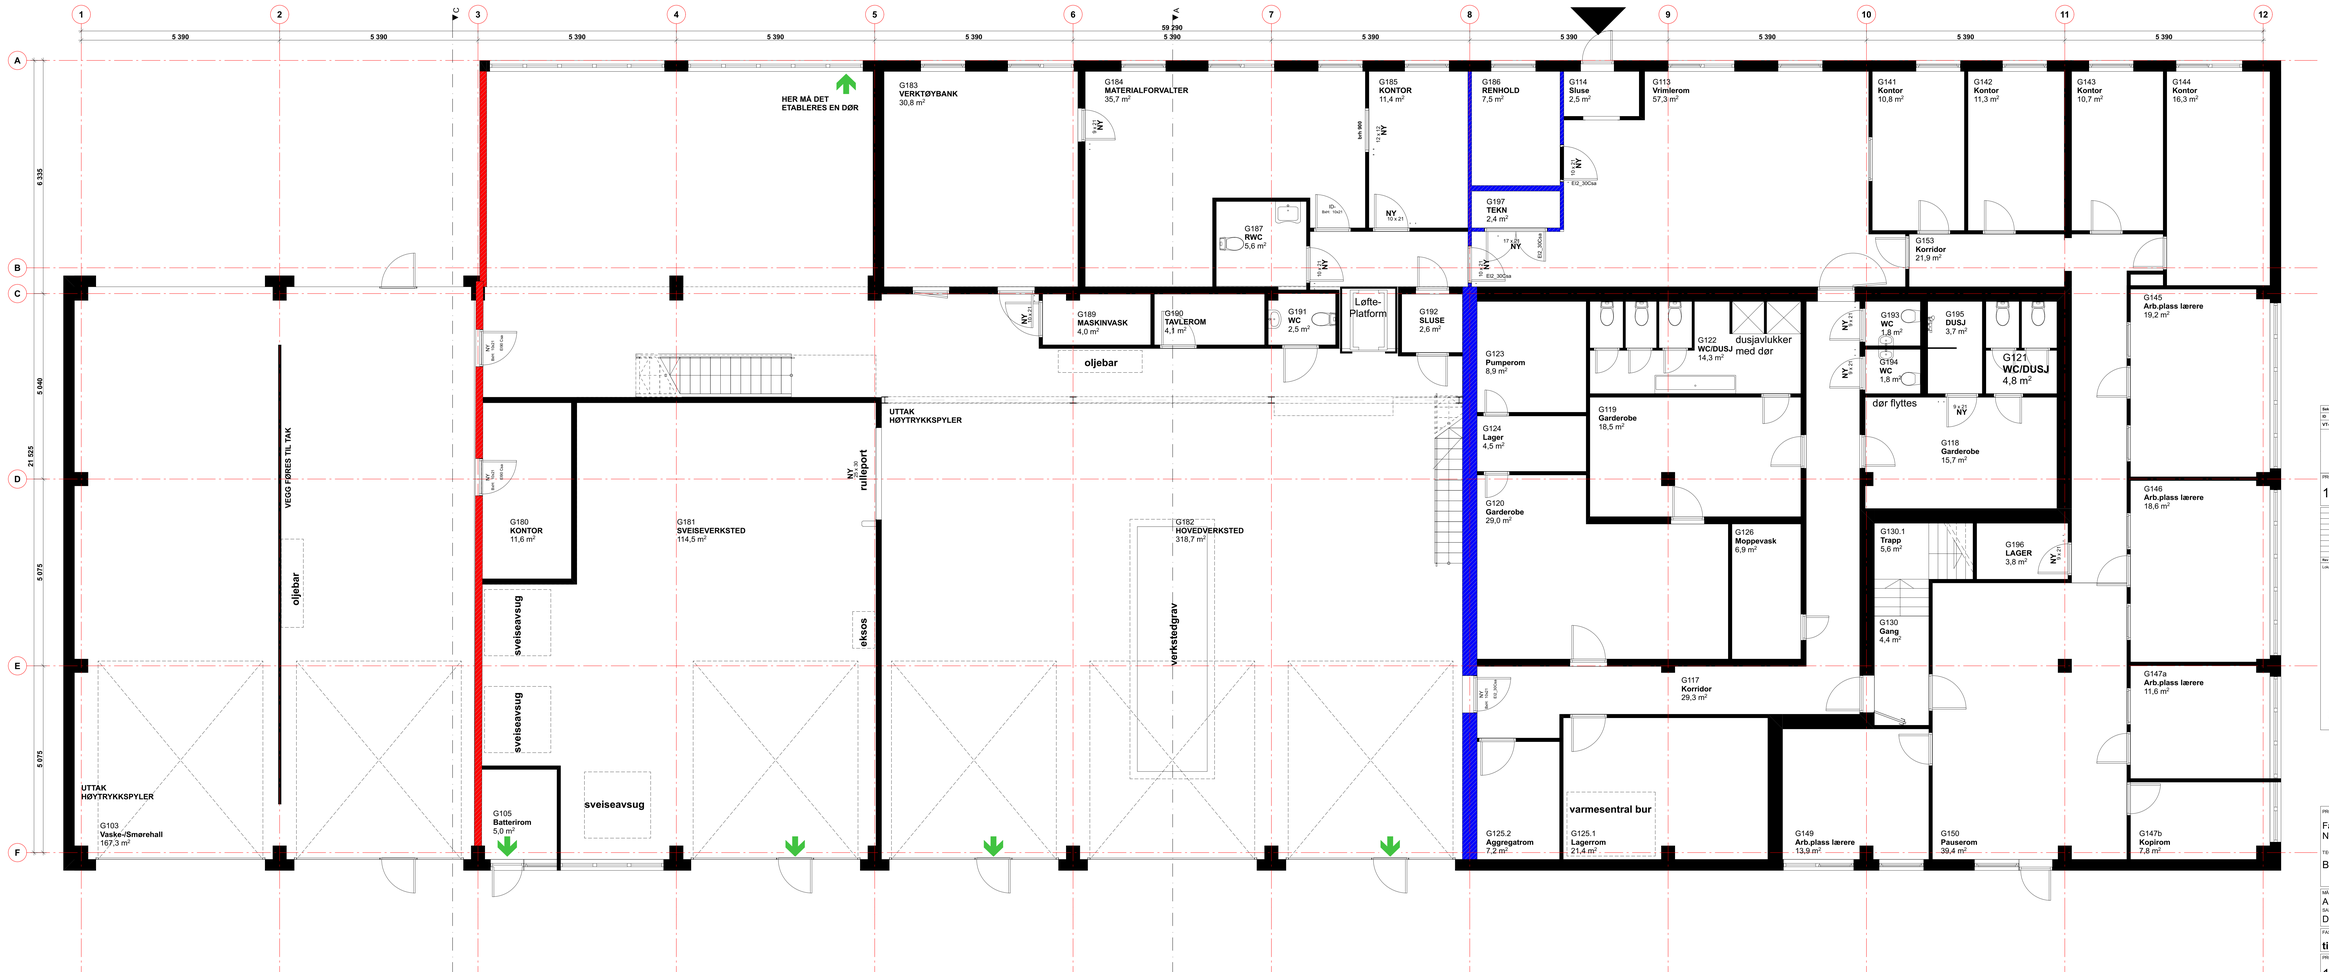

Sekvensmerkingsvegger		
ID	Symbol	Bruno
VTI:		
		EI30 [B30] Det 6120NOce
		REI90 A2-S1-d0 [A90]

PROSJEKTNR. 160036 TEGNINGSNR. APB101 REV.

Rev	Beskrivelse	Dato	Sign	Kontr

Lokalisering:

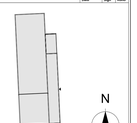

Denne tegningen er beskyttet ved lov om opphavsrett til åndsverk av 12.5.1961 og må ikke kopieres eller benyttes uten opphavsmannens samtykke. Opphavsretten tilhører GNIST ARKITEKTER AS.

GNIST ARKITEKTER
Adresse: Sjøgata 5, 8006 Bodø
Tel: +47 456 16 900
E-post: post@gnistark.no
www: gnistark.no

PROSJEKT
Fauske VGS, Bygg 2 Søbbesva
Nordland fylkeskommune

TEGNING
Brannplan 1. Etasje

MÅLESTOKK	ALLE MÅL I	DATO
A1 - 1:50	MM	25.04.22
SAKSBEH	TEGNET AV	KONTROLL
DEO	JBH	DEO

FASE
tilbudsforespørsel

PROSJEKTNR. 160036 TEGNINGSNR. APB101 REV.

Fauske VGS, Bygg 2 Søbbesva - Filplassering: Volume(Data/Prosjekter/160036 Søbbesva - revisjoner/det/07 Arbeidsmapper/07.2 Mark/01000 Søbbesva - Bygg 2.pln