© Lyngstad Arkitekter AS

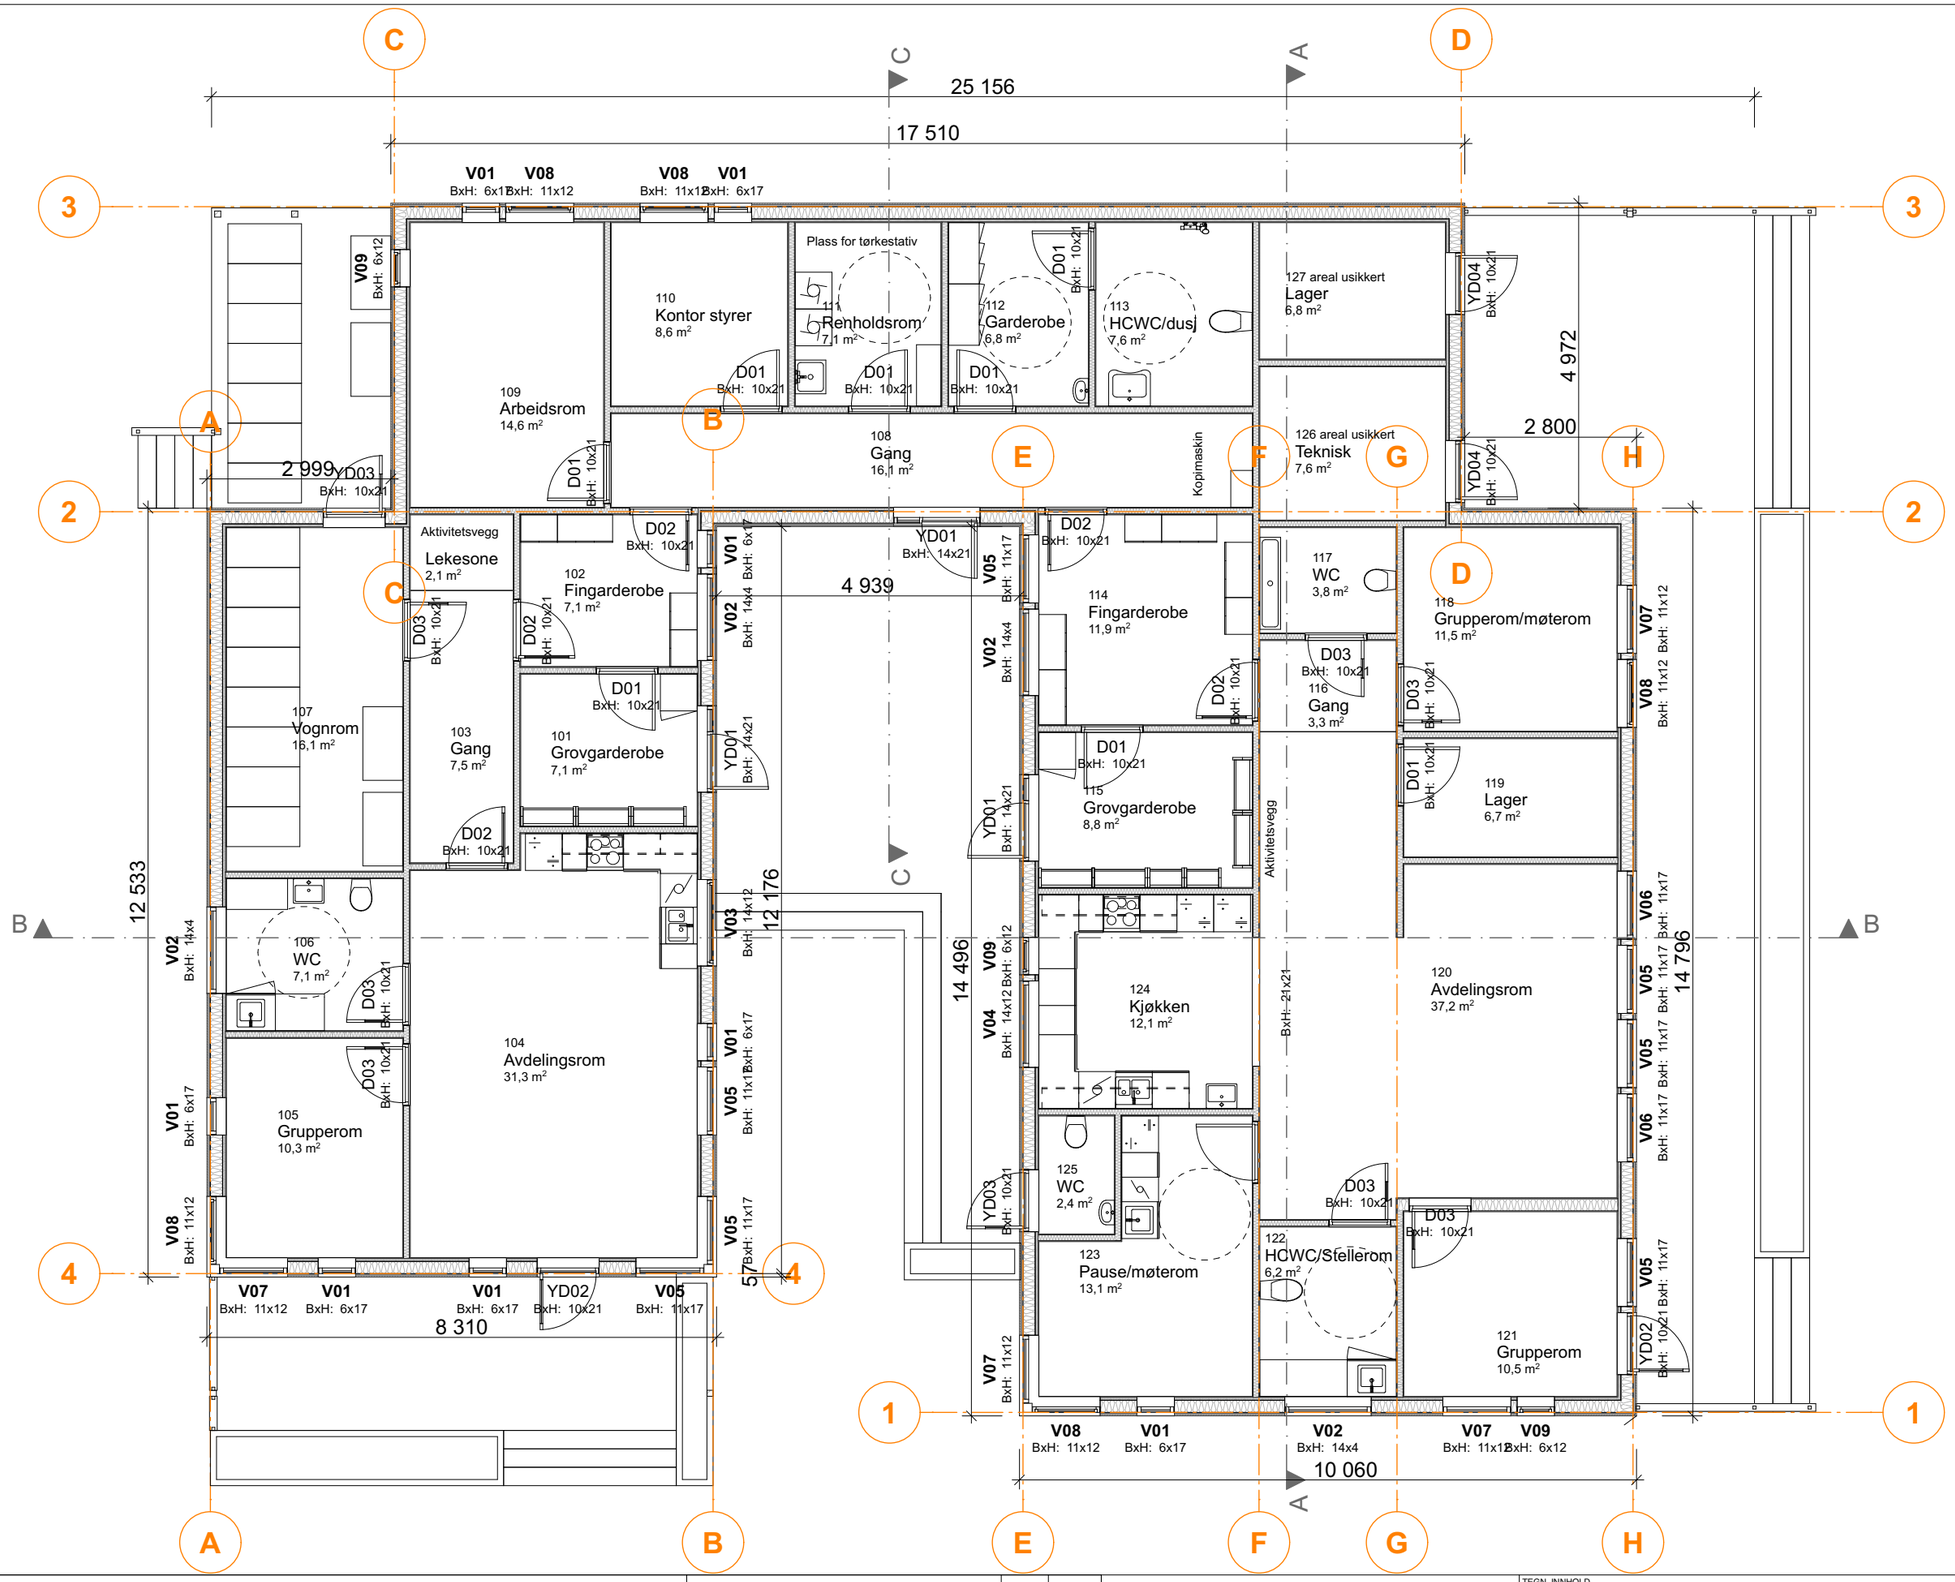

REV.	DATO	BESKRIVELSE	ENDRINGS-ID	SIGN.	KONTR.

Lyngstad Arkitekter AS
Jakob Weidemanns gate 8
7713 Steinkjer
Telefon 74 13 44 00
firmapost@lyngstad-arkitekter.no

TEGN. INNHOLD	MÅLESTOKK (A3)
PLAN 1. ETASJE, NYBYGG	1:100
PROSJEKT: **VIK BARNEHAGE**	NIVÅ: TILBUD

SIGN.	DATO	KONTR.	DATO	PROSJEKT NR.	TEGN. NR.	REV.
MS	18.10.22	.	..	202211	A22-03	