



FASADE VEST

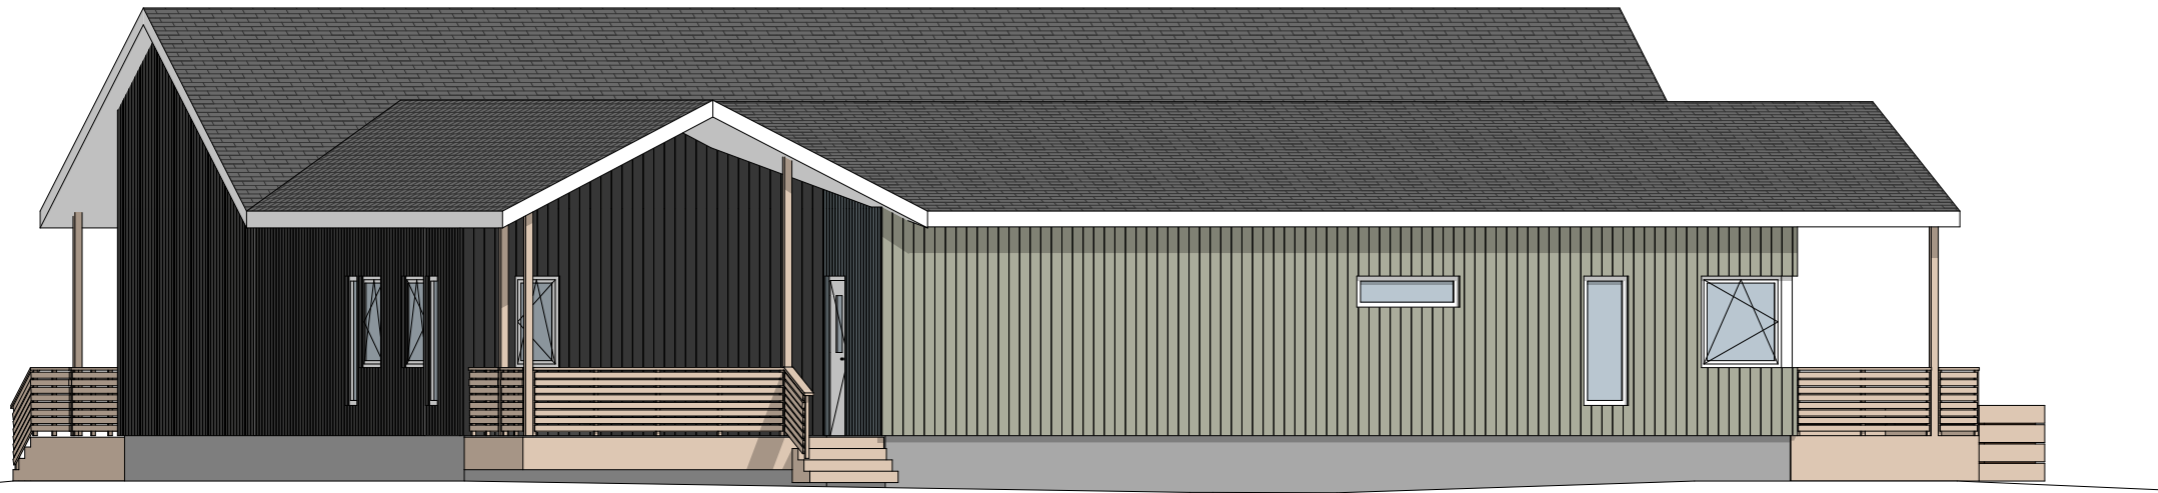

FASADE NORD

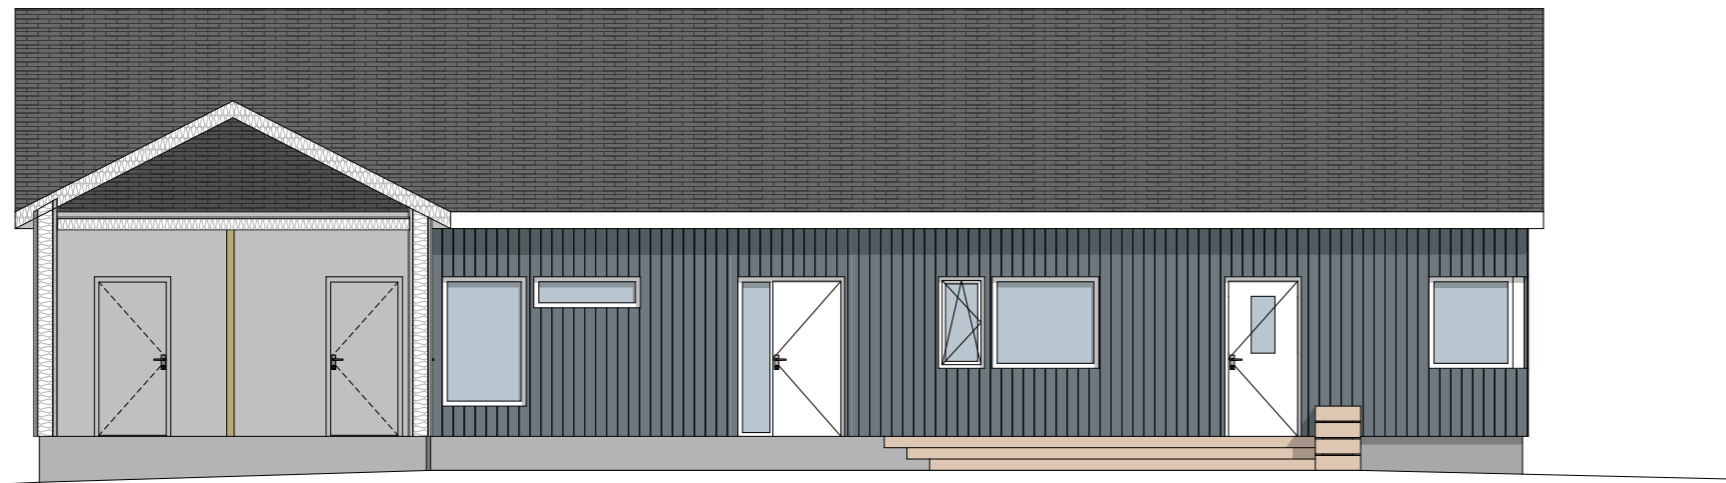

FASADE NORD INNSIDE

REV.	DATO	BESKRIVELSE	ENDRINGS-ID	SIGN.	KONTR.

Lyngstad Arkitekter AS
 Jakob Weidemanns gate 8
 7713 Steinkjer
 Telefon 74 13 44 00
 firmapost@lyngstad-arkitekter.no

TEGN. INNHOLD				FASADE NORD OG VEST, NYBYGG		MÅLESTOKK (A3)		1:100	
PROSJEKT				VIK BARNEHAGE		NIVÅ		TILBUD	
SIGN.	DATO	KONTR.	DATO	PROSJEKT NR.	TEGN. NR.	REV.			
MS	18.10.22	.	..	202211	A40-01				