© Lyngstad Arkitekter AS

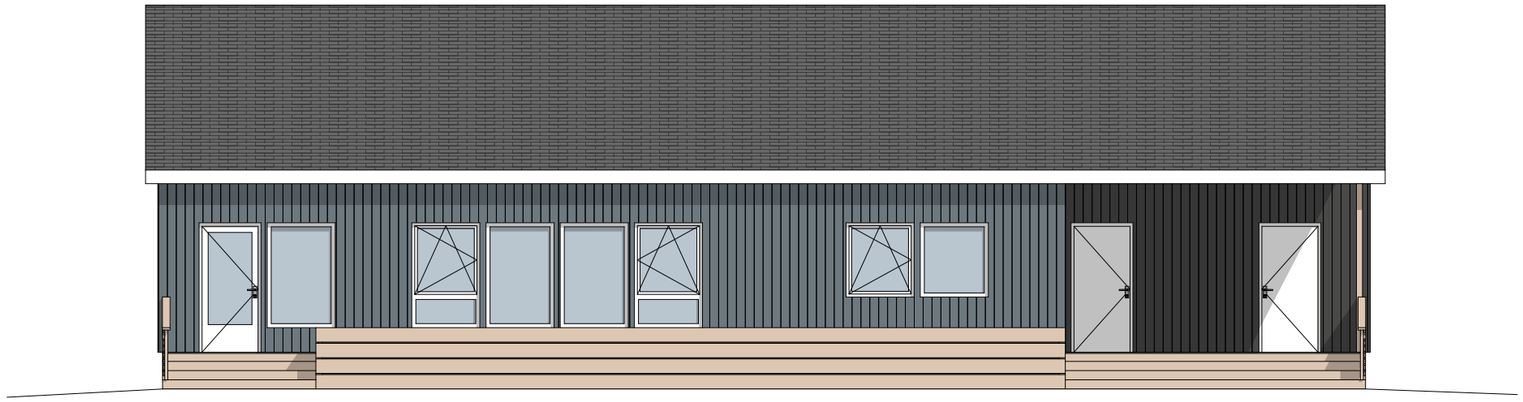

FASADE SØR

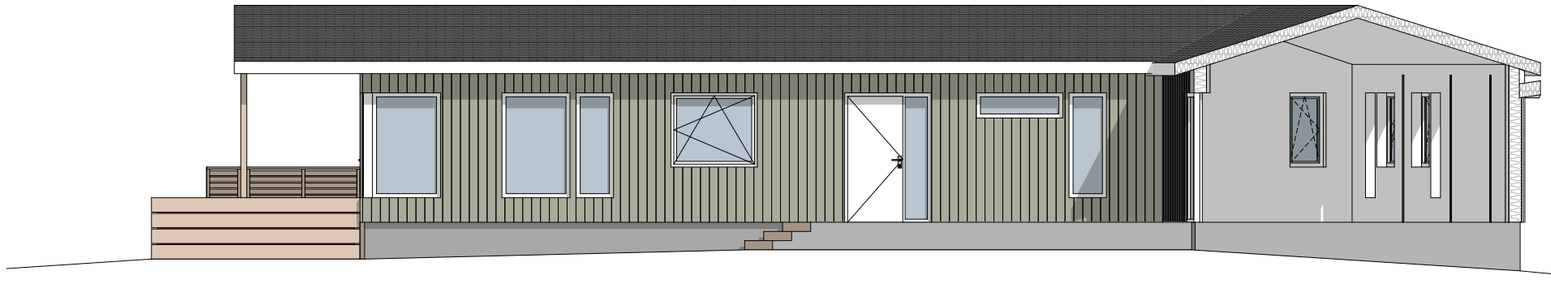

FASADE SØR INNSIDE

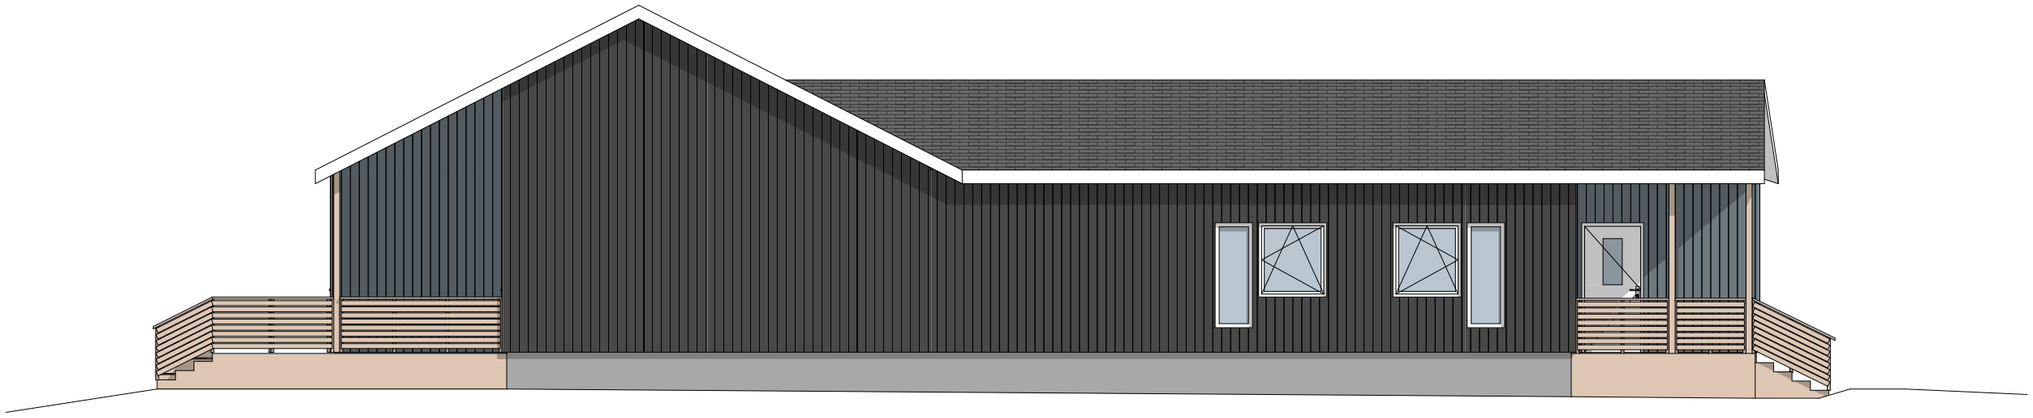

FASADE ØST

REV.	DATO	BESKRIVELSE	ENDRINGS-ID	SIGN.	KONTR.

Lyngstad Arkitekter AS
Jakob Weidemanns gate 8
7713 Steinkjer
Telefon 74 13 44 00
firmapost@lyngstad-arkitekter.no

TEGN. INNHOLD					MÅLESTOKK (A3)	
FASADE SØR OG ØST, NYBYGG					1:100	
PROSJEKT					NIVÅ	
VIK BARNEHAGE					TILBUD	
SIGN.	DATO	KONTR.	DATO	PROSJEKT NR.	TEGN. NR.	REV.
MS	18.10.22	.	..	202211	A40-02	