



Plan pumperom fase 1
1 : 50

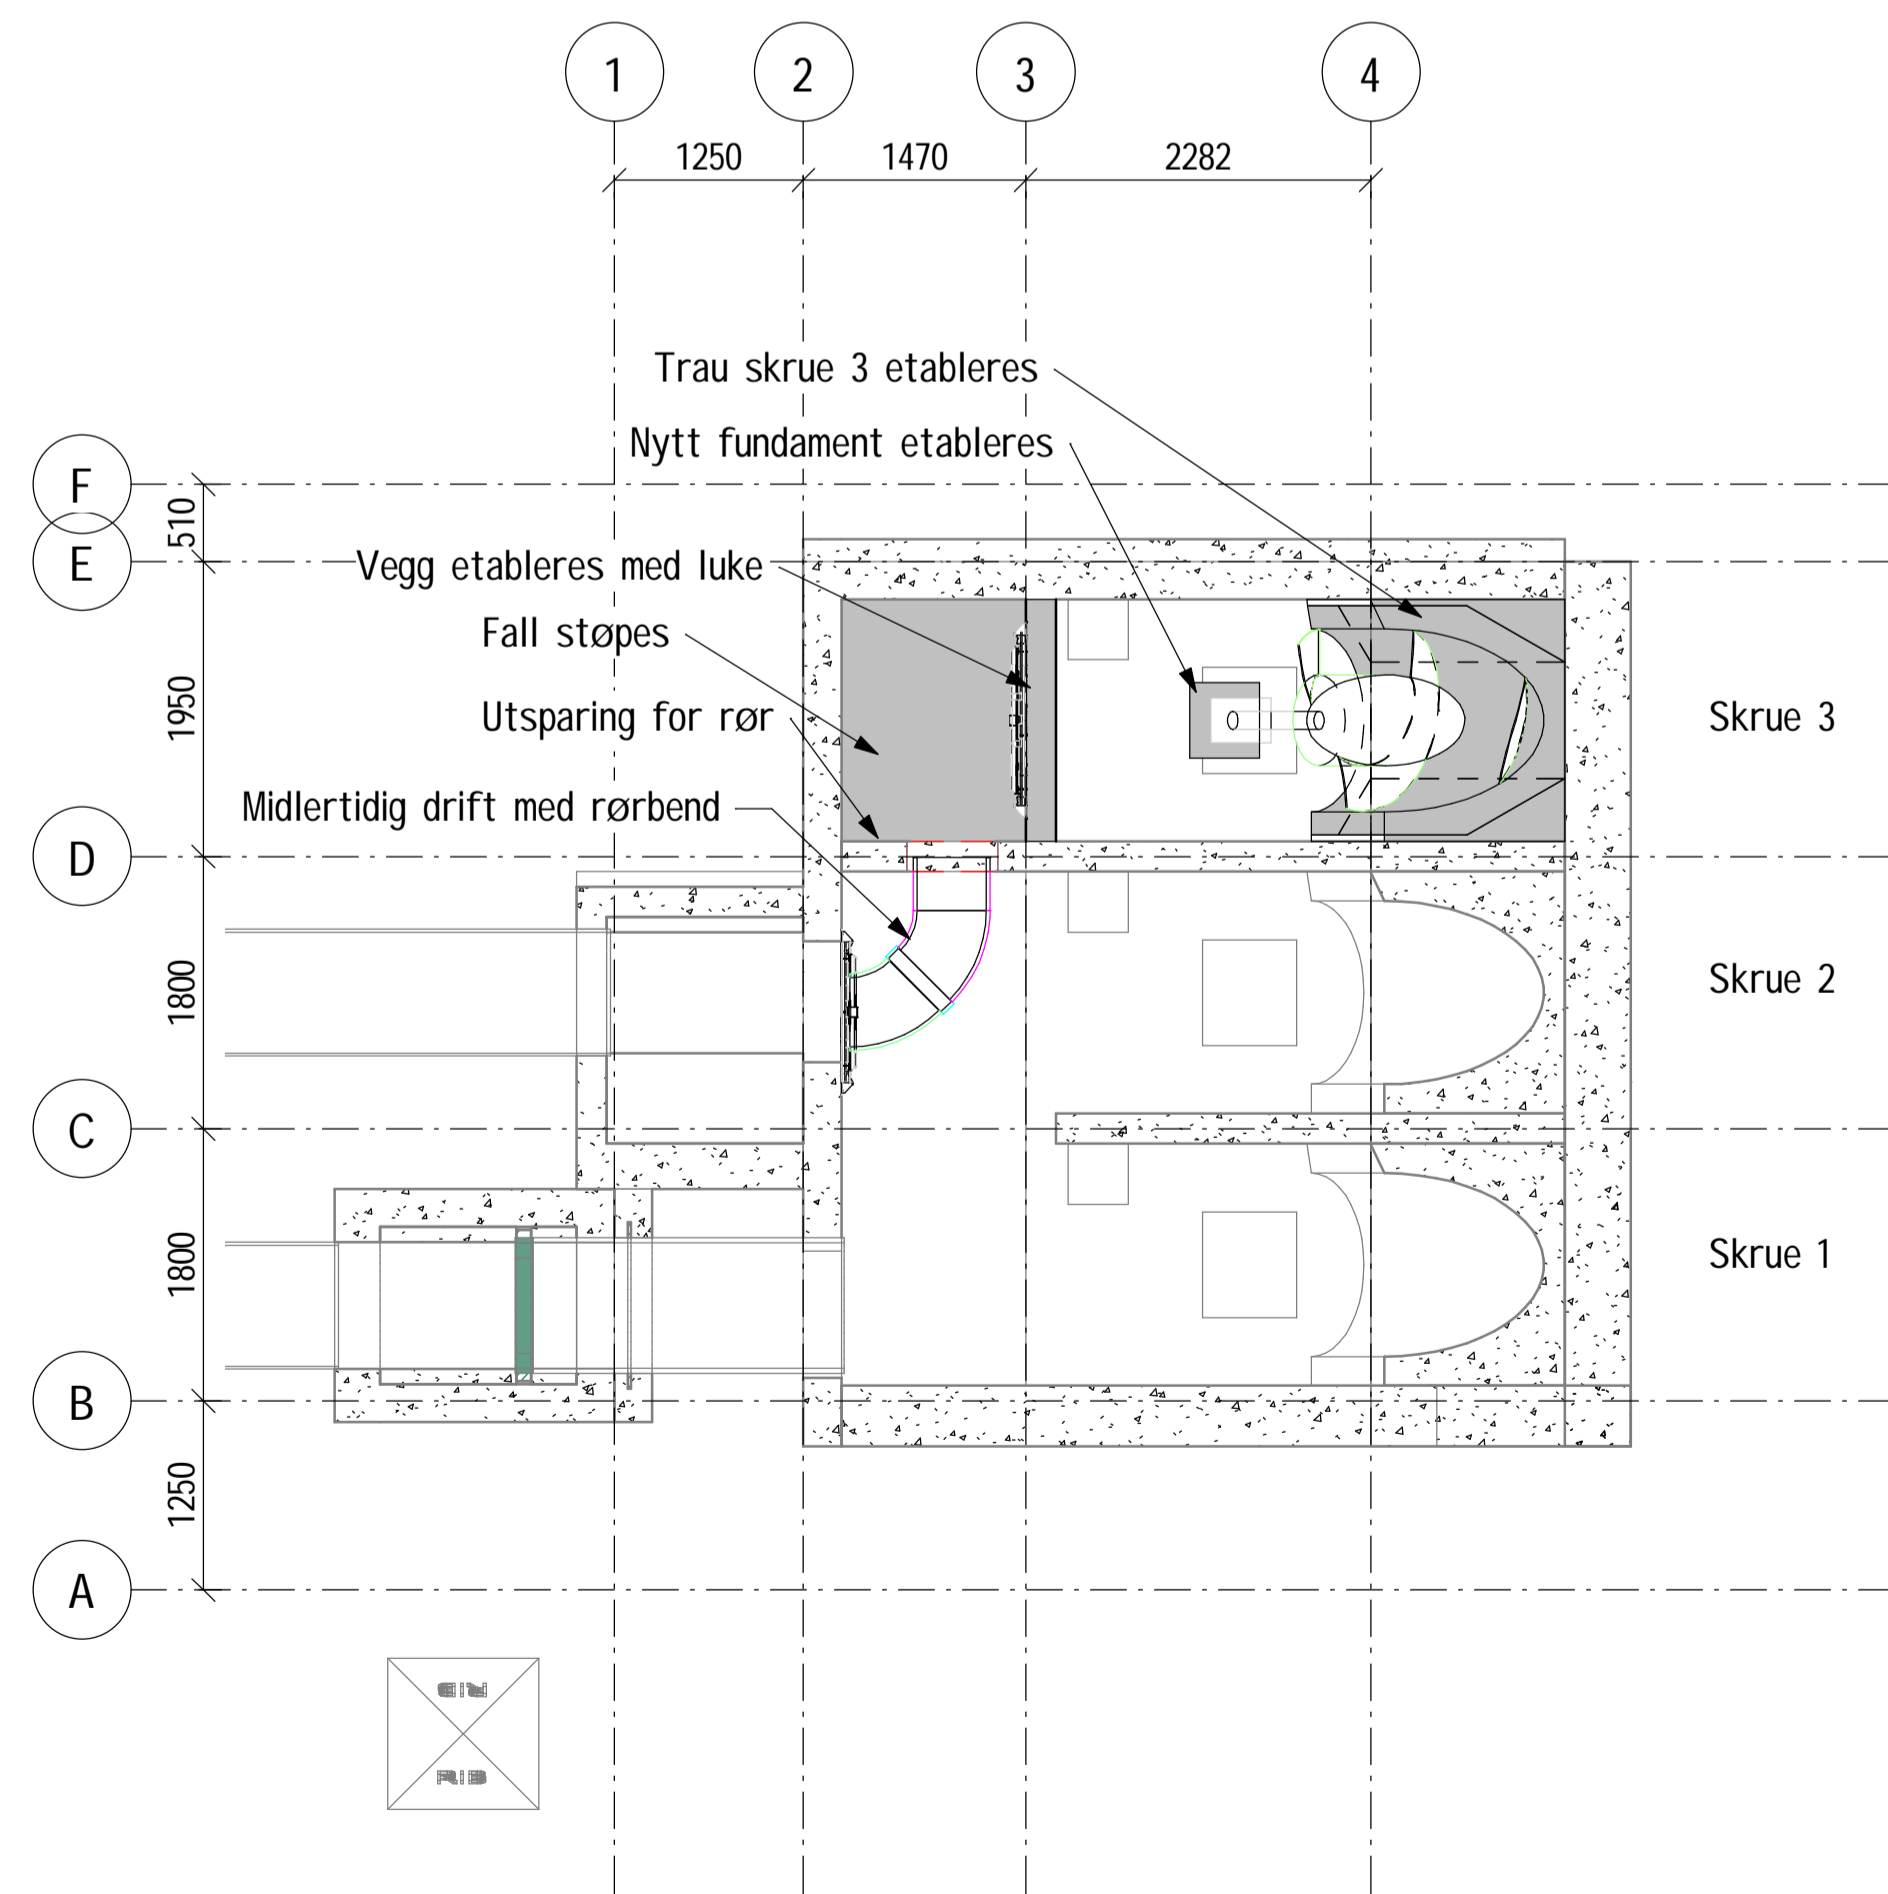

Plan pumpeump
1 : 50

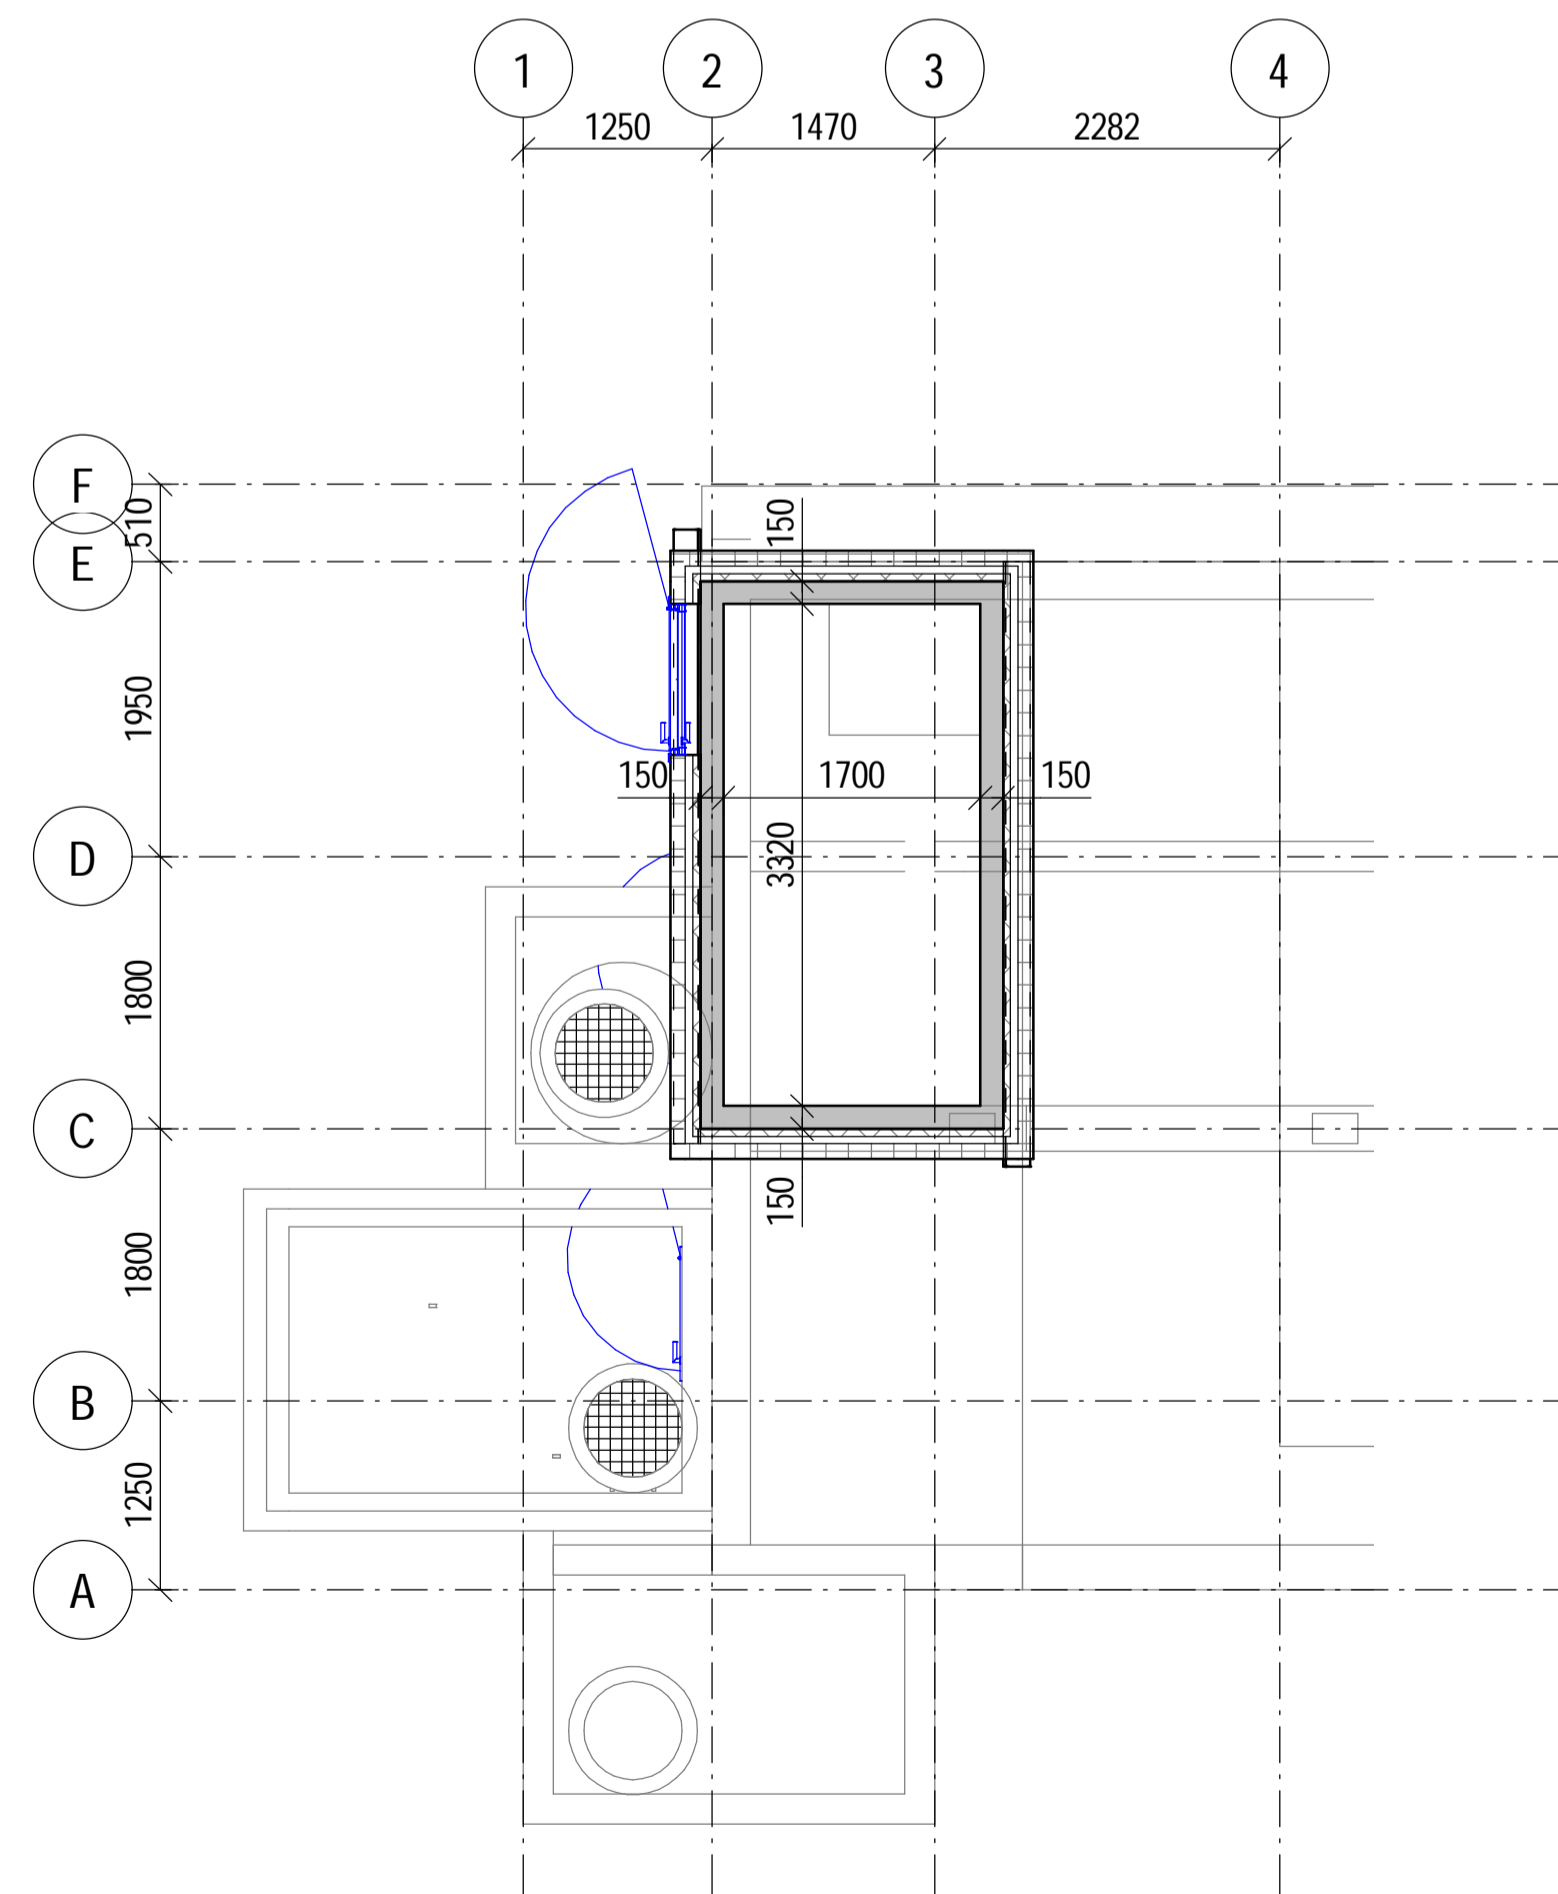

Plan påbygg
1 : 50

BETONGKONSTRUKSJONER:

FORUTSETNINGER:	NS-EN1990, NS-EN1992, NS-EN13670, NS3420 OG NS-EN206
FASTHETSKLASSE:	B35
KLORIDKLASSE:	C10,4
BESTANDIGHETSKLASSE:	M60
UTFØRELSESKLASSE:	2
HERDEKLASSE:	3
TOLERANSEKLASSE:	1
D max:	22 mm
ARMERINGSKVALITET:	B500NC
OVERDEKNING:	GENERELT NOMINELL: 35 mm UK FUNDAMENT: 35 mm TILLATTE AVVIK: +/- 10 mm
OMFARINGSSLENGDE	
GENERELT:	50ø
KONTROLLKLASSE:	NORMAL KONTROLL

I STØPEKJØTER MELLOM BUNNPLATE OG VEGGER STØPES DET INN INJEKSJONSSLANGE OG TETTEBÅND. DETTE GJELDER OGSÅ FOR EVENTUELLE VERTIKALE STØPEKJØTER I VEGGER. MELLOM VEGGER OG TOPPDEKKE LEGGES DET INN PAKNINGER. DET ANBEFALES AT DET BENYTTES TILSLAG MED REDUSERT KORNSTØRRELSE DER BETONG SKAL BENYTTES TIL STØP RUNDT RØR OG INSTALLASJONER. ARMERING TILPASSER VED UTSPARINGER

Tegningsstittel:	Plantegning PK3 Fase 1	Tegningsstatus:	Tilbudstegning
Dokumentnummer:	10230306 -RIB -PK3-B-220-20-01 -B -01		

Høydesystem: NN54, alle koter på tegningen er basert på eksisterende tegninger fra 70-tallet.

01	Tilbudstegninger	NOSAME	NOBAME	20.10.2022
Rev	Endring	Utt	Kontr	Dato
Oppdragsgiver		Lillehammer	Kontroll	Dato
LILLEHAMMER KOMMUNE		NOSAME	NOBAME	
Tittel		18.10.2022		
Rehab avløpspumpestasjon PK3 og PK4		Målestokk	1:50	
Plantegning PK3 Fase 1		Format	A1	
		Sweco oppdragsnr.	10230306	
		Sweco oppdragsleder	NOSTSK	
		Tegningsstatus	Tilbudstegning	
Fagdisiplin	Tegningsnummer (bygg-et-fag-syst-type-lopenr)	Status	Rev.	
RIB	PK3-B-220-20-01	B	01	