



Snitt 1-1
1 : 50

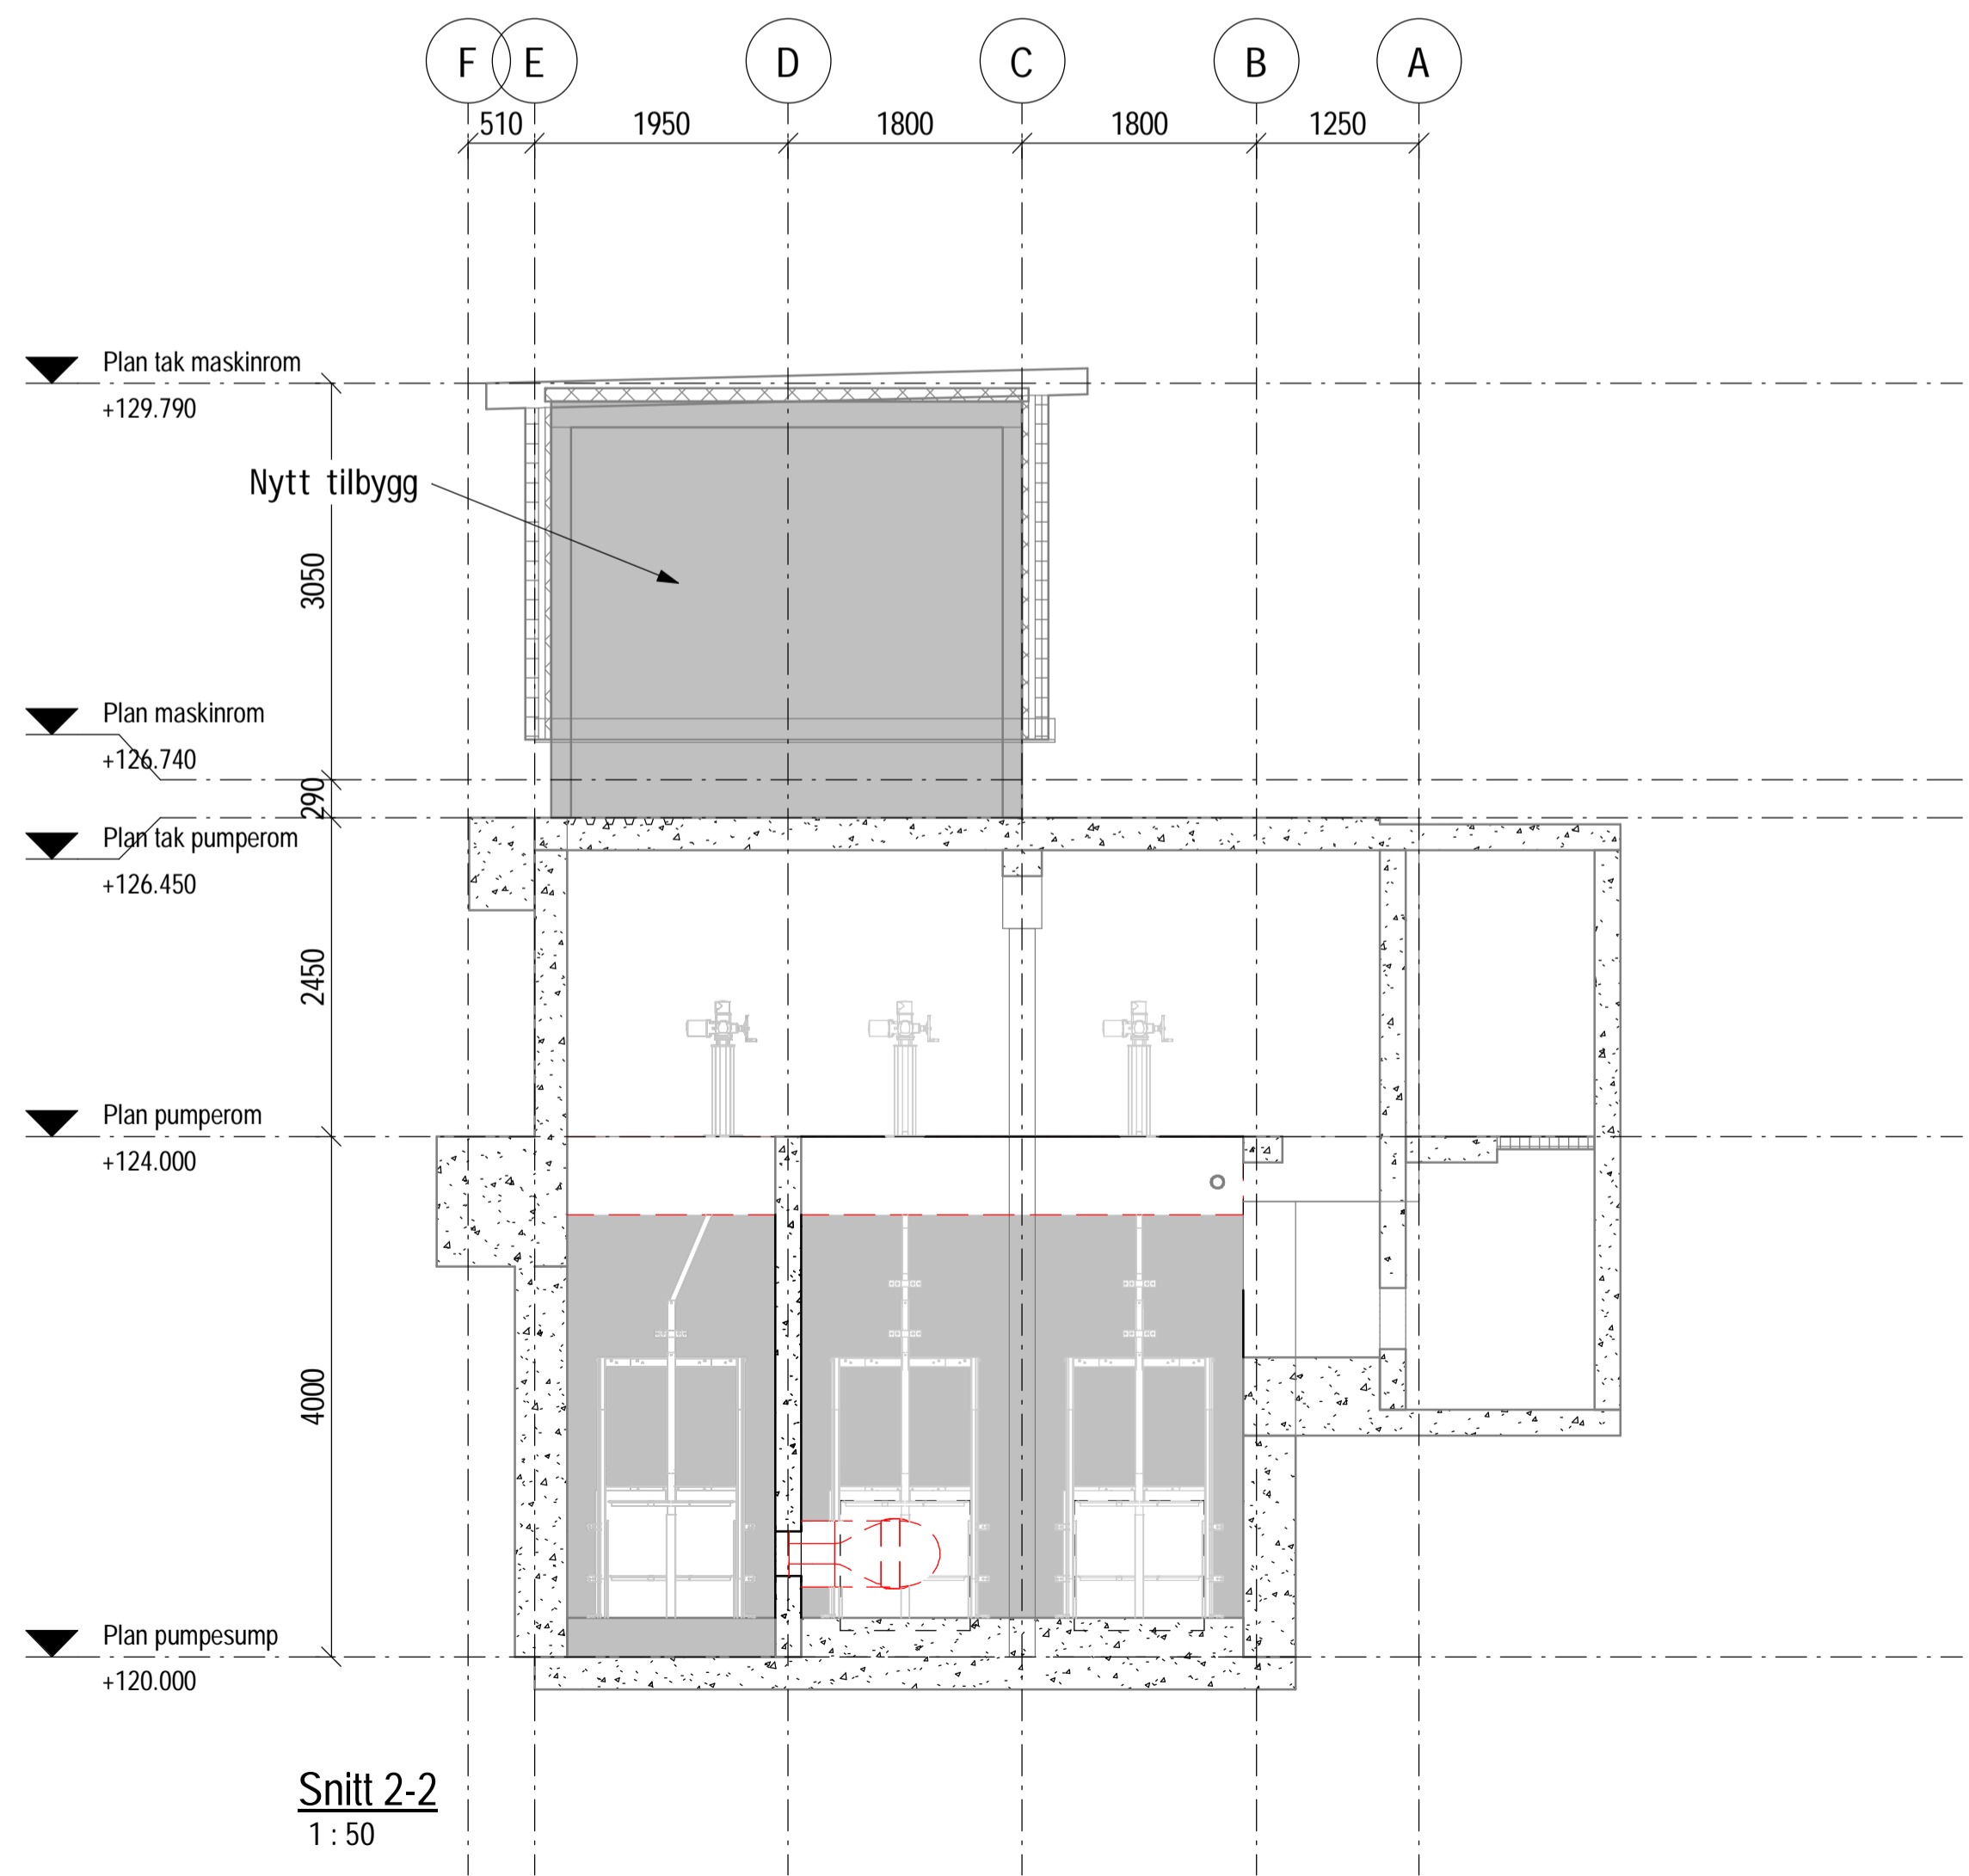

Snitt 2-2
1 : 50

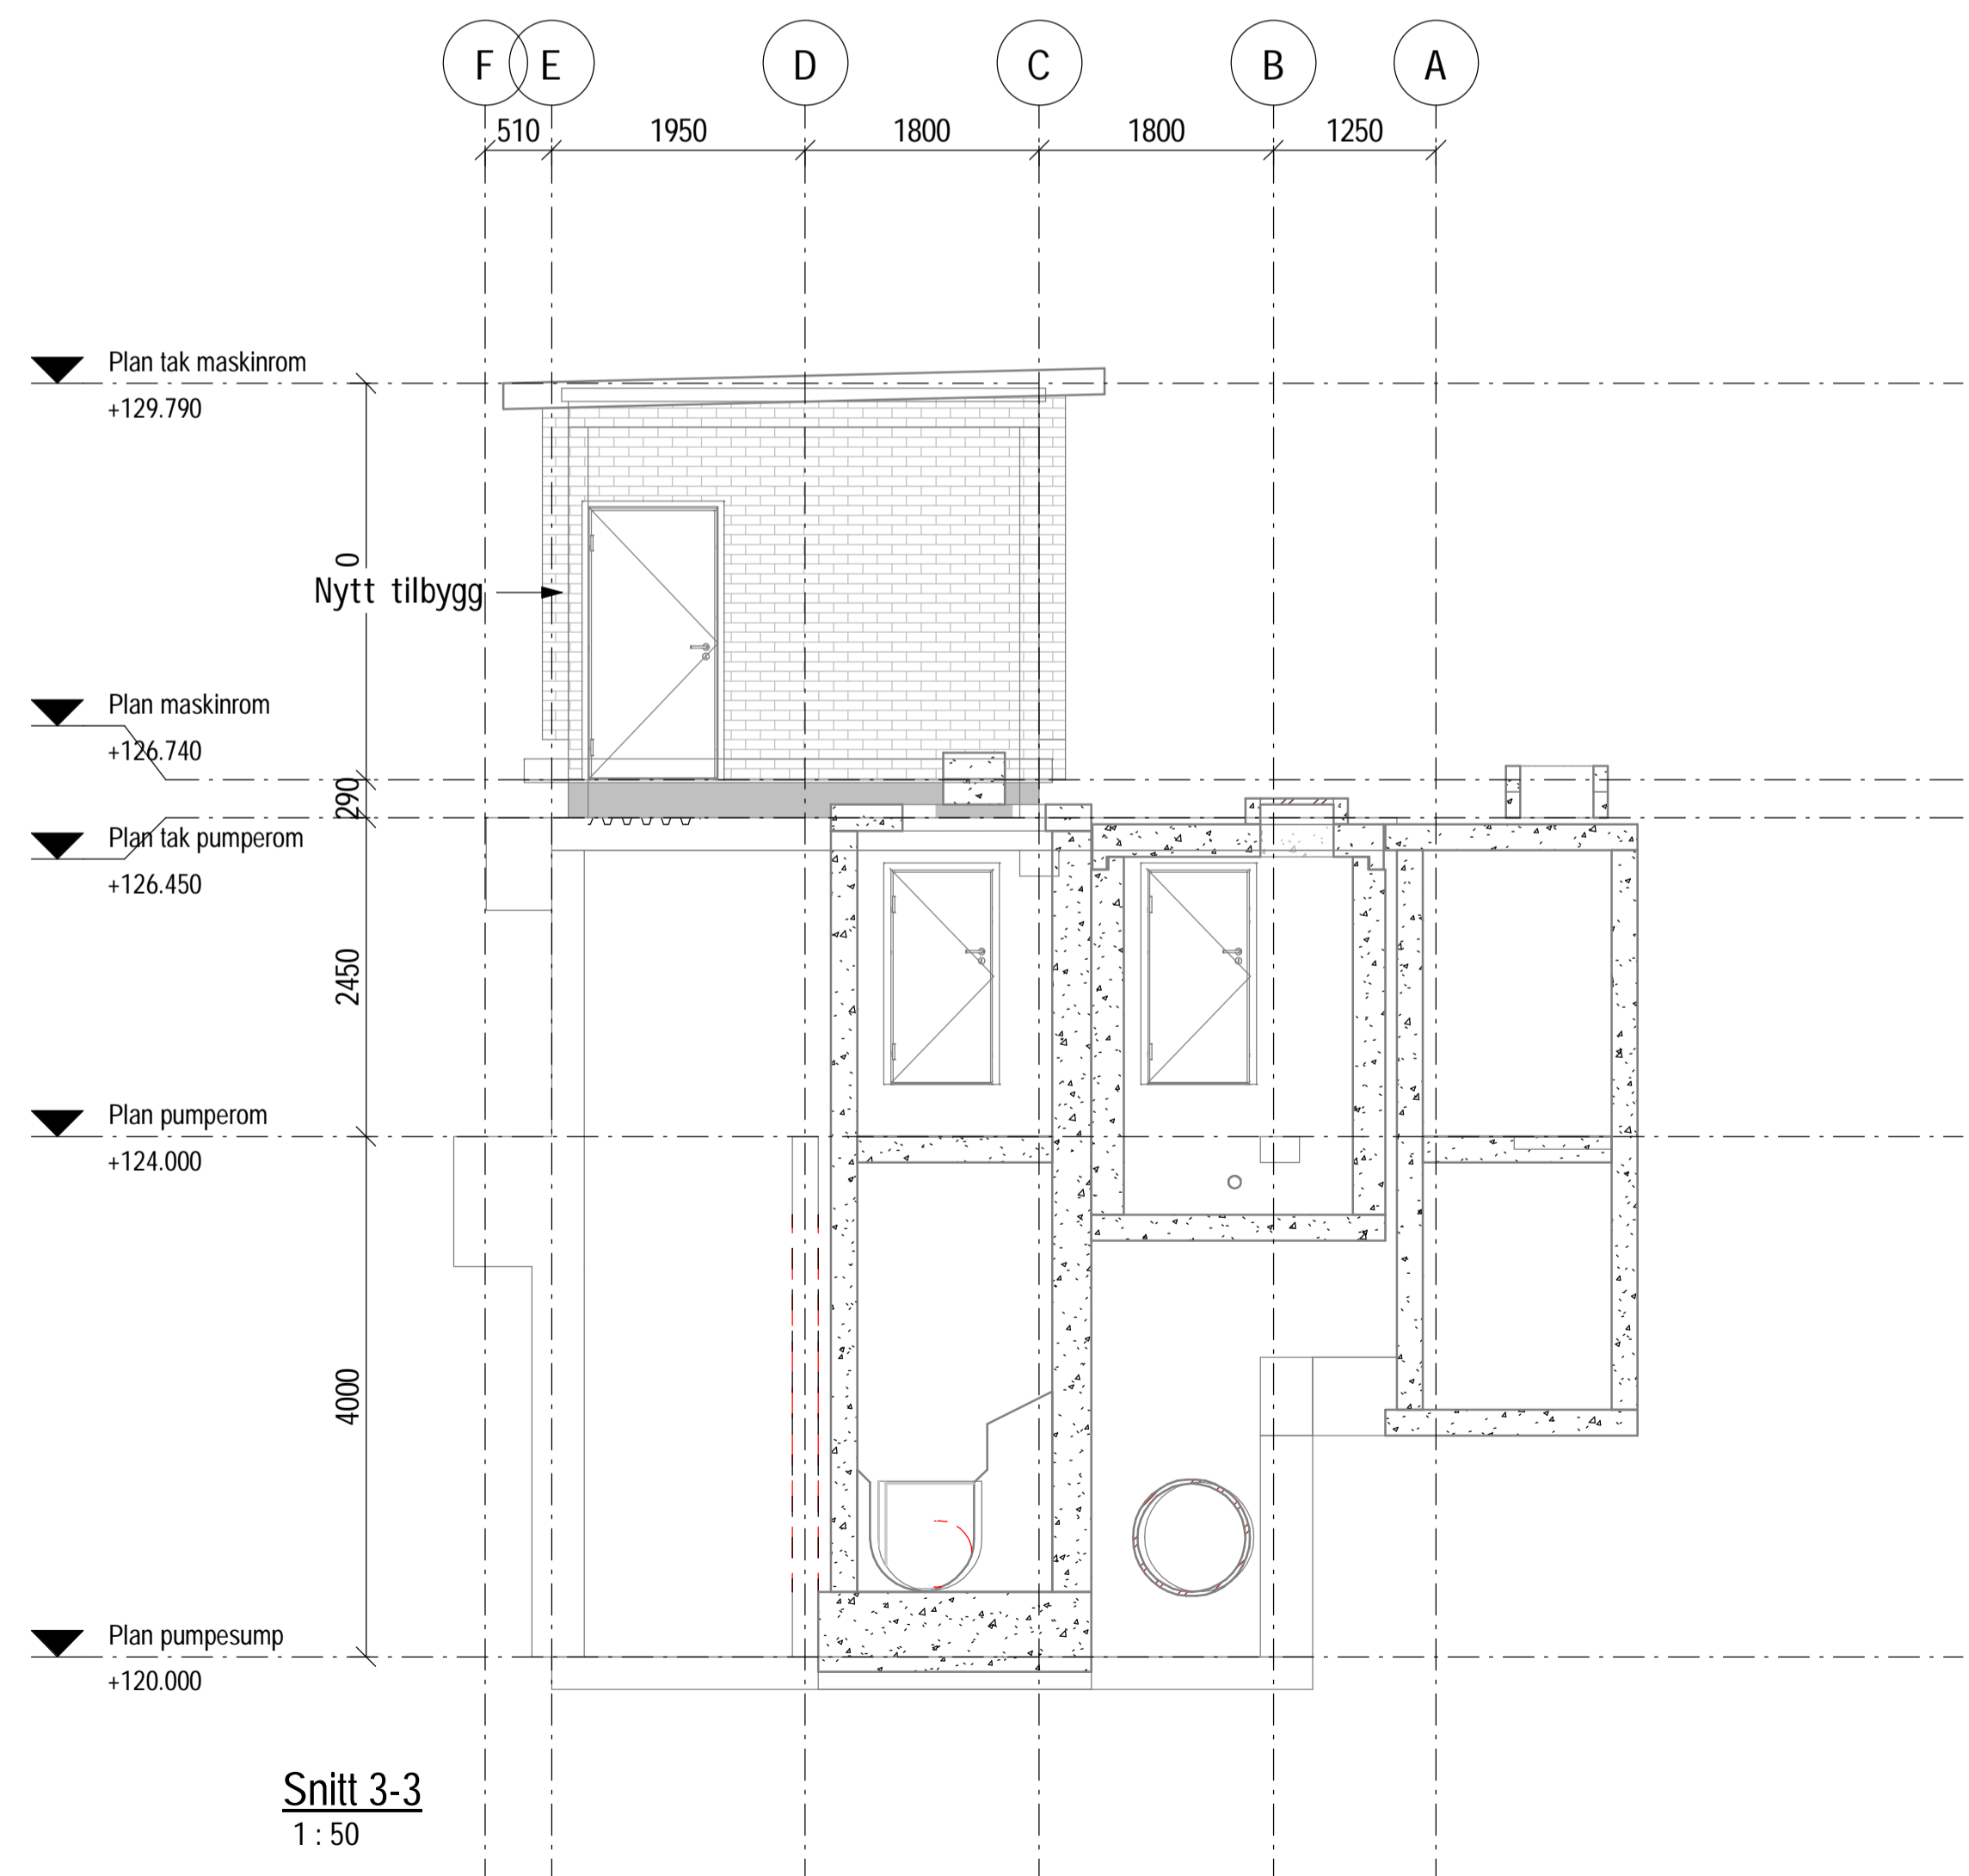

Snitt 3-3
1 : 50

BETONGKONSTRUKSJONER:

FORUTSETNINGER:	NS-EN1990, NS-EN1992, NS-EN13670, NS3420 OG NS-EN206
FASTHETSKLASSE:	B35
KLORIDKLASSE:	Cl 0,4
BESTANDIGHETSKLASSE:	M60
UTFØRELSESKLASSE:	2
HERDEKLASSE:	3
TOLERANSEKLASSE:	1
D max:	22 mm
ARMERINGSKVALITET:	B500NC
OVERDEKNING:	GENERELT NOMINELL: 35 mm UK FUNDAMENT: 35 mm TILLATTE AVVIK: +/- 10 mm
OMFARINGSSLENGDE:	
GENERELT:	50ø
KONTROLLKLASSE:	NORMAL KONTROLL

I STØPEKJØTER MELLOM BUNNPLATE OG VEGGER STØPES DET INN INJEKSJONSSLANGE OG TETTEBÅND. DETTE GJELDER OGSÅ FOR EVENTUELLE VERTIKALE STØPEKJØTER I VEGGER. MELLOM VEGGER OG TOPPDEKKE LEGGES DET INN PAKNINGER. DET ANBEFALES AT DET BENYTTES TILSLAG MED REDUSERT KORNSTØRRELSE DER BETONG SKAL BENYTTES TIL STØP RUNDT RØR OG INSTALLASJONER. ARMERING TILPASSERES VED UTSPARINGER

Tegningsstatus:	Tilbudstegning
Tegningsnummer:	10230306 -RIB -PK3-B-220-40-02 -B -01

Høydesystem: NN54, alle koter på tegningen er basert på eksisterende tegninger fra 70-tallet.

01	Tilbudstegninger	NOSAME	NOBAME	20.10.2022
Rev	Endring	Utt	Kont	Dato
Oppdragsgiver		Lillehammer av	Kontroll av	
LILLEHAMMER KOMMUNE		NOSAME	NOBAME	
Tittel		Dato	Ansvarlig	
Rehab avløpspumpestasjon PK3 og PK4		18.10.2022	NOSTSK	
Snittegning 2, PK3		Målestokk	Format	
		1:50	A1	
		Sweco oppdragsnr.	10230306	
		Sweco oppdragsleder	NOSTSK	
Tegningsstatus		Tilbudstegning		
Fagdisiplin	Tegningsnummer (bygg-et-fag-syst-type-lopenr)	Status	Rev.	
RIB	PK3-B-220-40-02	B	01	