


Plan pumperom Fase 3
1 : 50


BETONGKONSTRUKSJONER:

FORUTSETNINGER:	NS-EN1990, NS-EN1992, NS-EN13670, NS3420 OG NS-EN206
FASTHETSKLASSE:	B35
KLORIDKLASSE:	C1 0,4
BESTANDIGHETSKLASSE:	M60
UTFØRELSESKLASSE:	2
HERDEKLASSE:	3
TOLERANSEKLASSE:	1
D max:	22 mm
ARMERINGSKVALITET:	B500NC
OVERDEKNING:	GENERELT NOMINELL: 35 mm UK FUNDAMENT: 35 mm TILLATTE AVVIK: +/- 10 mm
OMFARINGSSLENGDE	
GENERELT:	50ø
KONTROLLKLASSE:	NORMAL KONTROLL

I STØPEKJØTER MELLOM BUNNPLATE OG VEGGER STØPES DET INN INJEKSJONSSLANGE OG TETTEBÅND. DETTE GJELDER OGSÅ FOR EVENTUELLE VERTIKALE STØPEKJØTER I VEGGER. MELLOM VEGGER OG TOPPDEKKE LEGGES DET INN PAKNINGER. DET ANBEFALES AT DET BENYTTES TILSLAG MED REDUSERT KORNSTØRRELSE DER BETONG SKAL BENYTTES TIL STØP RUNDT RØR OG INSTALLASJONER. ARMERING TILPASSER VED UTSPARINGER

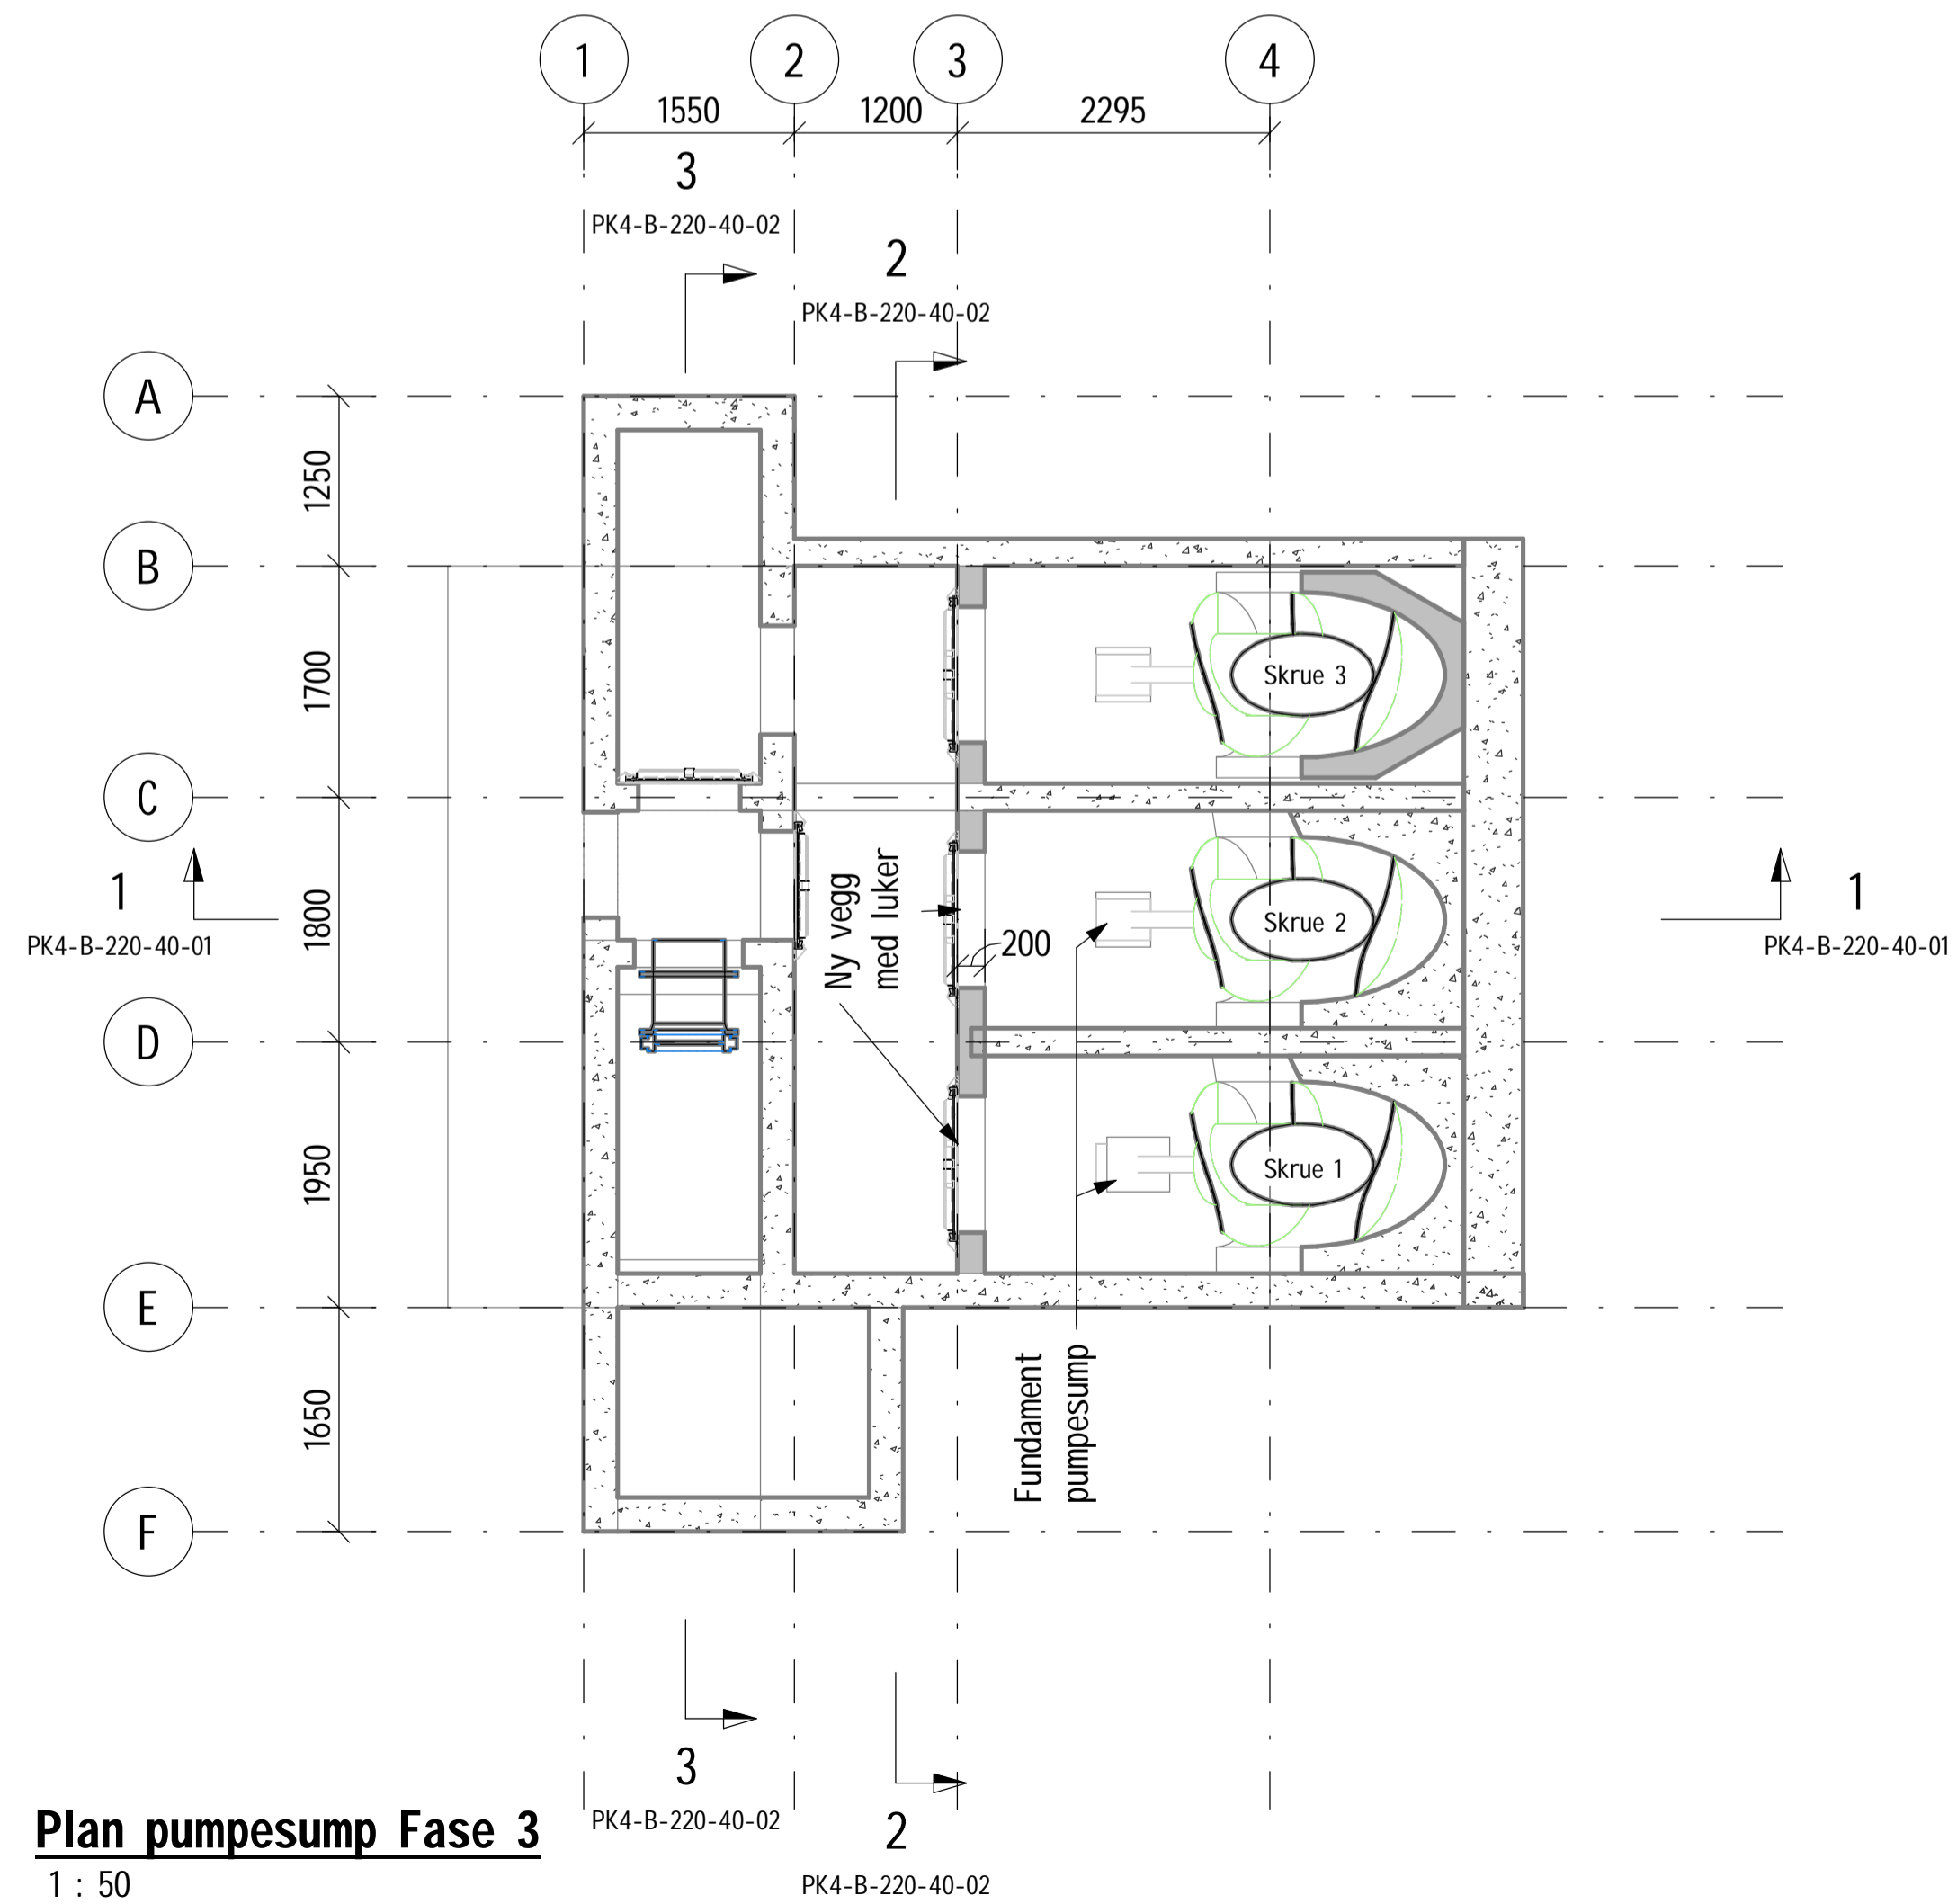

Plan pumpeump Fase 3
1 : 50

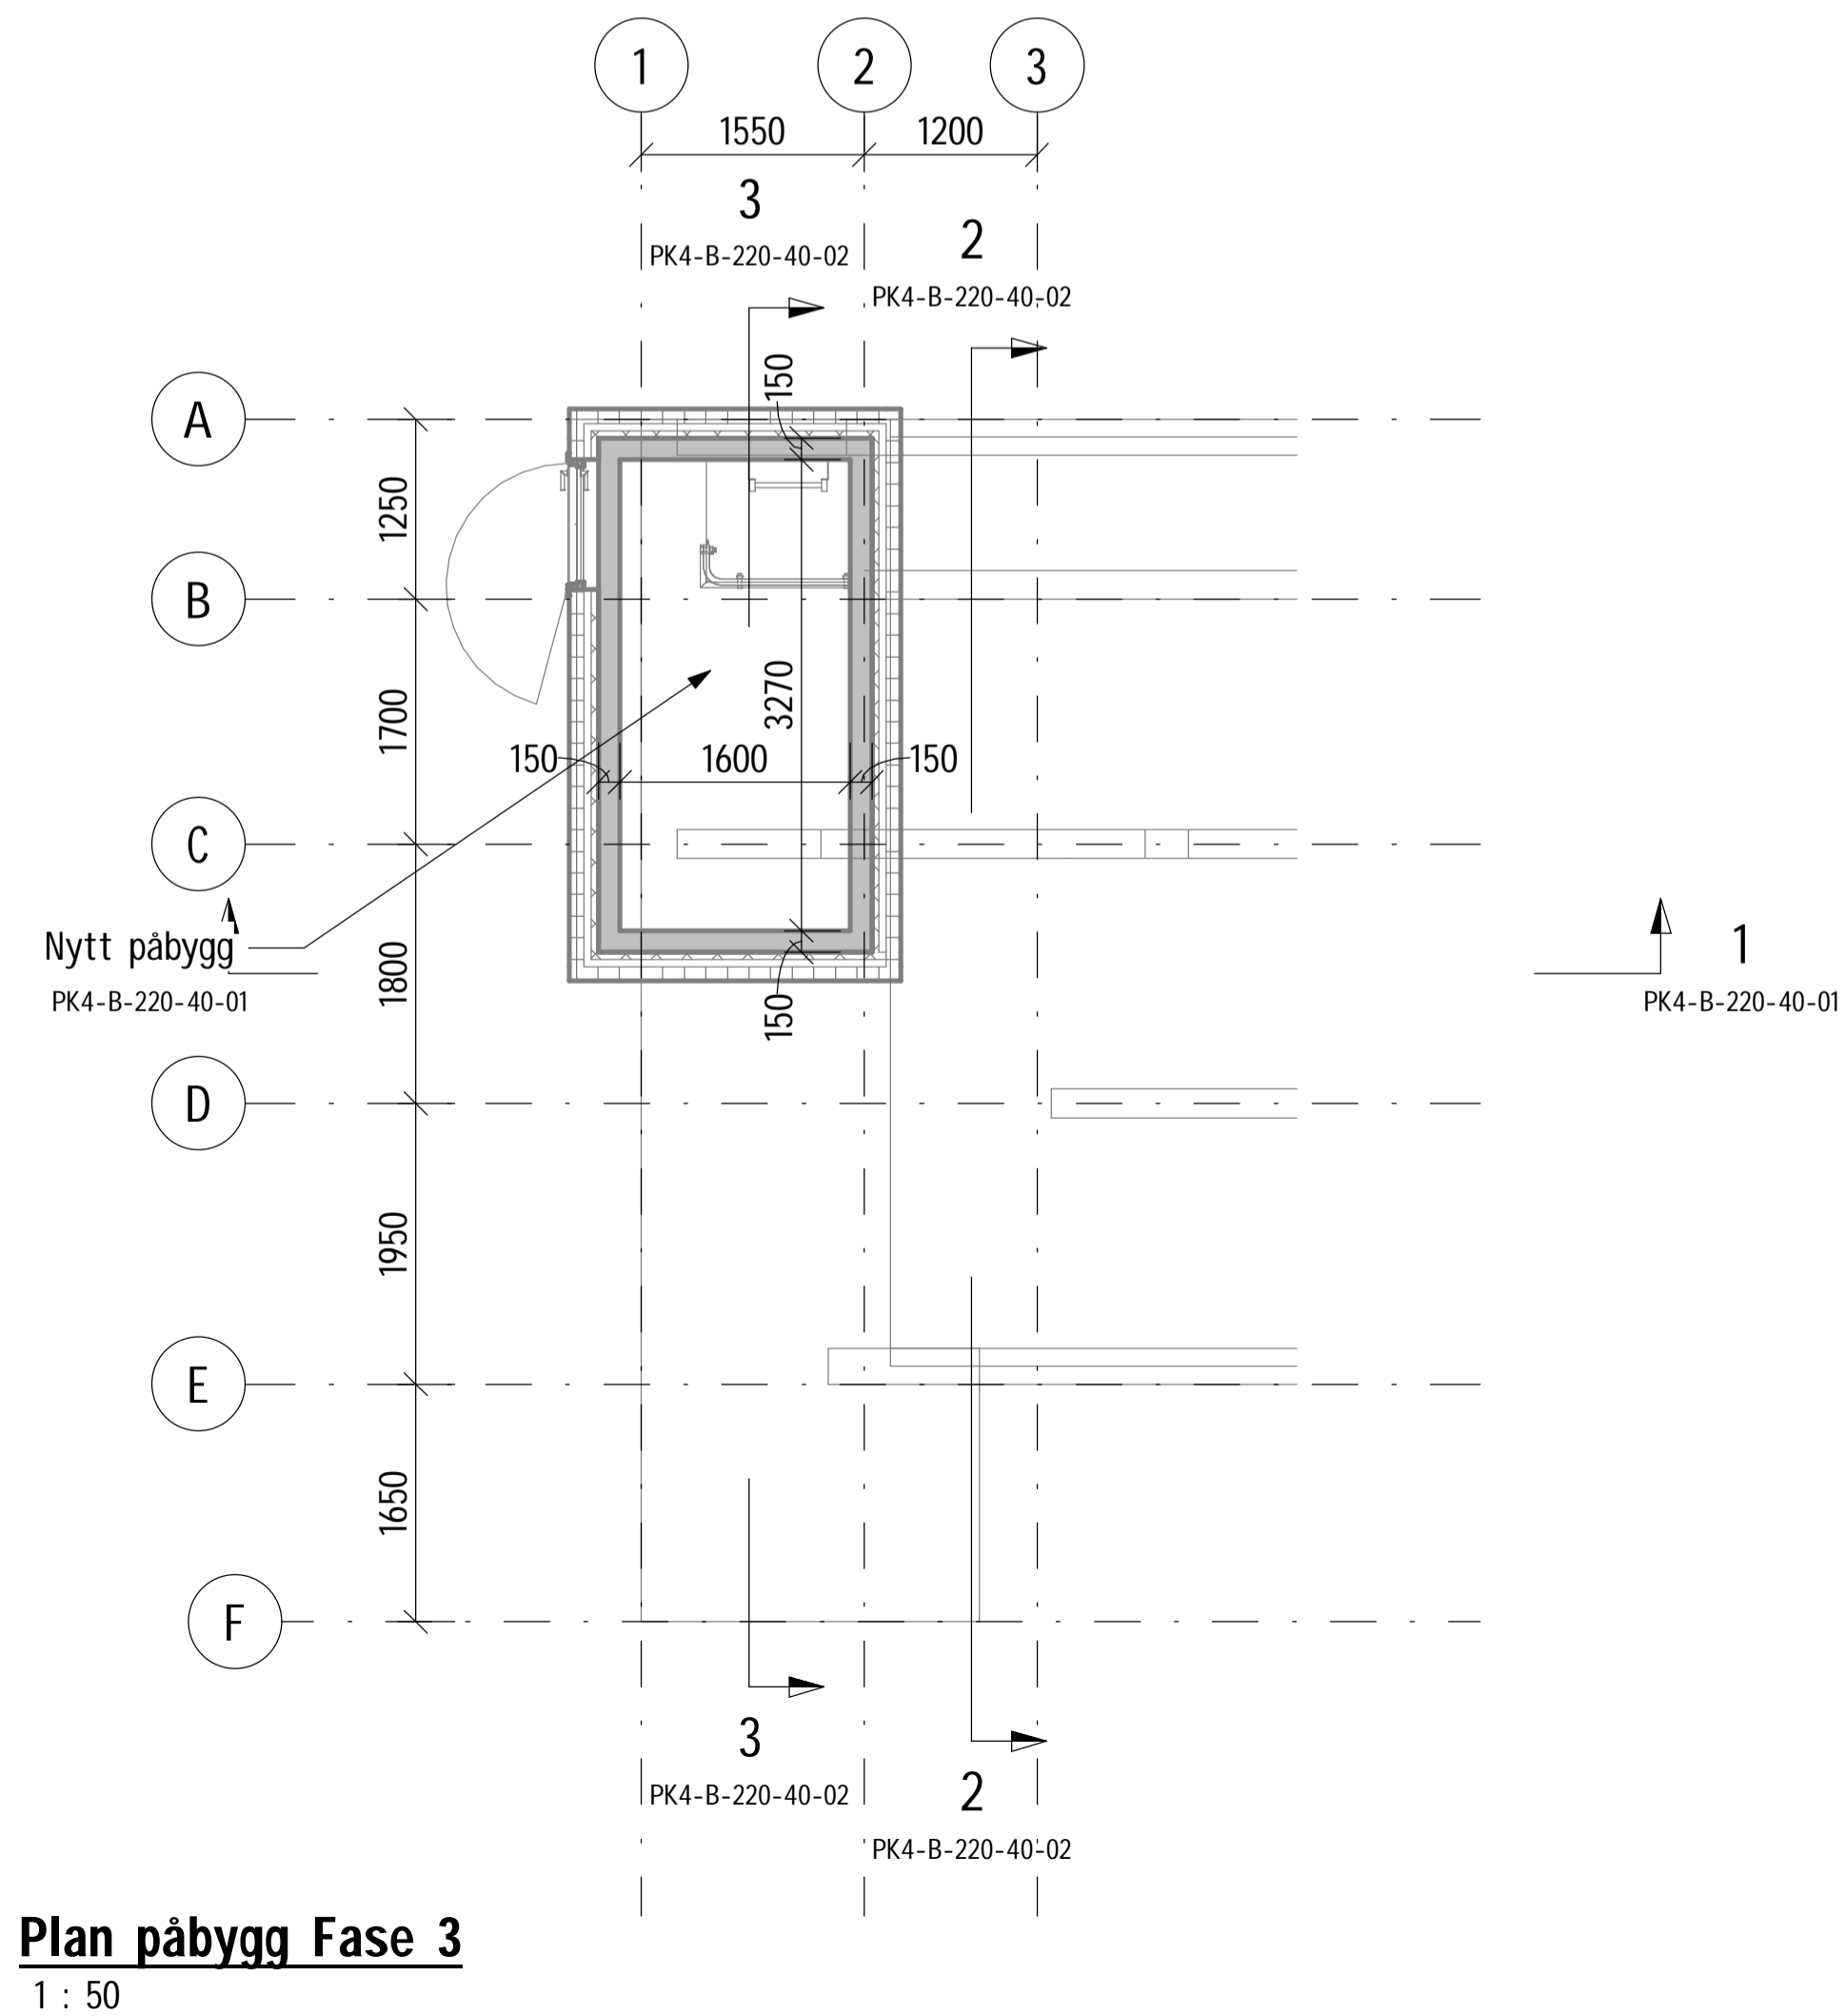

Plan påbygg Fase 3
1 : 50

Tegningsstittel:	Plantegning PK4 Fase 3	Tegningsstatus:	Tilbudstegning
Dokumentnummer:	10230306 -RIB -PK4-B-220-20-03 -B -01		

Høydesystem: NN54, alle koter på tegningen er basert på eksisterende tegninger fra 70-tallet.

01	Tilbudstegning	NOSAME	NOBAME	20.10.2022
Rev	Endring	Utt	Kont:	Dato
Oppdragsgiver		Lillehammer kommune	NOSAME	NOBAME
Tittel		Rehabilitering pumpestasjoner PK3 og PK4	Målestokk	1:50
Plantegning PK4 Fase 3		Format	A1	
		Sweco oppdragsnr.	10230306	
		Sweco oppdragsleder	NOSTSK	
Tegningsstatus		Tilbudstegning		
Fagdisiplin	Tegningsnummer (bygg-et-fag-syst-type-lopenr)	Status	Rev.	
RIB	PK4-B-220-20-03	B	01	