




Nord

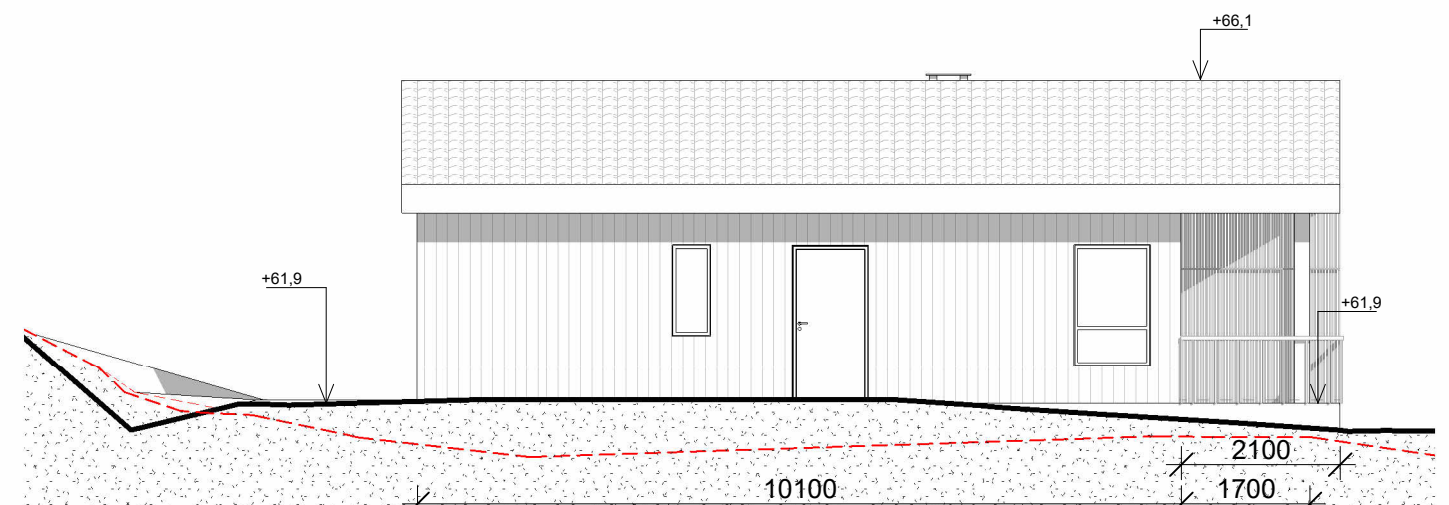


Øst

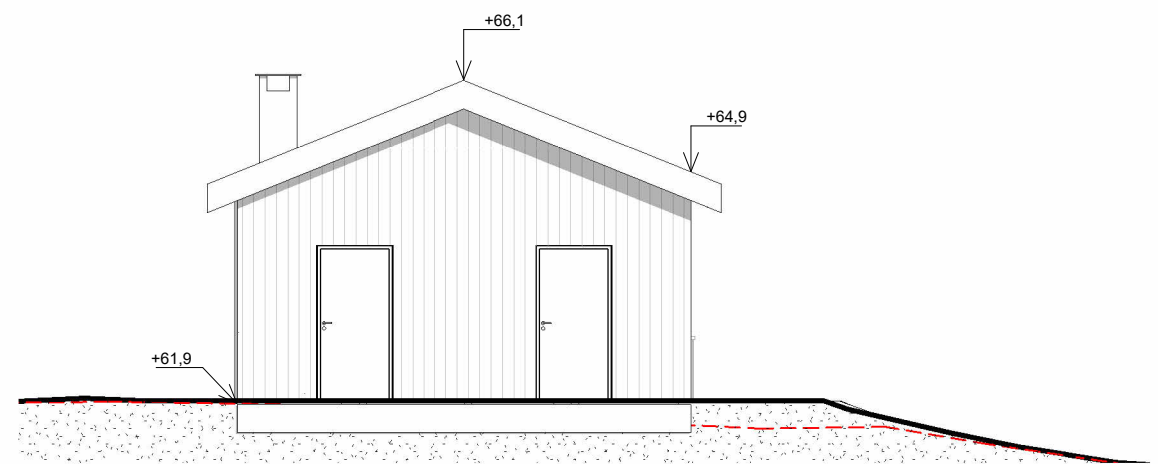

Sør

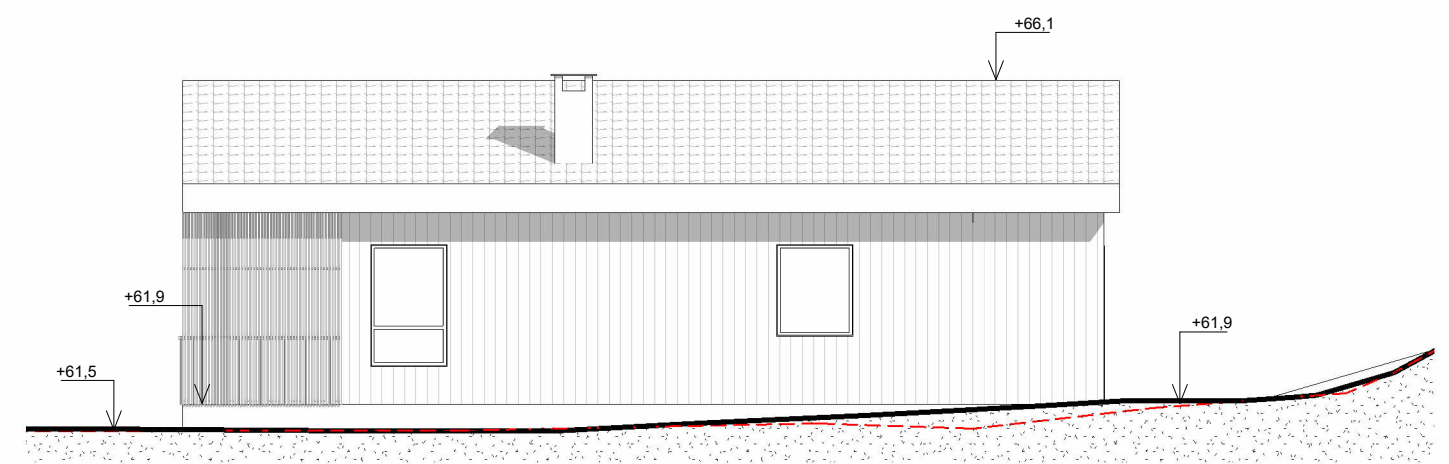

Vest

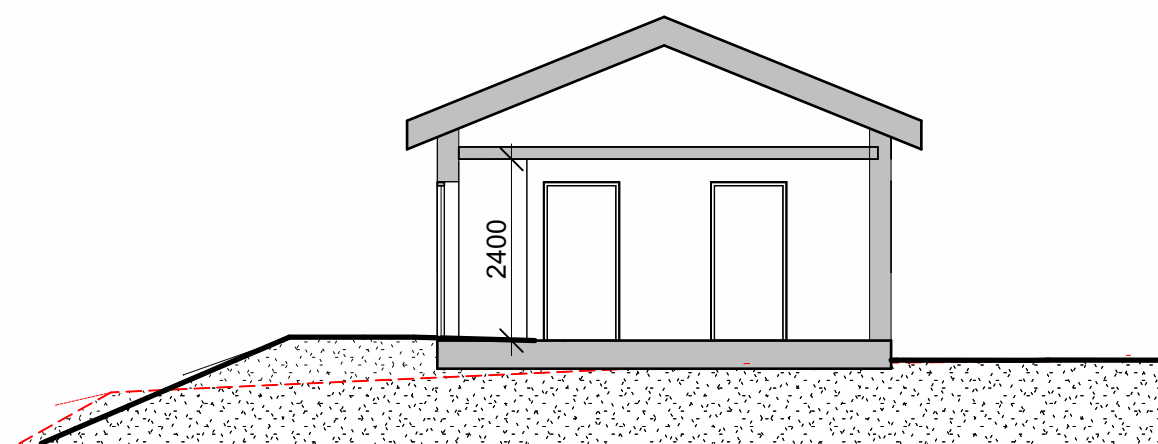

Snitt

----- Eksisterende terreng  
 ————— Nytt terreng

<b>IKON</b> ARKITEKT INGENIØR  NB! Denne teikning kan ikkje kopierast eller nyttast på anna måte enn det som framgår av avtalen.	Rev.	Revisjonen gjelder	Utført	Kontr.	Dato	
	Kristiansund kommune		Dato	28.09.22		
	Småhus i Pilotveien		Tegnet	SHA	Gm./Bnr.:	32/42
			Kontr.	PP		
		Arkstorleik	Prosjektnr.	1154		
		A3	Teikningsnr.		Rev.	
		Nytt modulhus - Fasade, snitt.		A401		

NB! Denne teikning er for byggesøknad og skal ikkje brukast som arbeidsteikning.