





3D sitteplatå

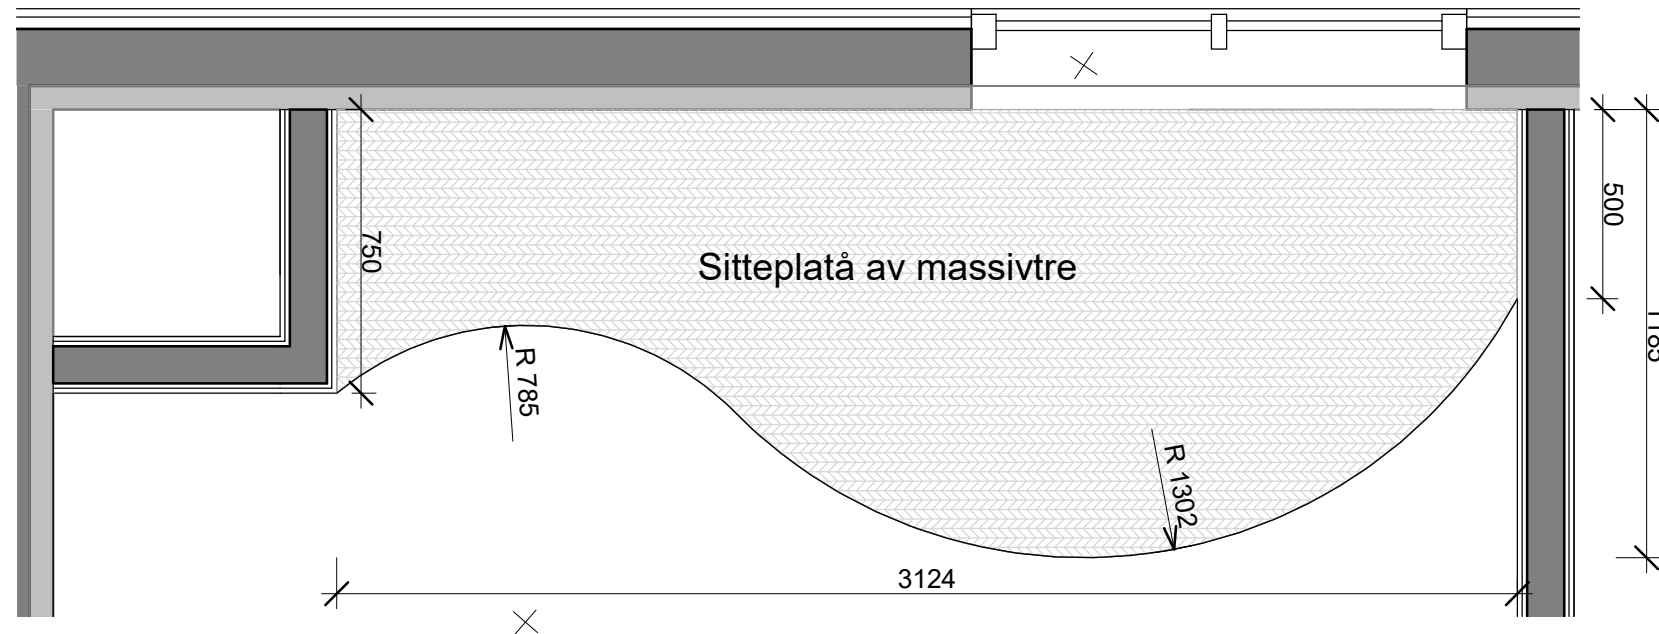

Plan sitteplatå

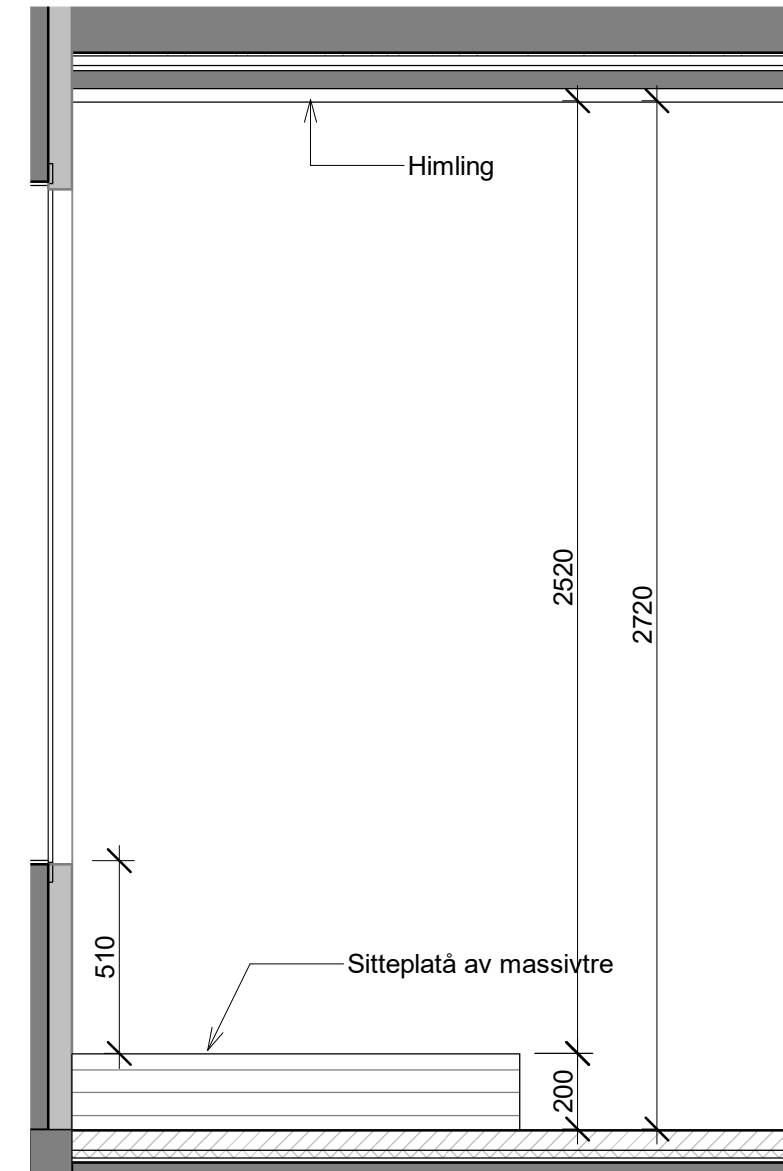

Snitt sitteplatå

FØRELØPIG

Skjema er prinsipptegning av sitteplatå i hjemmeområder som må tilpasses plassering. Det er 4stk. sitteplatå; i rom Hjemmeområde.

Sitteplatå bygges opp av massivtre-elementer i en høyde.

Overflatebehandling og detaljerte løsninger velges i samråd med arkitekt i detaljprosjekt, og skjemattegning skal godkjennes av byggherre før produksjon.

Rev.	Revisjonen gjelder	Utført	Kontr.	Dato
	Bergen Kommune, Etat for Utbygging Laksevaag Barnehage Sverre Hjetlands vei 17, 5161 Bergen Gnr.Bnr.154/418	Målestokk 1 : 20	Dato 2021-09-13	
		Arkstørrelse A3	Tegnet MFR	
			Kontr. TT	
			Prosjektnr. 2010	
	Tegning 2811-01-00-A-Sk-004, Prinsippskjema sitteplatå	Tegningsnr. 281101Sk4		Rev.
	Fase Forprosjekt	TYARK AS Strandgaten 19, 5013 Bergen thomas@tyark.no tlf: 909 26 883		
	NB! Tegninger/konseptet er Tysseland Arkitektur AS sin eiendom og tilhørende rettigheter iht. åndsverkloven inntil noe annet er avtalt/kontraktfestet.			