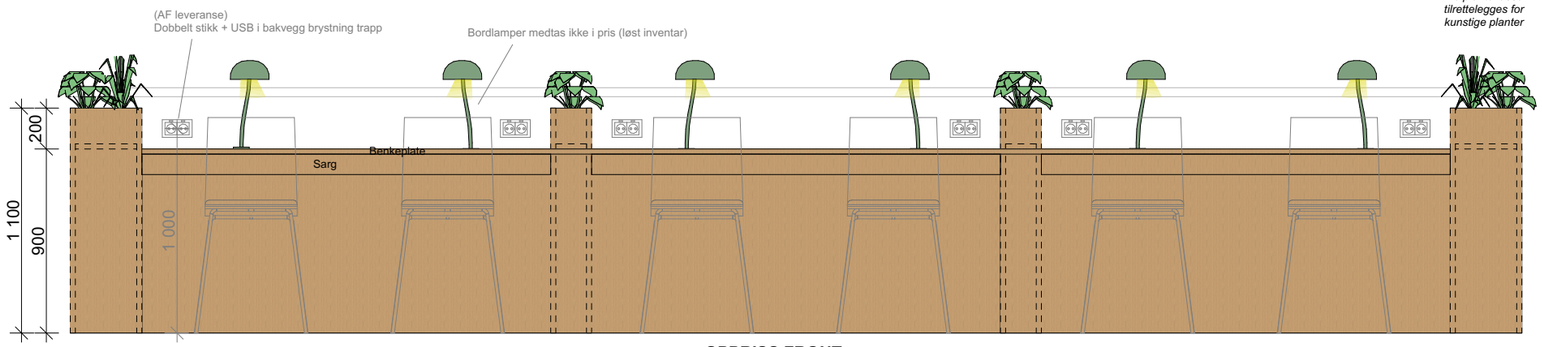

OPPRISS FRONT

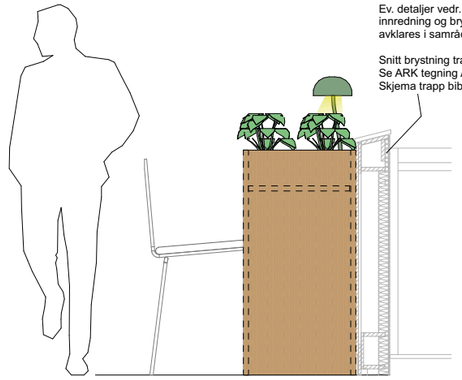

OPPRISS SIDE

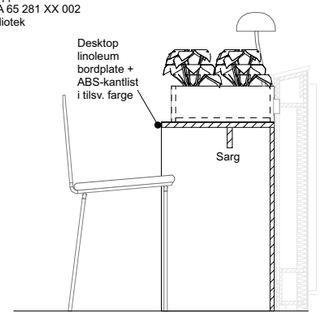

SNITT A-A

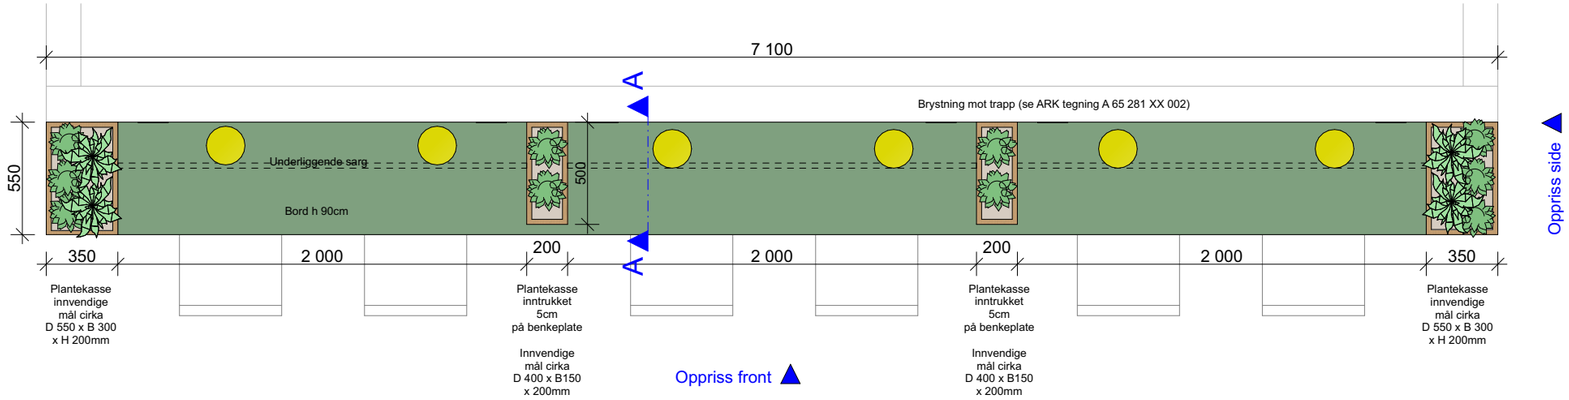

Ståbord v. brystning trapp 2 etg

2 etg: 1 stk

Konstruksjon: Eik finèr.
Bordplate: Desktop linoleum, valgfri farge fra Forbo.
Kantlist bordplate: Eik

Stikk i brystning trapp medtas ikke (AF leveranse).

Alle plantekasser tilrettelegges for kunstige planter.
Planter medtas ikke i pris.

Bordlamper medtas ikke i pris (løst inventar).

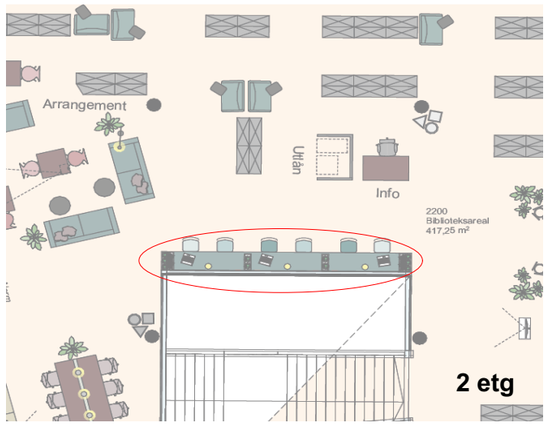

NB! Alle mål må kontrolleres på stedet
Mål og dimensjoner på tegning er kun retningsgivende.
Møbelsnekker skal tilby en stabil og solid konstruksjon med egnede materialvalg for tiltenkt bruk.

Prosjekteringsgruppen:
- ENT
- ARK
- ● IARK Andersen Interiørarkitekter AS
- LARK
- RIB
- RIE
- RIV
- RIR
- RIA
- RIBr
- RIBy

Rev.	Dato	Korreksjon	Sign.	Kontroll

Entreprenør:
AF Gruppen (AF Bygg Østfold)
A: Sarpsborgveien 25, 1640 Råde

Ark:
Andersen Interiørarkitekter AS
Harbitzalléen 5, 0275 Oslo T: +47 926 41 761 E: kca@aintark.no
a

Fase:
Detaljprosjekt

Tiltakshaver / Adresse:
Vestby Kommune
A: Rådhusgata 1, 1540 Vestby

Prosjekt / Adresse:
Vestby kulturkvartal
A: Vestby

Tegning:
Ståbord v. brystning trapp 2 etg

Tegningsnummer:
6404 I 60 270 02 029

Rev.:

Godkjent
Kontroll prosjekt: Sign. – Kontroll –
Kontroll utførende: Sign. – Kontroll –
Filnavn
Dato: 07.06.2022
Målestokk: 1:30
Ark: A3
Prosjektnr.
Gnr./Bnr.