



OPPRISS 2

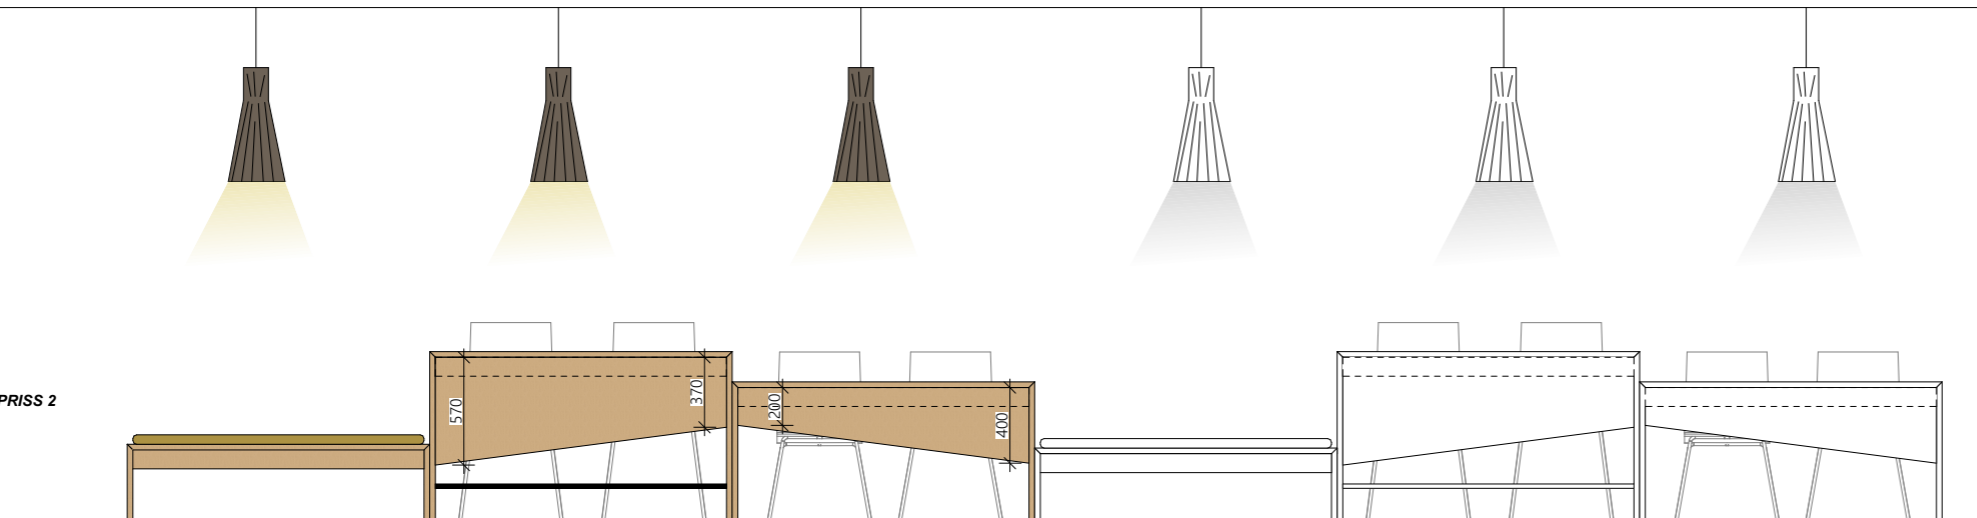




Konstruksjon: Eik natur farge
Topplate: Desktop linoleum "Conifer", heltre eik kantlist
Fothviler: Metall, valgfri RAL-farge
Setepute: Skinn, type Elmo Soft eller tilsv. kvalitet

Planter prises ikke som en del av skreddersøm leveranse.
 Plantekasse tilrettelegges for kunstige planter.

OPPRISS 1

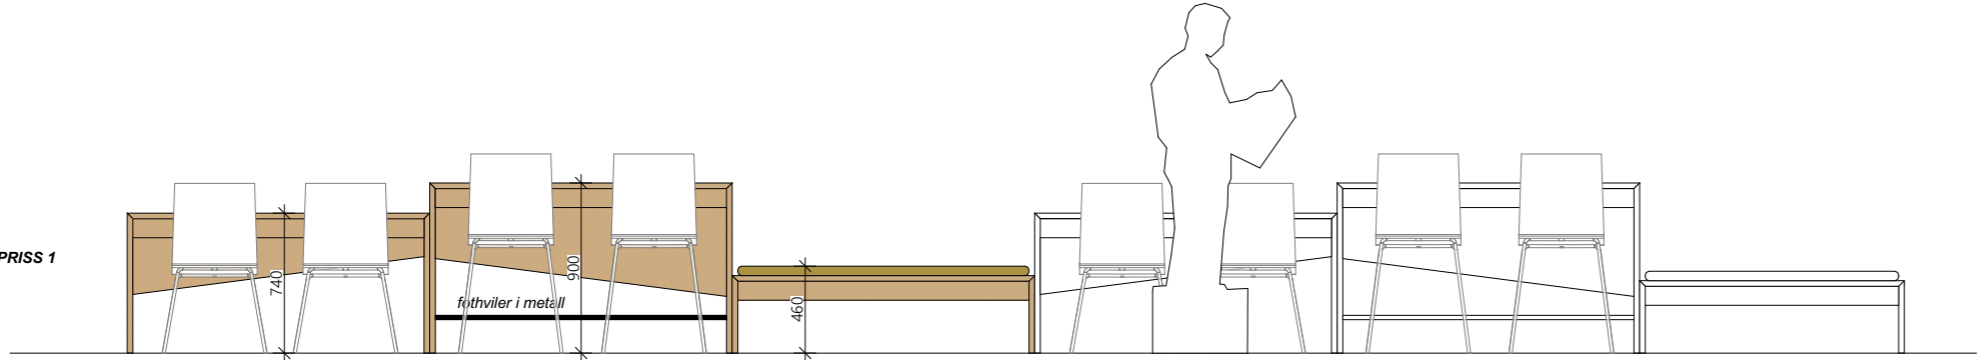


Møbler skal være frittstående slik at de enkelt kan flyttes på ved behov

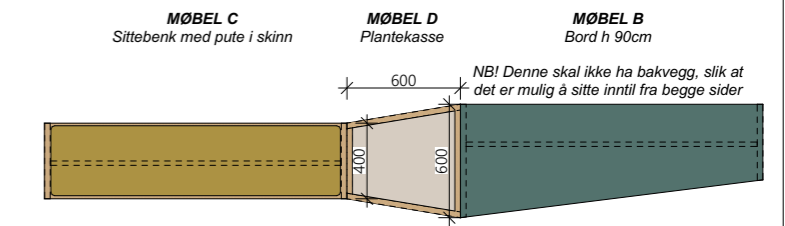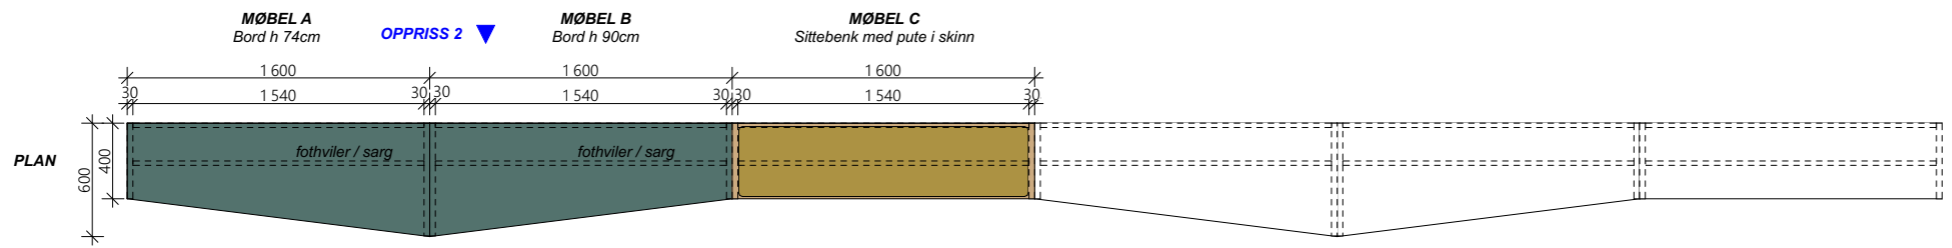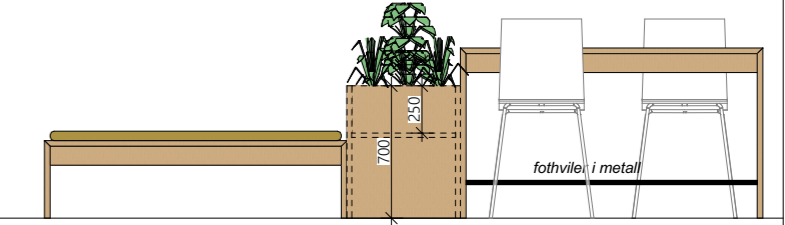


OPPRISS 1 ▲


1 etg: utsnitt gang utenfor toalett/garderobe

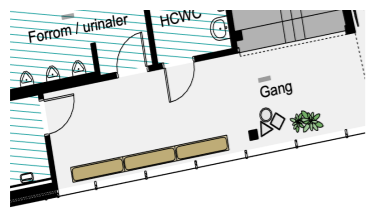


2 etg: utsnitt innredning mot fasade øst

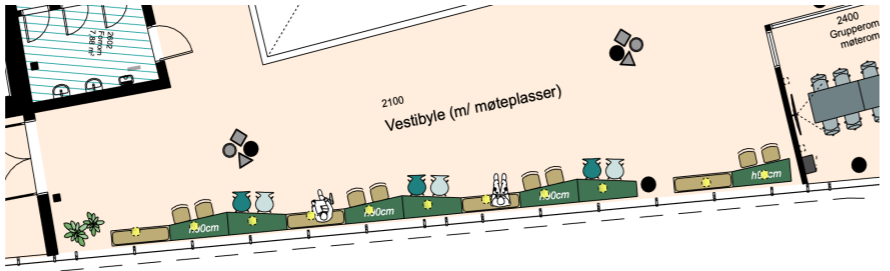


2 etg: utsnitt innredning mot fasade vest

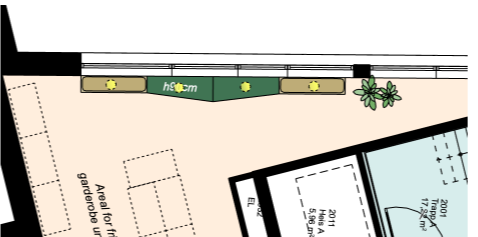

3 etg: utsnitt innredning vestibyle 3 etg

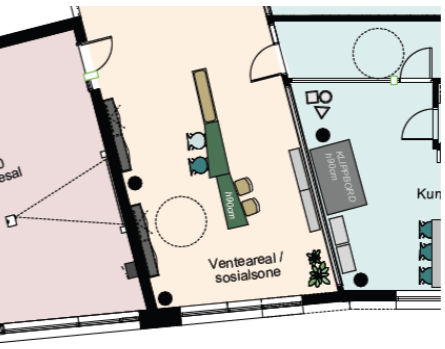

2 etg: utsnitt innredning mellom amfi og trapp

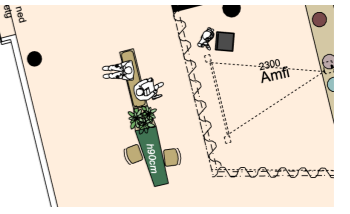

Antall 1 etg
 Møbel C sittebenk: 3 stk

Antall 2 etg
 Møbel A h74cm: 4 stk
 Møbel B h90cm: 5 stk + 1 stk uten bakvegg
 Møbel C sittebenk: 7 stk
 Møbel D plantekasse: 1 stk

Antall 3 etg
 Møbel A h74cm: 1 stk
 Møbel B h90cm: 1 stk
 Møbel C sittebenk: 1 stk

NB! Alle mål må kontrolleres på stedet

Entreprenør: AF Gruppen (AF Bygg Østfold) A: Sarpsborgveien 25, 1640 Råde	Tiltakshaver / Adresse: Vestby Kommune A: Rådhusgata 1, 1540 Vestby	Godkjent Kontroll prosjekt Sign. Kontroll - -
Prosjekt / Adresse: Vestby kulturkvartal A: Vestby	Tegning: Skreddersydd innredning i vestibyle	Kontroll utførende Sign. Kontroll - -
Fase: Detaljprosjekt	Tegningsnummer: 6404 I 60 270 02 038	Filnavn -
Date: 18.08.22	Rev.:	Målestokk/Ark 1:40 / A3
Prosjektnr. Gnr./Bnr.	Prosjektnr.	Prosjektnr.