


Frittstående skjermvegg v. utlånsautomat 2 etg 2 etg: 1 stk

Konstruksjon: Eik konstruksjon med perforering i topp, se tegning. Dimensjonering av perforering detaljeres i samråd mellom møbelsnekker og IARK.


Møbelsnekker må sørge for at konstruksjonen blir stabil og solid, og at materialvalg er egnet for bruken.

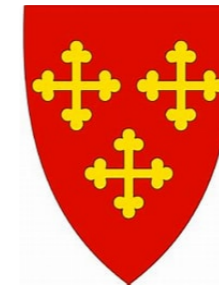

Perforeringen er inspirert av Kommunevåpnet til Vestby Kommune




Inspirasjonsbilde av perforert treverk

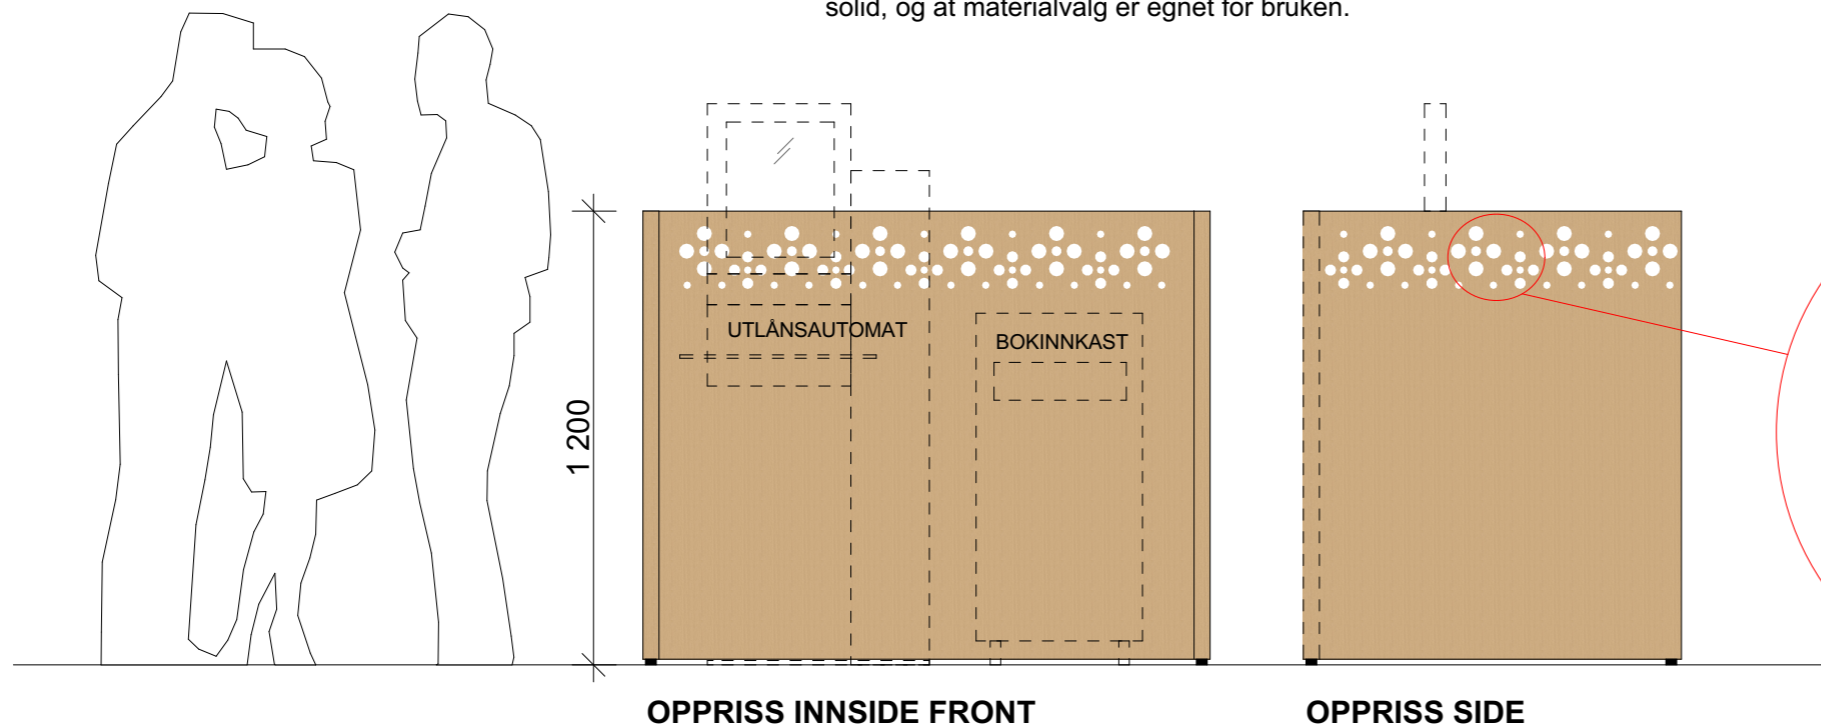

OPPRISS INNSIDE FRONT

OPPRISS SIDE

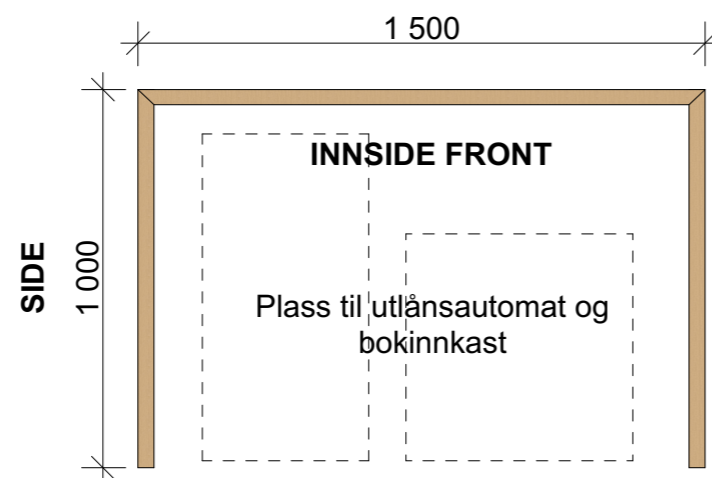

NB! Alle mål må kontrolleres på stedet
Mål og dimensjoner på tegning er kun retningsgivende.
Møbelsnekker skal tilby en stabil og solid konstruksjon med egnede materialvalg for tiltenkt bruk.

- Prosjekteringsgruppen:
- ENT
 - ARK
 - IARK Andersen Interiørarkitekter AS
 - LARK
 - RIB
 - RIE
 - RIV
 - RIR
 - RIA
 - RIBr
 - RIBy

Rev.	Dato	Korreksjon	Sign.	Kontroll

Entreprenør: AF Gruppen (AF Bygg Østfold) A: Sarpsborgveien 25, 1640 Råde	
Ark: Andersen Interiørarkitekter AS Harbitzalléen 5, 0275 Oslo T: +47 926 41 761 E: kca@aintark.no	a
Fase: Detaljprosjekt	
Tiltakshaver / Adresse: Vestby Kommune A: Rådhusgata 1, 1540 Vestby	Godkjent Kontroll prosjekt Sign. Kontroll - -
Prosjekt / Adresse: Vestby kulturkvartal A: Vestby	Kontroll utførende Sign. Kontroll - - Filnavn
Tegning: Frittstående skjermvegg v. utlånsautomat 2 etg	Dato Målestokk/Ark A3
Tegningsnummer: 6404 I 60 270 01 035	Rev.: Prosjektnr. Gnr./Bnr.