


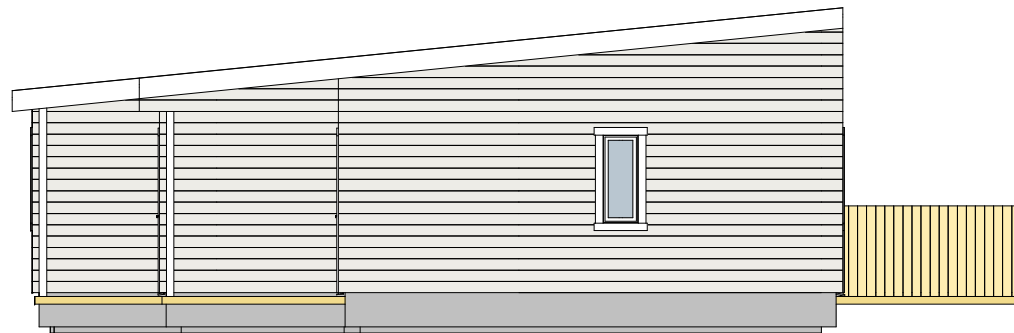

Fasade Sør

1:100



Fasade Vest

1:100

Tegner: Sveinung Johannessen	Øvingsnr.: X	Dato 2020-09-03
Type tegning: Fasader Sør & Vest	Målestokk 1:100	