



Fasade Nord

1 : 100

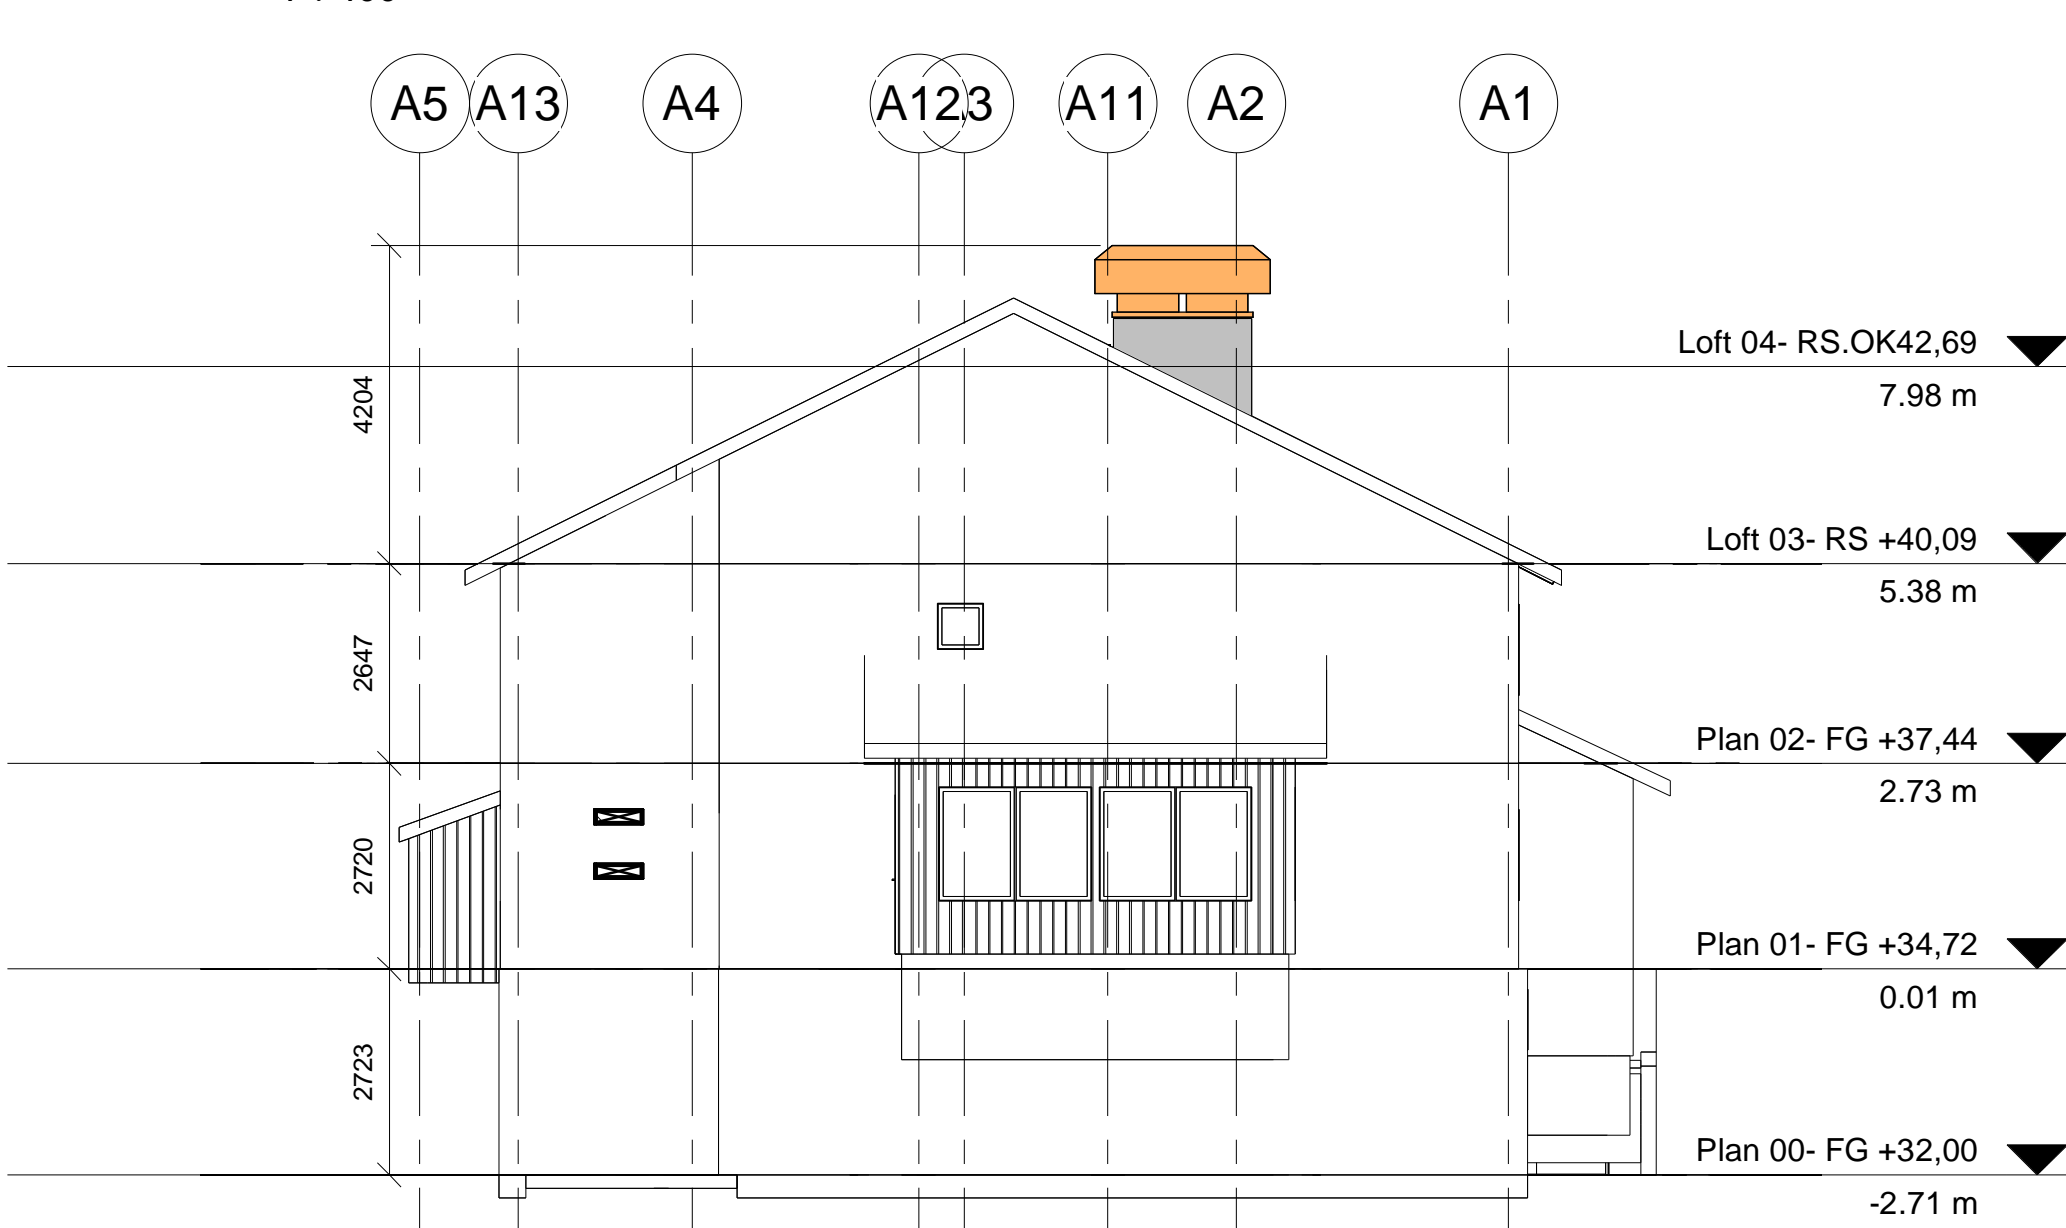


Fasade Øst

1 : 100

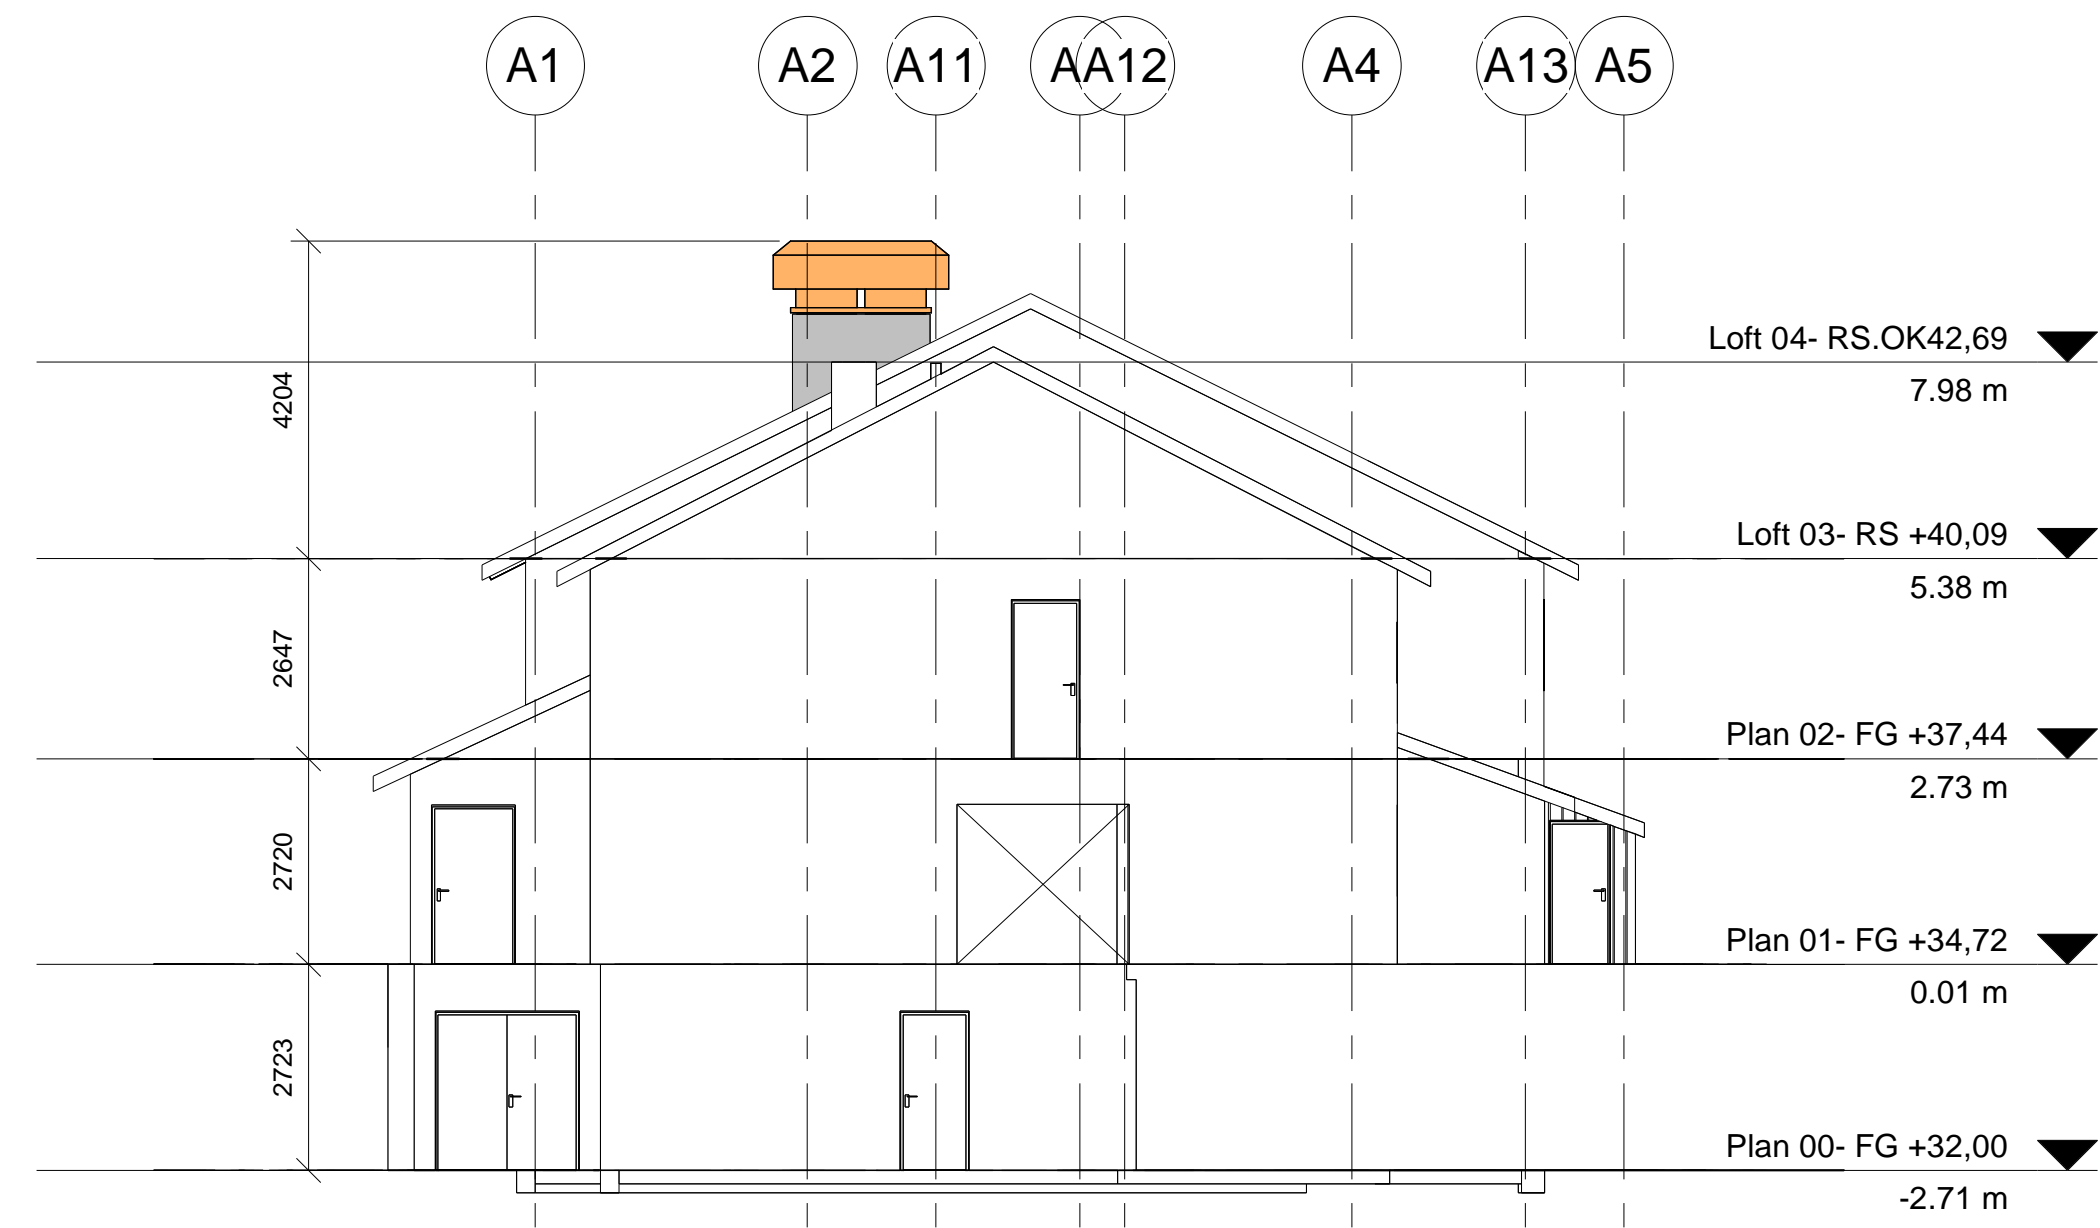

Fasade Vest

1 : 100

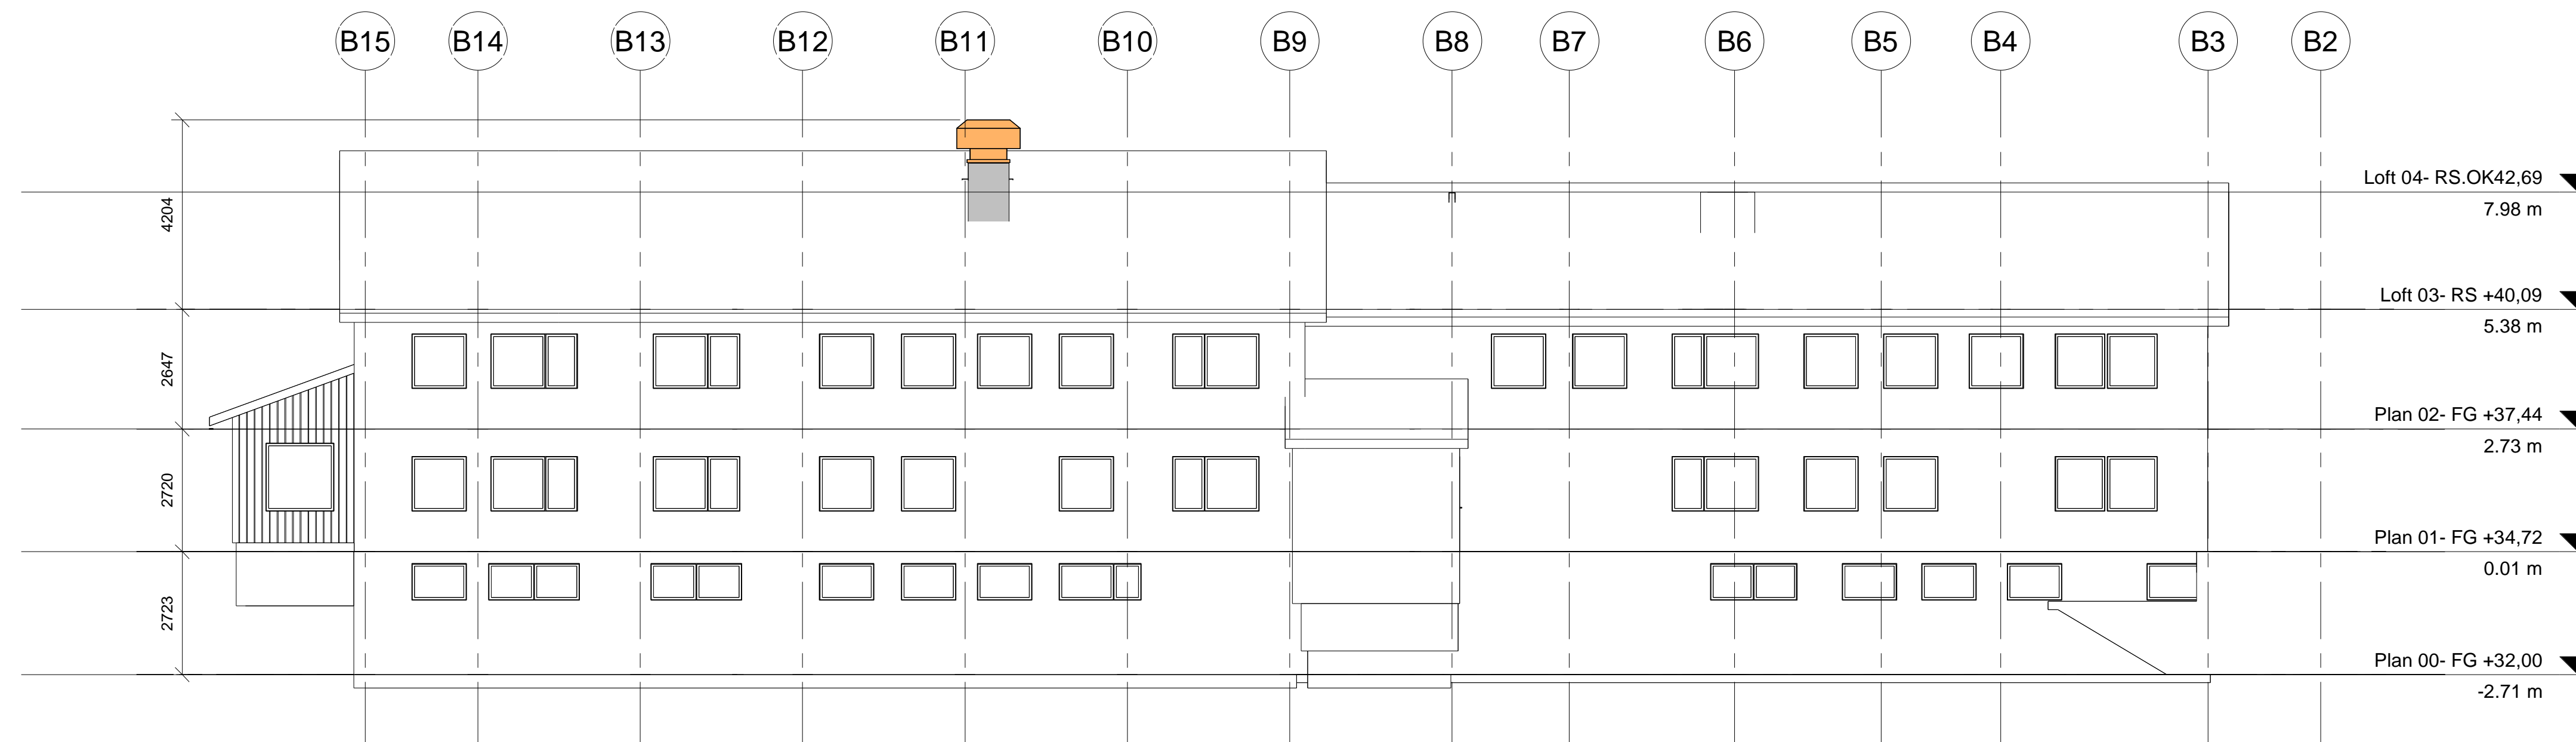

Fasade Sør

1 : 100

Kompleks	Bygg	Etasje	Fag	System	Type	Løpnummer	Revisjon	Fase	Status
						XX-A-200-40-001	0		

Revisjon	Revisjonsnotat	Dato	Tegnet	Kontrollert
0	Fasadetegning	23.09.2022	ANUT	ROOL



RAMBOLL NORGE AS - BODØ  
Olav V gr. 100 Postboks 1363, N-8004 Boda  
T +47 75 55 13 00

Lebesby kommune	Oppdragsnummer 1350050128
Kjøllefjord Helsecenter	Tegnet av ANUT
	Dato
	Kontrollert ROOL
	Dato
Fasadetegninger	Godkjent ROOL
	Dato
	Utsendt dato 23.09.2022
	Skala 1 : 100

Kompleks	Bygg	Etasje	Fag	System	Type	Løpnummer	Revisjon	Fase	Status
						XX-A-200-40-001	0		