

Utskrift fra Norkart AS kartklient


Dato: 20.06.2022

Målestokk: 1:500

Koordinatsystem: UTM 33N



MERKNAD: SAMME
KJØRETØY MØNSTER FOR
17 M SEMI TRAILER SOM
FOR 15,5 M TEGNET.
VIST OVERHENG OG INDRE
BAKHJULSPOR

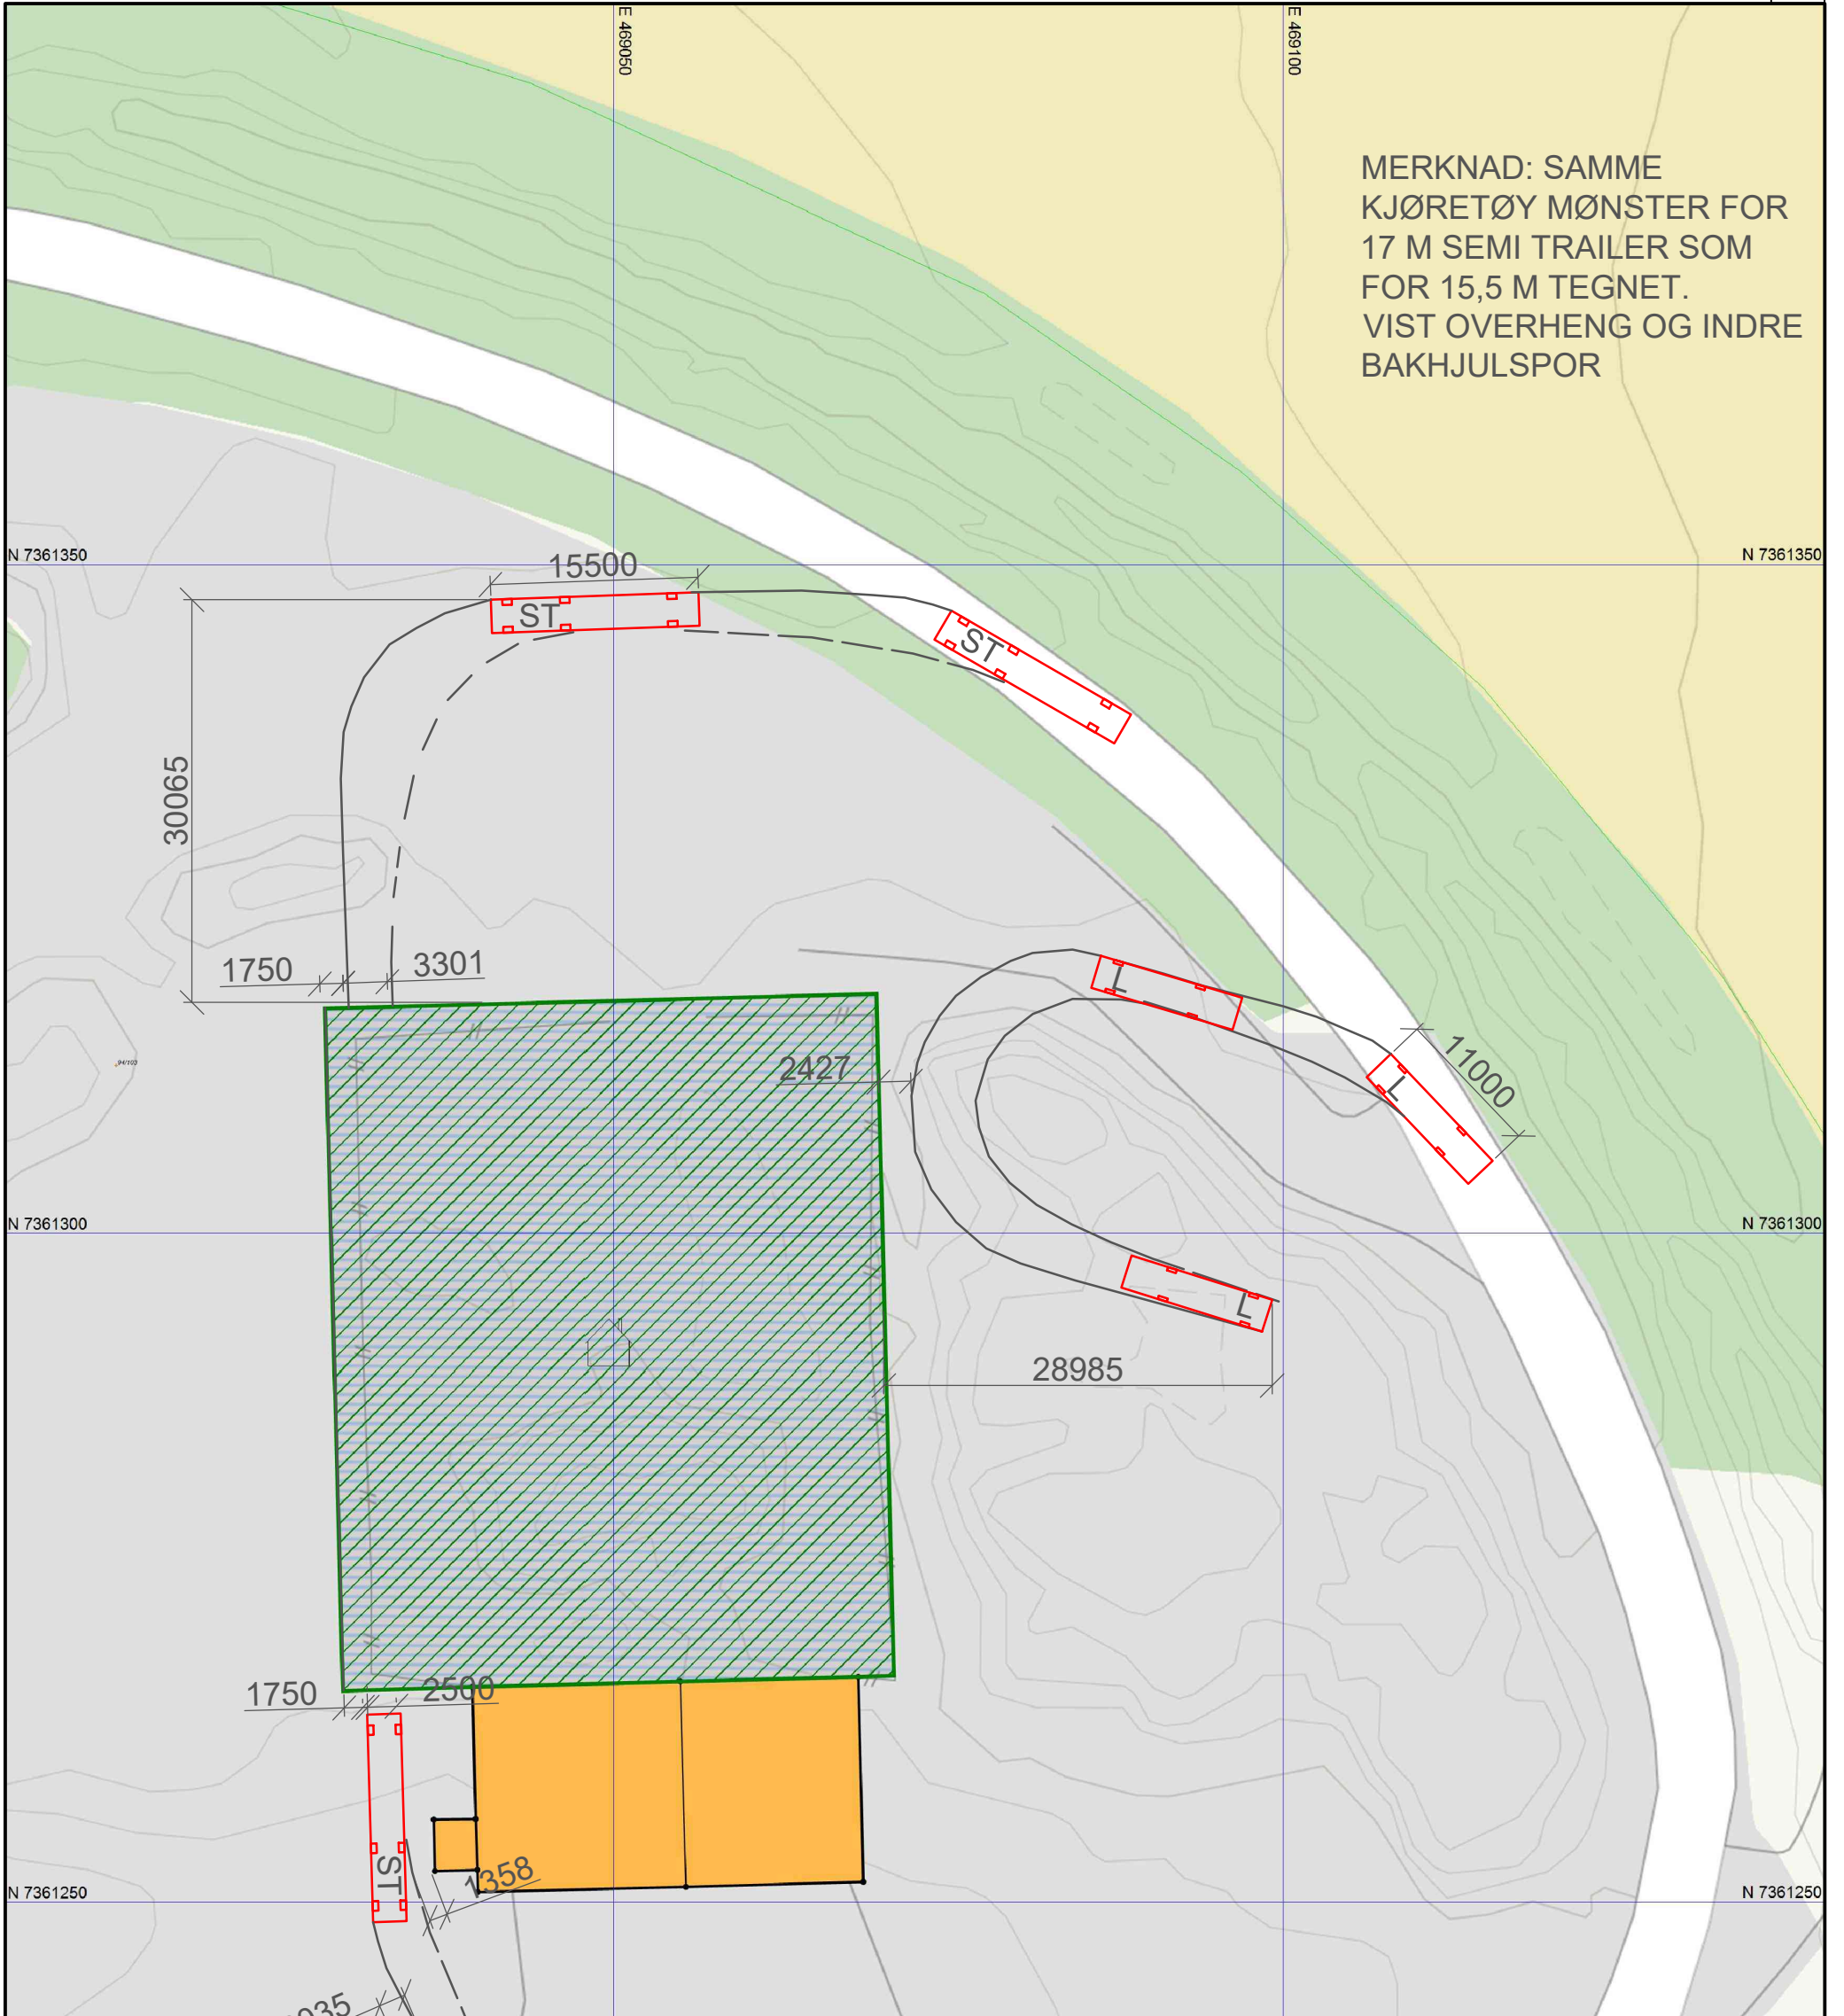

REVB		20.06.2022	RF		
REVA	FORPROSJEKT	Dato	Tegnet	Kontr.	Godkjent
Rev.	Revisjonen gjelder	Målestokk	Dato	20.06.2022	
HAF - Sorteringshall		1:500	Tegnet	RF	
KJØRETØY_MØNSTER			Kontr.		
			Godkjent		
Arkiv bet.					
Erstatn. for					
		Tegning nr.		Rev.	
		A200		A	

