


Øst
1 : 200

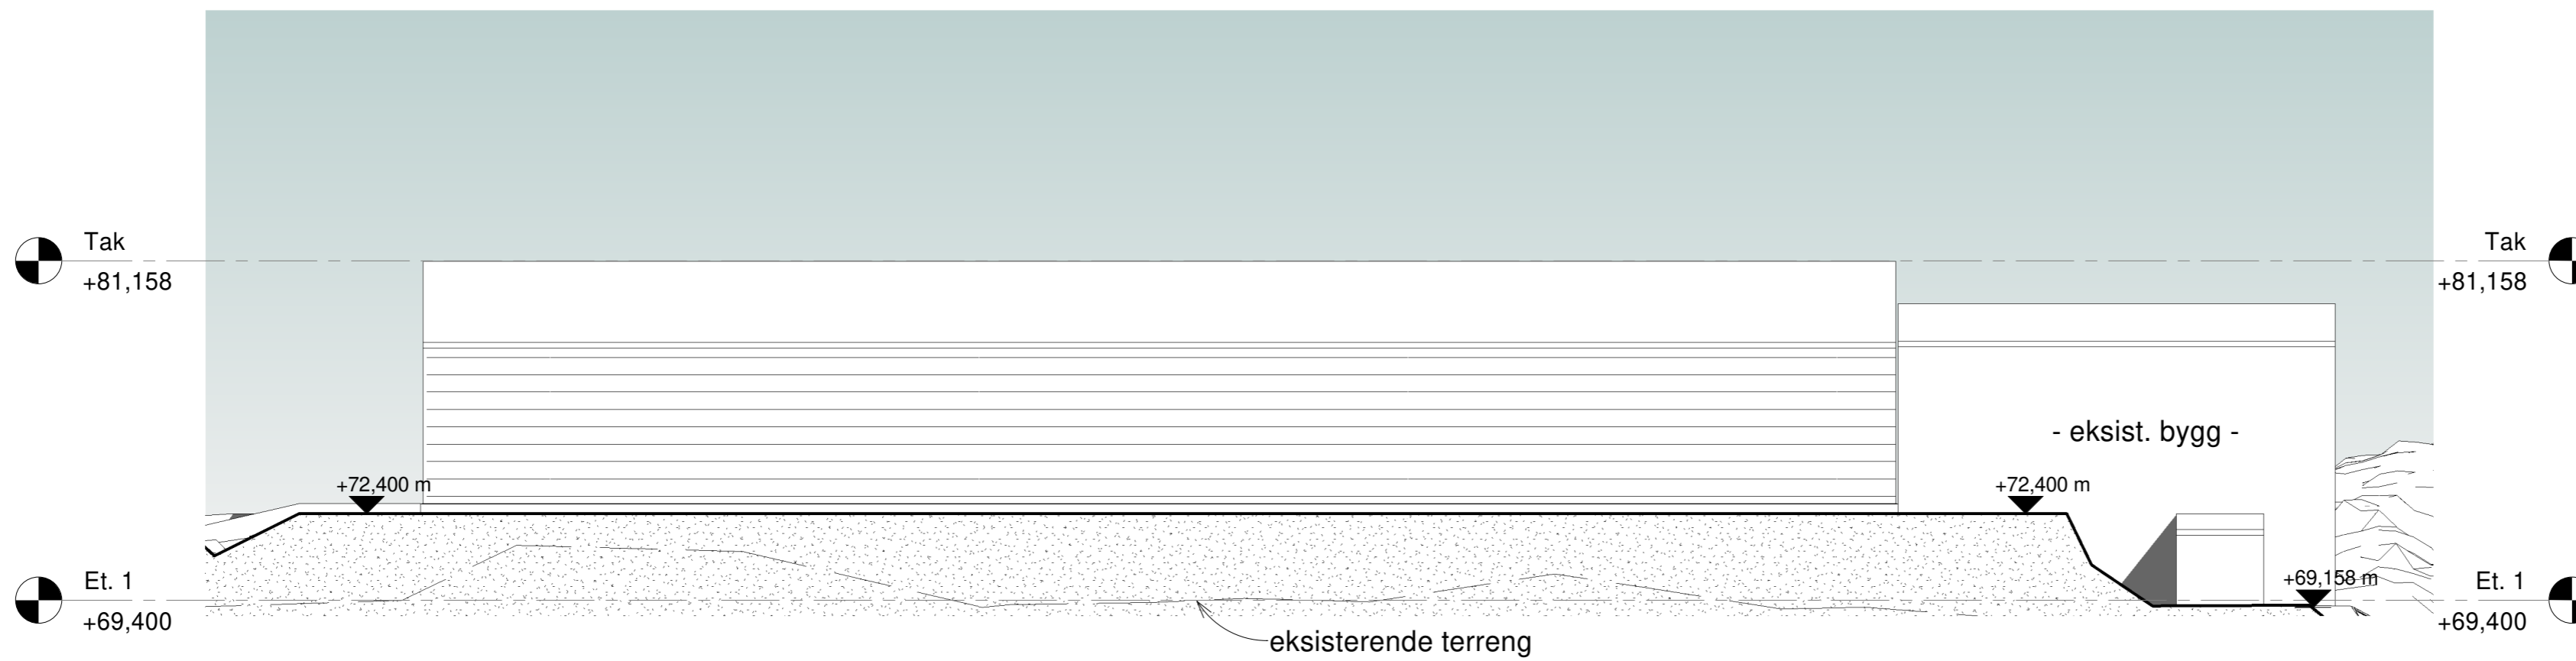

Vest
1 : 200

Rev.	Revisjonen gjelder	Utført	Kontr.	Dato
C	Endret porter og terreng	hb		04.10.22
B	Justert gulvhøyde og tegnet inn flere porter	hb		27.09.22
A	Tegnet inn terreng/fylling samt påført høyder; justert bygning	hb		13.07.21
Helgeland Avfallsforedling IKS Sorteringshall		Målestokk 1 : 200	Dato 30/03/20	hb
Fasade øst og vest		Tegnet Kontr.	hb RF	
		Prosjekt nr. Tegning nr.	20-029 A402	Rev. C
Prodeco as Pb. 9018 Vegsund, 6023 ÅLESUND Web: www.prodeco.no - E-post: prodeco@prodeco.no Tlf. 920 44 452 (K) - 922 99 044 (H) - 909 52 563 (T)				